



ROMÂNIA
JUDEȚUL SIBIU
MUNICIPIUL MEDIAȘ

Județul Sibiu, 551017, Mediaș, Piața Corneliu Coposu nr. 3, Tel: +40 269 803 803, Fax: +40 269 841198
www.primariamedias.ro; e-mail: primaria@primariamedias.ro



HOTĂRÂRE

privind stabilirea pentru anul 2021 a unor măsuri de ocupare temporară a domeniului public sau privat al Municipiului Mediaș în scopul desfășurării activității de alimentație publică, pentru atenuarea efectelor economice, și a taxei speciale pentru amplasarea de terase sezoniere și mobilier urban pe domeniul public sau privat al Municipiului Mediaș

Consiliul Local al municipiului Mediaș, întrunit în ședință ordinară la data de 29 martie 2021,
Având în vedere:

- Referatul de aprobare nr. 103/2021 al proiectului de hotărâre prin care se propune stabilirea pentru anul 2021 a unor măsuri de ocupare temporară a domeniului public sau privat al Municipiului Mediaș în scopul desfășurării activității de alimentație publică, pentru atenuarea efectelor economice, și a taxei speciale pentru amplasarea de terase sezoniere și mobilier urban pe domeniul public sau privat al Municipiului Mediaș și raportul de specialitate întocmit de Direcția Dezvoltare Urbană din cadrul Aparatului de specialitate al Primarului municipiului Mediaș înregistrat sub nr. 4.540/22.03.2021,

- avizele comisiilor de specialitate nr. 1 și 3 la proiectul de hotărâre înscris la punctul nr. 9 de pe Ordinea de Zi, înregistrate sub nr. 207 și 241/25.03.2021,

Văzând HCL nr. 95/2012 privind stabilirea unor măsuri de ocupare temporară a domeniului public al municipiului Mediaș în scopul amenajării unor terase de alimentație publică, adresa înregistrată la Primăria municipiului Mediaș sub nr. 4540/03.03.2021 a unor societăți comerciale din Municipiul Mediaș și adresa nr. 5503/08.03.2021 a A.D.R. Centru, înregistrată la Primăria municipiului Mediaș cu nr. 5013/10.03.2021,

În conformitate cu prevederile art. 484 Legea 227/2015 privind Codul fiscal, Legea 207/2015 privind Codul de procedură fiscală, art. 30 din Legea nr. 273/2006 privind finanțele publice locale,

În temeiul prevederilor Legii nr. 24/2000 privind normele de tehnică legislativă pentru elaborarea actelor normative, republicată și actualizată, art.129 alin. (2) lit. „c” și lit. „d”, alin. (6) lit. „a” și „b”, alin. (7) lit. „k”, art. 139, art. 196, art. 200 din OUG nr. 57/2019 – Codul administrativ,

HOTĂRĂȘTE

Art.1 (1) Se stabilește pentru anul 2021, taxa specială pentru amplasare de terase sezoniere sau mobilier urban pe domeniul public sau privat al municipiului Mediaș după cum urmează :

a) În sezonul estival:

- 0,60 lei/mp/zi pentru zona de impozitare A, începând cu 01.04.2021-30.09.2021;

- 0,40 lei/mp/zi pentru zona de impozitare B,C,D, începând cu 01.04.2021-30.09.2021;

b) În extrasezon:

- 0,37 lei/mp/zi pentru zona de impozitare A,B,C,D începând cu 01.10.2021-31.12.2021;

(2) Taxa specială pentru amplasarea de terase pe domeniul public sau privat al municipiului Mediaș se aplică proprietarilor/deținătorilor de hoteluri care dețin și restaurante, restaurante, cafenele și baruri care doresc amplasarea de terase sezoniere și mobilier urban pe domeniul public sau privat al municipiului Mediaș.

(3) Taxa specială stabilită la alineatul (1) va fi achitată astfel:

a) pentru amplasare de mobilier urban în Piața Regele Ferdinand I, la data emiterii avizului de amplasare pe domeniul public sau privat al municipiului,

b) pentru amplasare de terase sezoniere și mobilier urban în zonele stabilite prin prezenta hotărâre, în data de 25 ale lunii pentru luna următoare.

(4) Se aprobă măsuri temporare pentru atenuarea efectelor economice în ceea ce privește amplasarea de terase sezoniere și mobilier urban pe domeniul public sau privat al municipiului Mediaș, după cum urmează:

a) Se suspendă aplicarea taxei speciale pentru amplasare de terase și mobilier urban pe domeniul public sau privat al municipiului Mediaș pentru anul 2021 pe perioada instituirii unor măsuri de interdicție stabilite la nivel național sau local privind funcționarea teraselor și amenajărilor cu mobilier urban;

b) Pe durata măsurilor de interdicție stabilite la nivel național sau local privind funcționarea teraselor de alimentație publică, deținătorii de terase/mobilier urban își pot menține terasele/mobilierul urban amplasat, cu respectarea prevederilor hotărârii Consiliului Local Mediaș nr. 95/2012 cu modificările și completările ulterioare și a prezentei hotărâri.

Art.2. Se aprobă ocuparea temporară a suprafețelor de teren aparținând domeniului public sau privat al municipiului Mediaș, în scopul amplasării de terase sau mobilier urban pentru desfășurarea de activități de alimentație publică pe perioada 01.04.2021-31.12.2021, după cum urmează:

- | | |
|---|----------|
| - str. Ep. I. Suci, în fața imobilului cu nr. 2 | - 24 mp. |
| - str. Turnului, în fața imobilului cu nr. 4 | - 83 mp. |
| - str. Gheții, în fața imobilului cu nr. 18 | - 12 mp. |
| - str. St. L. Roth, în fața imobilului cu nr. 18 | - 10 mp. |
| - str. I. Gh. Duca, în fața imobilului cu nr. 44 | - 16 mp. |
| - str. Gravorilor, în fața imobilului cu nr. 2A | - 63 mp. |
| - str. Mihai Eminescu, în fața imobilului cu nr. 9 | - 40 mp. |
| - P-ța George Enescu, în fața imobilului cu nr. 5 | - 30 mp. |
| - str. Blajului, în lateralul imobilului cu nr. 9 bl.12 | - 3 mp. |
| - str. 1 Decembrie, în lateralul imobilului cu nr. 42 | - 35 mp. |
| - str. Johannes Honterus, în lateralul imobilului cu nr. 32 | - 20 mp. |
| - Șoseaua Sibiului, în fața imobilului cu nr. 29 | - 10 mp. |

și amplasarea acestora conform anexei nr. 1 (planuri de situație) care face parte integrantă din prezenta hotărâre.

Art.3 (1) Se aprobă ocuparea temporară a suprafețelor de teren din Piața Regele Ferdinand I din municipiul Mediaș, pe o perioadă de 30 de zile, în baza avizului de amplasare, în scopul amplasării de mobilier urban pentru desfășurarea de activități de alimentație publică pe perioada 01.04.2021-31.12.2021, după cum urmează:

- | | |
|--|----------|
| - P-ța Regele Ferdinand I, în fața imobilului cu nr. 29 | - 90 mp. |
| - P-ța Regele Ferdinand I, în fața imobilului cu nr. 26 | - 59 mp. |
| - P-ța Regele Ferdinand I, în fața imobilului cu nr. 26A | - 20 mp. |
| - P-ța Regele Ferdinand I, în fața imobilului cu nr. 23 | - 30 mp. |
| - P-ța Regele Ferdinand I, în fața imobilului cu nr. 20 | - 50 mp. |
| - P-ța Regele Ferdinand I, în fața imobilului cu nr. 19 | - 15 mp. |
| - P-ța Regele Ferdinand I, în fața imobilului cu nr. 17 | - 40 mp. |
| - P-ța Regele Ferdinand I, în fața imobilului cu nr. 16 | - 72 mp. |
| - P-ța Regele Ferdinand I, în fața imobilului cu nr. 16A | - 16 mp. |
| - P-ța Regele Ferdinand I, în fața imobilului cu nr. 14 | - 10 mp. |
| - P-ța Regele Ferdinand I, în fața imobilului cu nr. 11 | - 10 mp. |
| - P-ța Regele Ferdinand I, în fața imobilului cu nr. 8 | - 21 mp. |
| - P-ța Regele Ferdinand I, în fața imobilului cu nr. 6 | - 30 mp. |
| - P-ța Regele Ferdinand I, în fața imobilului cu nr. 5 | - 32 mp. |

și amplasarea acestuia conform anexei nr. 2 (planuri de situație) care face parte integrantă din prezenta hotărâre.

(2) La expirarea celor 30 de zile în baza solicitării beneficiarilor avizului de amplasare, acesta se poate prelungi pe perioade succesive de câte 30 de zile.

(3) Municipiul Mediaș va avea dreptul de a nu prelungi valabilitatea avizului de amplasare sau de a înceta valabilitatea acestuia înainte de expirarea, în cazul în care interesul local o impune.

(4) În situația menționată la alineatul (3), beneficiarii avizelor de amplasare au obligația eliberării suprafețelor de teren în termen de maxim 2 zile de la data încetării valabilității acestuia.

(5) Se suspendă pe perioada 01.04.2021-31.12.2023 aplicarea hotărârii Consiliului Local Mediaș nr. 95/2012 în Piața Regele Ferdinand I, privind stabilirea unor măsuri de ocupare temporară a domeniului public al municipiului Mediaș, în scopul amenajării unor terase de alimentație publică, cu modificările și completările ulterioare.

(6) Pentru atenuarea efectelor economice, se aprobă următoarele măsuri de amplasare de mobilier urban în Piața Regele Ferdinand I din Municipiul Mediaș, pe perioada 01.04.2021-31.12.2021:

a) amplasarea de mobilier urban se poate realiza doar de către agenții economici care desfășoară activități economice de hotel cu restaurant, restaurant, cafenea și bar cu punct de lucru autorizat în Piața Regele Ferdinand I și doar în fața acestuia, și fără a obtura circulația pietonală sau rutieră sau a bloca accesul în curțile imobilelor;

b) mobilierul urban (mese, scaune, umbrele, jardiniere) va fi din materiale specifice zonei: lemn, ratan, fier forjat, pânză și în concordanță cu restul elementelor ce alcătuiesc ansamblul; umbrelele care vor fi folosite trebuie să excludă culorile stridente în favoarea unor pastelate, fără înscrisuri stridente sau publicitate de marcă, deținătorul fiind obligat să le întrețină în mod corespunzător pe toată perioada funcționării; acoperirea pavajului (doar în cazul în care planeitatea acestuia nu este asigurată) se permite cu platforme ori postamente provizorii ce nu vor depăși 15 cm înălțime;

c) în cazul în care se constată amplasarea pe domeniul public de mobilier stradal neautorizat, acesta va fi ridicat de îndată și necondiționat, prin măsuri administrative;

d) după aprobarea cererii pentru amplasarea de mobilier urban și achitarea taxei speciale, se va încheia între Municipiul Mediaș prin Direcția de Dezvoltare Urbană și solicitant, un proces verbal de predare primire a amplasamentului;

e) deținătorii de avize de amplasare de mobilier urban amplasat pe domeniul public sau privat al municipiului Mediaș pentru desfășurarea activității de alimentație publică au următoarele obligații:

1. să utilizeze mobilierul autorizat de către Direcția de Dezvoltare Urbană din cadrul Primăriei municipiului Mediaș, cu respectarea suprafeței alocate și a condițiilor din avizul de amplasare,

2. să afișeze la loc vizibil în unitatea de lucru la care se află amplasat mobilierul urban, autorizația de funcționare eliberată de Primăria Municipiului Mediaș care va fi prezentată ori de câte ori este solicitată de organele de control,

3. să respecte suprafața pentru care s-a aprobat ocuparea temporară a domeniului public sau privat al municipiului, să asigure salubritatea permanentă a amplasamentului ocupat și spălarea, după caz a acestuia și să igienizeze spațiile verzi adiacente,

d). să asigure păstrarea ordinii și liniștii publice în cadrul perimetrului ocupat cu mobilier și să nu creeze disconfort riveranilor,

4. folosirea fondului muzical sau al oricărei alte surse de zgomot, în intervalul cuprins între orele 22,00 – 24,00, se va face în conformitate cu prevederile art. 16 din OMS nr. 119/2014 republicat, pentru aprobarea Normelor de igienă și sănătate publică privind mediul de viață al populației. Măsurile luate de către organele de control vor fi conform cu Hotărârile Consiliului Local Mediaș nr. 83/2011 privind aprobarea Regulamentului de organizare și desfășurare a activităților comerciale și a serviciilor de piață pe teritoriul municipiului Mediaș, cu modificările și completările ulterioare,

5. să respecte programul orar stabilit în acordul de funcționare, eliberat de Primăria Municipiului Mediaș

(7) Faptele săvârșite ca urmare a nerespectării sau neîndeplinirii obligațiilor stabilite prin prezenta hotărâre, dacă nu au fost comise în astfel de condiții încât, potrivit legii penale să fie considerate infracțiuni, constituie contravenții și se sancționează ca atare în conformitate cu prevederile O.G. nr.2/2001 privind regimul juridic al contravențiilor, republicată cu modificările și completările ulterioare, după cum urmează:

a) amendă de la 500 – 1000 lei pentru încălcarea prevederilor art. 3, alin. 6, litera „a” și litera „e”;

b) amendă de la 1.000 – 2.000 lei pentru ocuparea temporară a domeniului public al municipiului Mediaș fără acordul expres al Primăriei Municipiului Mediaș.

(8) Pe lângă sancțiunile contravenționale principale stabilite în prezenta hotărâre se pot aplica următoarele sancțiuni contravenționale complementare:

a) revocarea acordului de ocupare a domeniului public și privat al municipiului Mediaș în vederea amplasării unei de mobilier urban;

b) ridicarea mobilierului urban;

(9) Sancțiunile contravenționale stabilite în prezentul Regulament se pot aplica contravenienților, persoane fizice ori juridice iar constatarea și sancționarea contravențiilor se face de către agenți constatatori împuterniciți ai Primarului Municipiului Mediaș;

(10) Prevederile alin. (6) – (9) se completează cu dispozițiile O.G. nr. 2/2001 privind regimul juridic al contravențiilor, republicată cu modificările și completările ulterioare.

(11) Deținătorul avizului de amplasare de mobilier urban pe domeniul public sau privat al municipiului Mediaș în vederea desfășurării de activități de alimentație publică, nu are dreptul de a ceda folosința locației atribuite.

Art. 4. Se aprobă modelul de cerere de amplasare de mobilier urban în piața Regele Ferdinand I din municipiul Mediaș, conform anexei nr. 3.

Art. 5. Începând cu data intrării în vigoare a prezentei hotărâri își încetează aplicabilitatea HCL nr. 151/2020 și HCL nr.180/2020 privind ocuparea temporară a domeniului public al Municipiului Mediaș în scopul amenajării unor terase de alimentație publică, pe perioada anului 2020.

Art. 6. De la data intrării în vigoare a prezentei hotărâri orice dispoziții contrare își încetează aplicabilitatea.

Art.7. Primarul municipiului Mediaș, prin Direcția Dezvoltare Urbană va asigura ducerea la îndeplinire a prevederilor prezentei hotărâri, cu respectarea dispozițiilor din actele normative în materie.

Art.8. Secretarul general al municipiului Mediaș are responsabilitatea comunicării prezentei hotărâri Primarului municipiului Mediaș, Instituției Prefectului Județului Sibiu, Direcției Economice, Direcției Dezvoltare Urbană, și se aduce la cunoștință publică prin publicarea acesteia pe pagina de internet www.primariamedias.ro.

PREȘEDINTE DE ȘEDINȚĂ,
Cotei Mihai Gheorghe



CONTRASEMNEAZĂ
SECRETAR GENERAL,
Petruțiu Marina Simona

Nr.88/2021

Prezenți la ședință: 20 consilieri


Adoptată în ședința ordinară din data de 29 martie 2021

Cu un număr de 20 voturi „pentru”, din numărul total de 21 consilieri în funcție.

PMS/MD 4 ex. Cod: FP-06-01 ver.1


PLAN DE SITUATIE

MUNICIPIUL MEDIAS STR. EP. I. SUCIU NR. 2

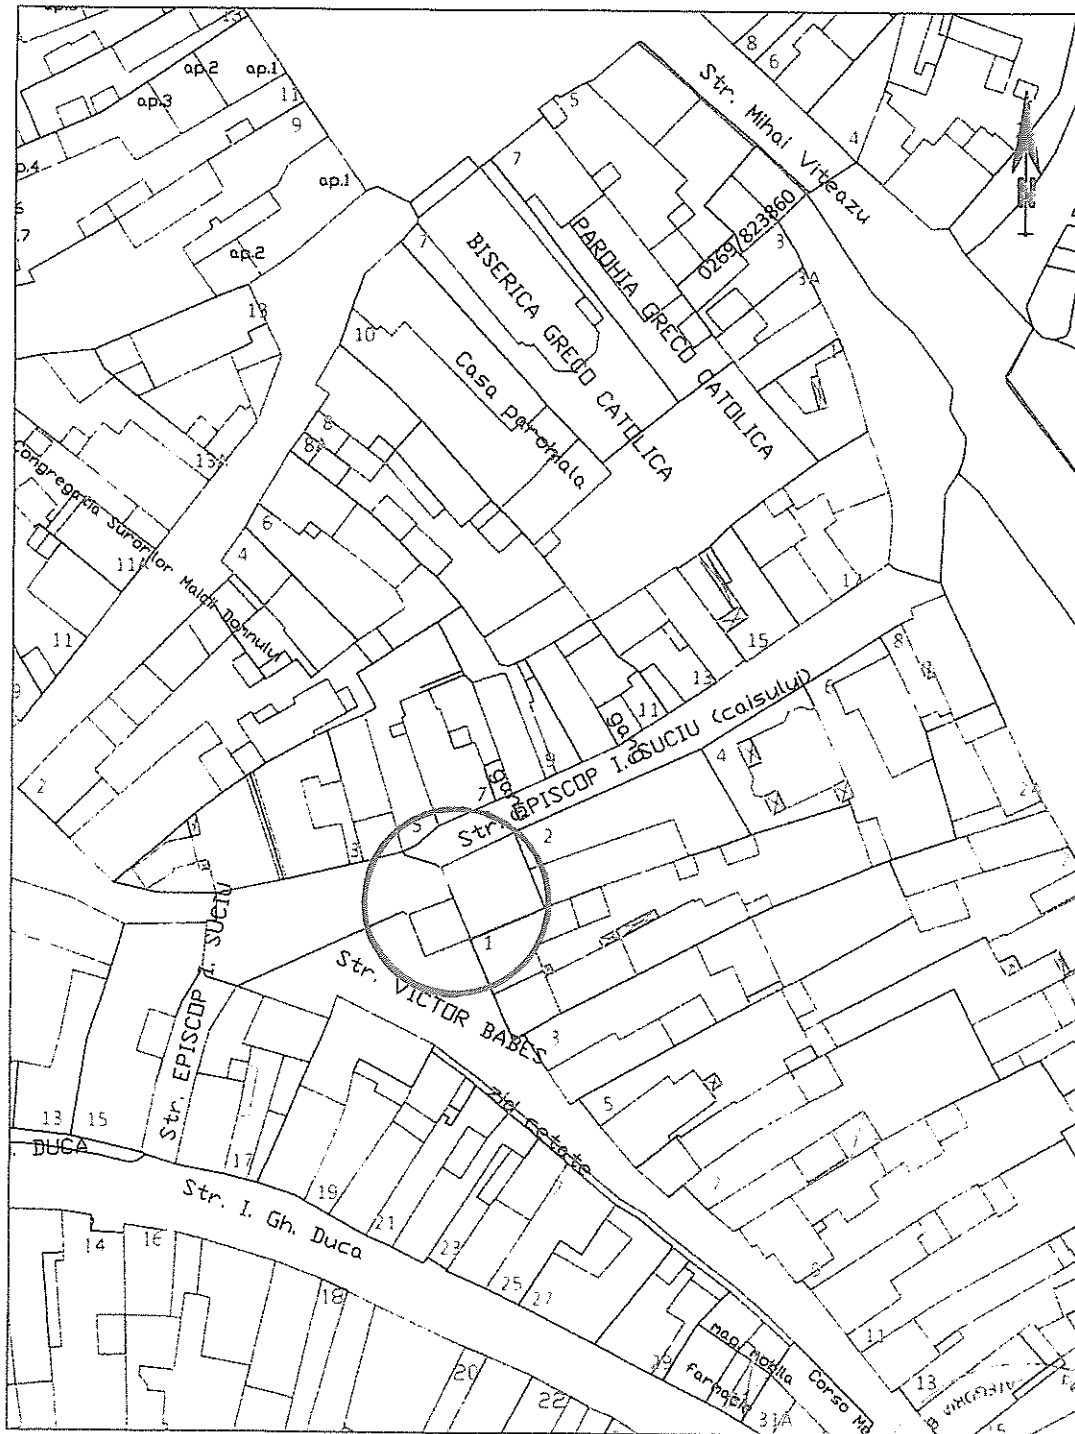


1:1000

1cm pe plan = 10 m pe teren

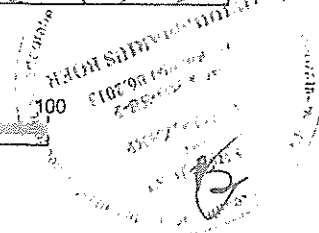


Data: 05 / 02 / 2019

MUNICIPIUL MEDIAS STR. TURNULUI NR. 4

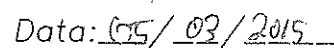


PLAN DE SITUATIE

MUNICIPIUL MEDIAS STR. GHETII NR. 18

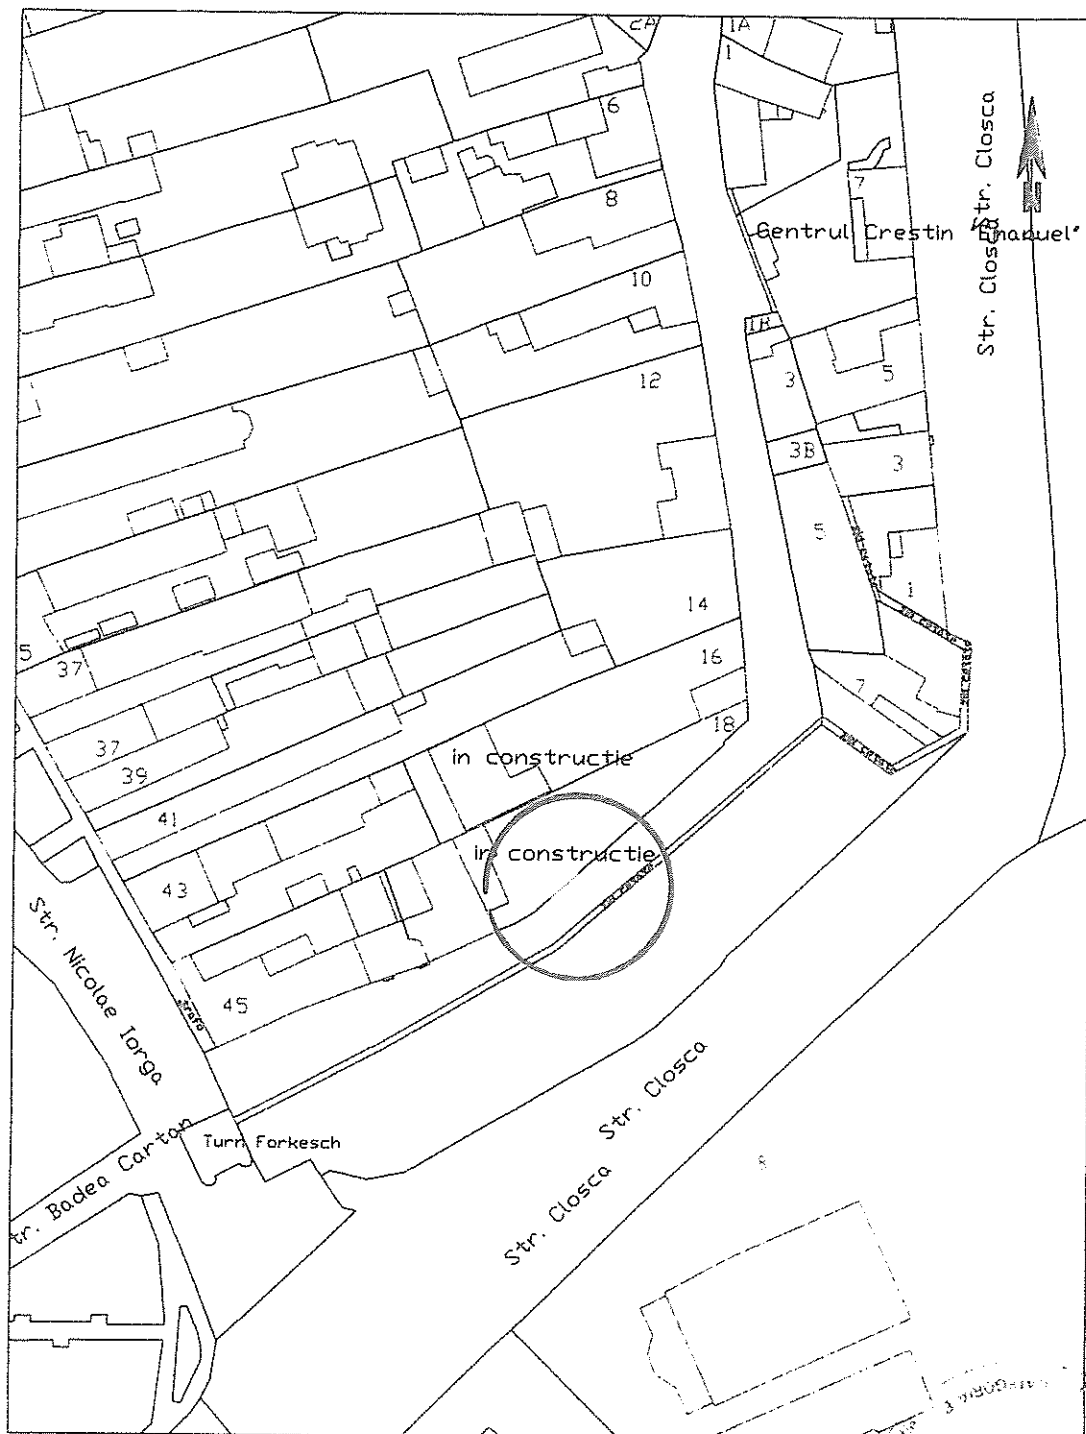


1:1000

1cm pe plan = 10 m pe teren

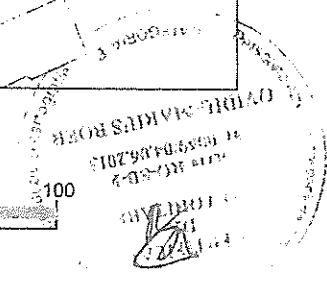


Data: 10/07/2015

MUNICIPIUL MEDIAS STR. ST. L. ROTH NR. 18

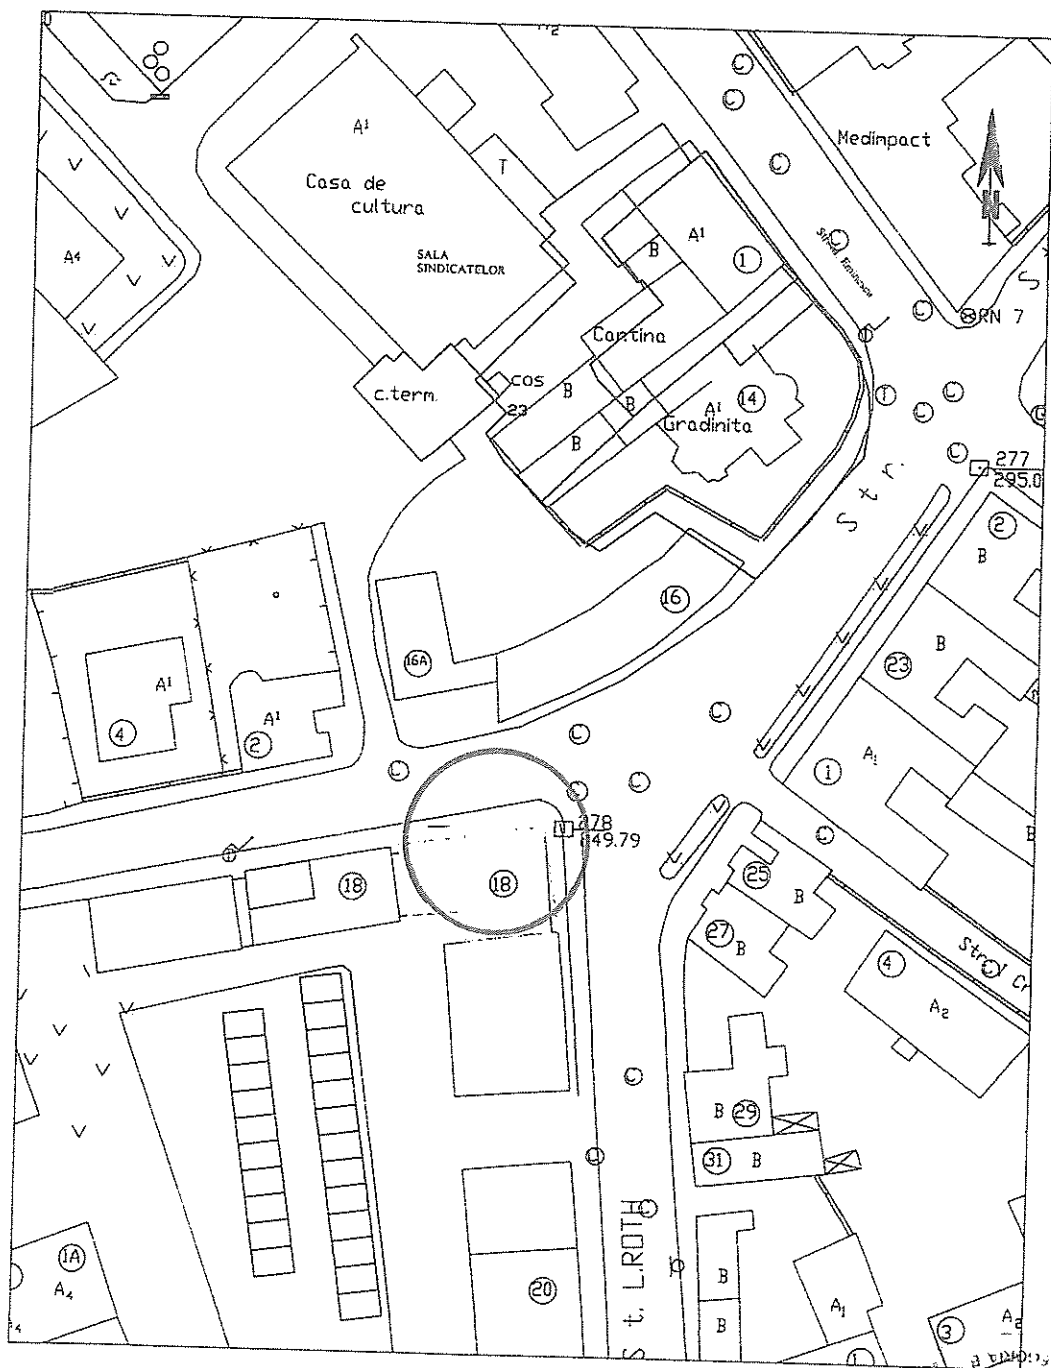

1:1000


1 cm pe plan = 10 m pe teren

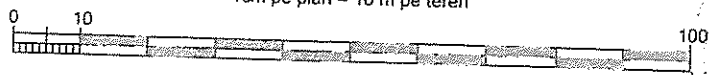

05/02/2015

PLAN DE SITUATIE

MUNICIPIUL MEDIAS STR. I. G. DUCA NR. 44

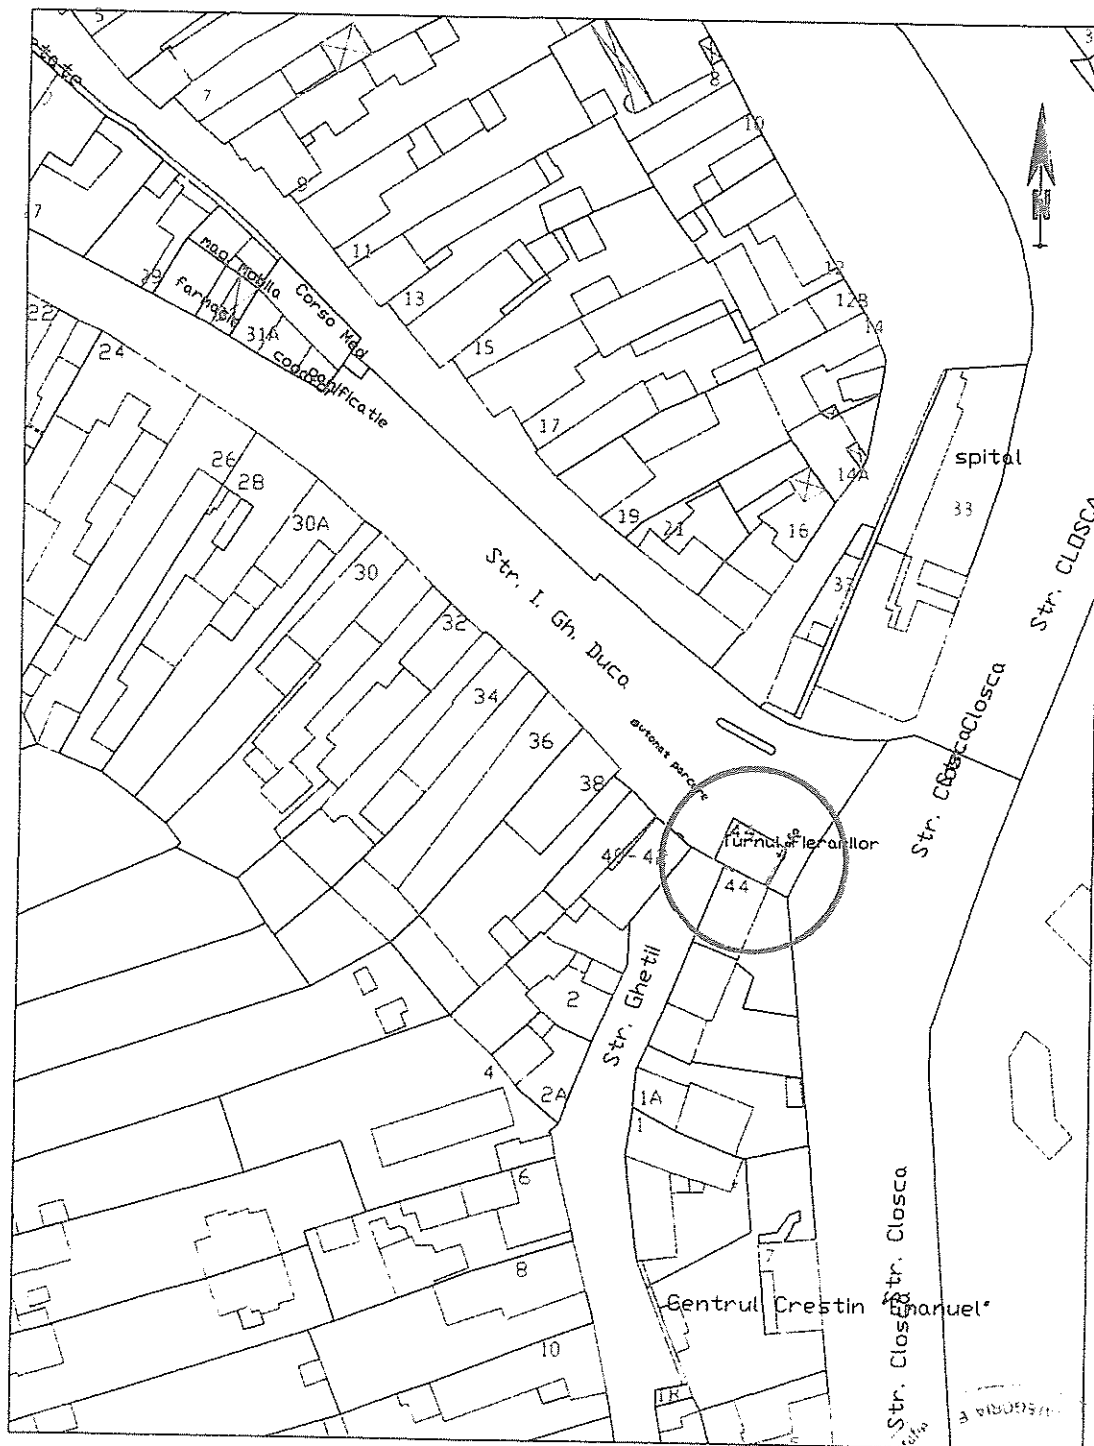

1:1000

1 cm pe plan = 10 m pe teren





Data: 05/03/2015

1 cm pe plan = 10 m pe teren



Data: 26/03/2018

PLAN DE SITUATIE
MUNICIPIUL MEDIAS Str. MIHAI EMINESCU, nr. 9

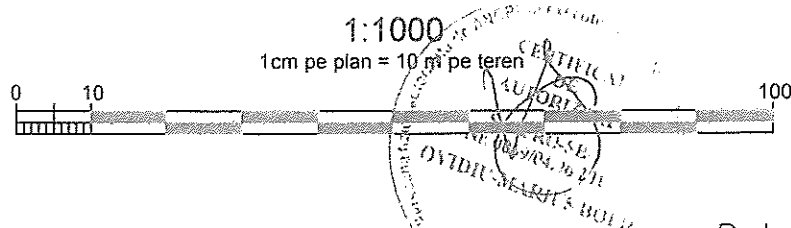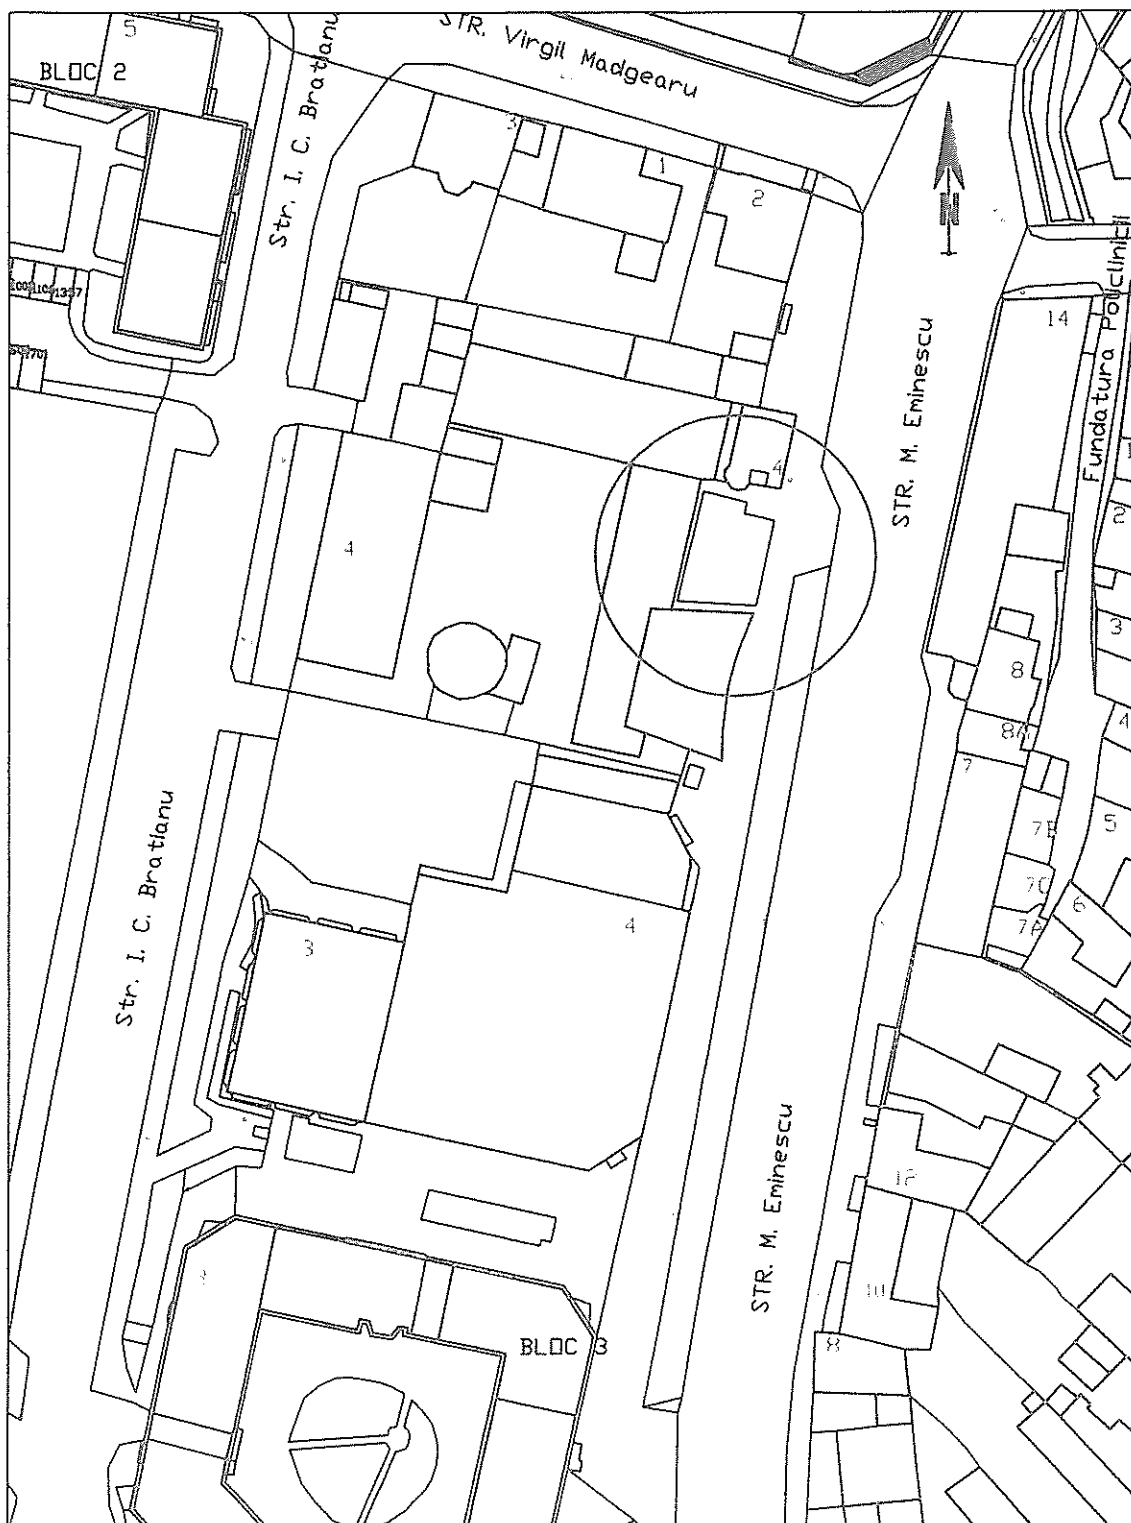

Data: 15/04/2019


1 cm pe plan = 10 m pe teren



Data: 09/03/2015

PLAN DE SITUATIE

MUNICIPIUL MEDIAS STR. BLAJULUI Nr. 9

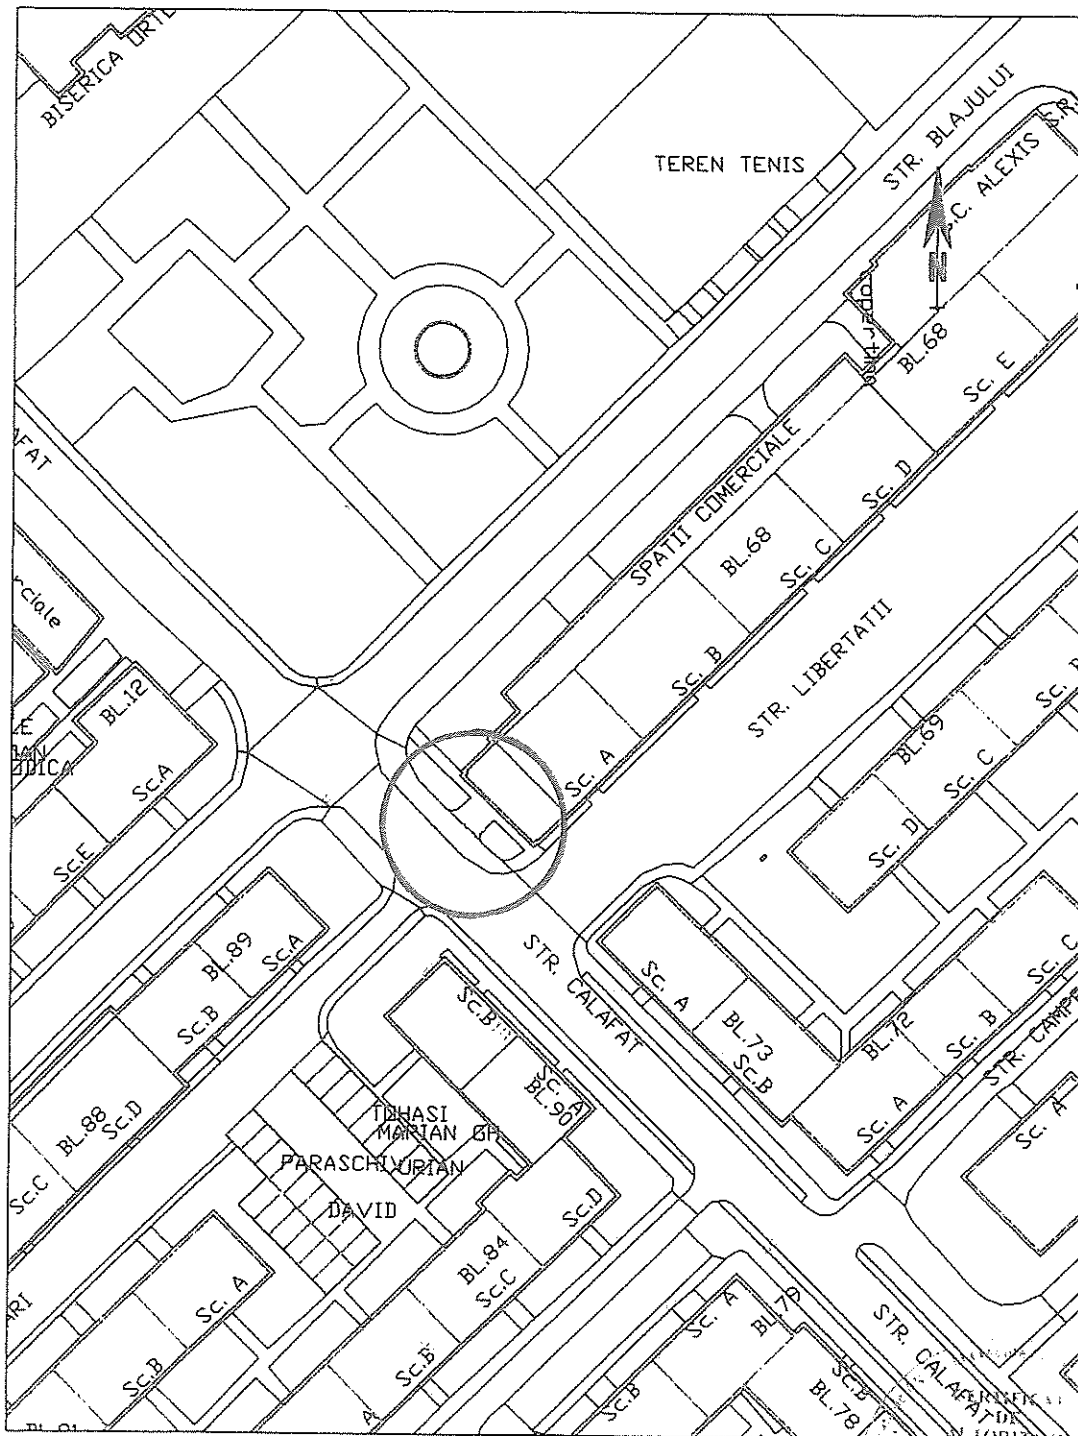

1:1000

1cm pe plan = 10 m pe teren



Scara Reducuta
1:1000 (la 06.06.2017)


PROIECTANT: MARIUS BOGDAN

(Handwritten signature)

Data: 05/03/2017



PLAN DE SITUATIE

MUNICIPIUL MEDIAS STR. 1 DECEMBRIE NR. 42

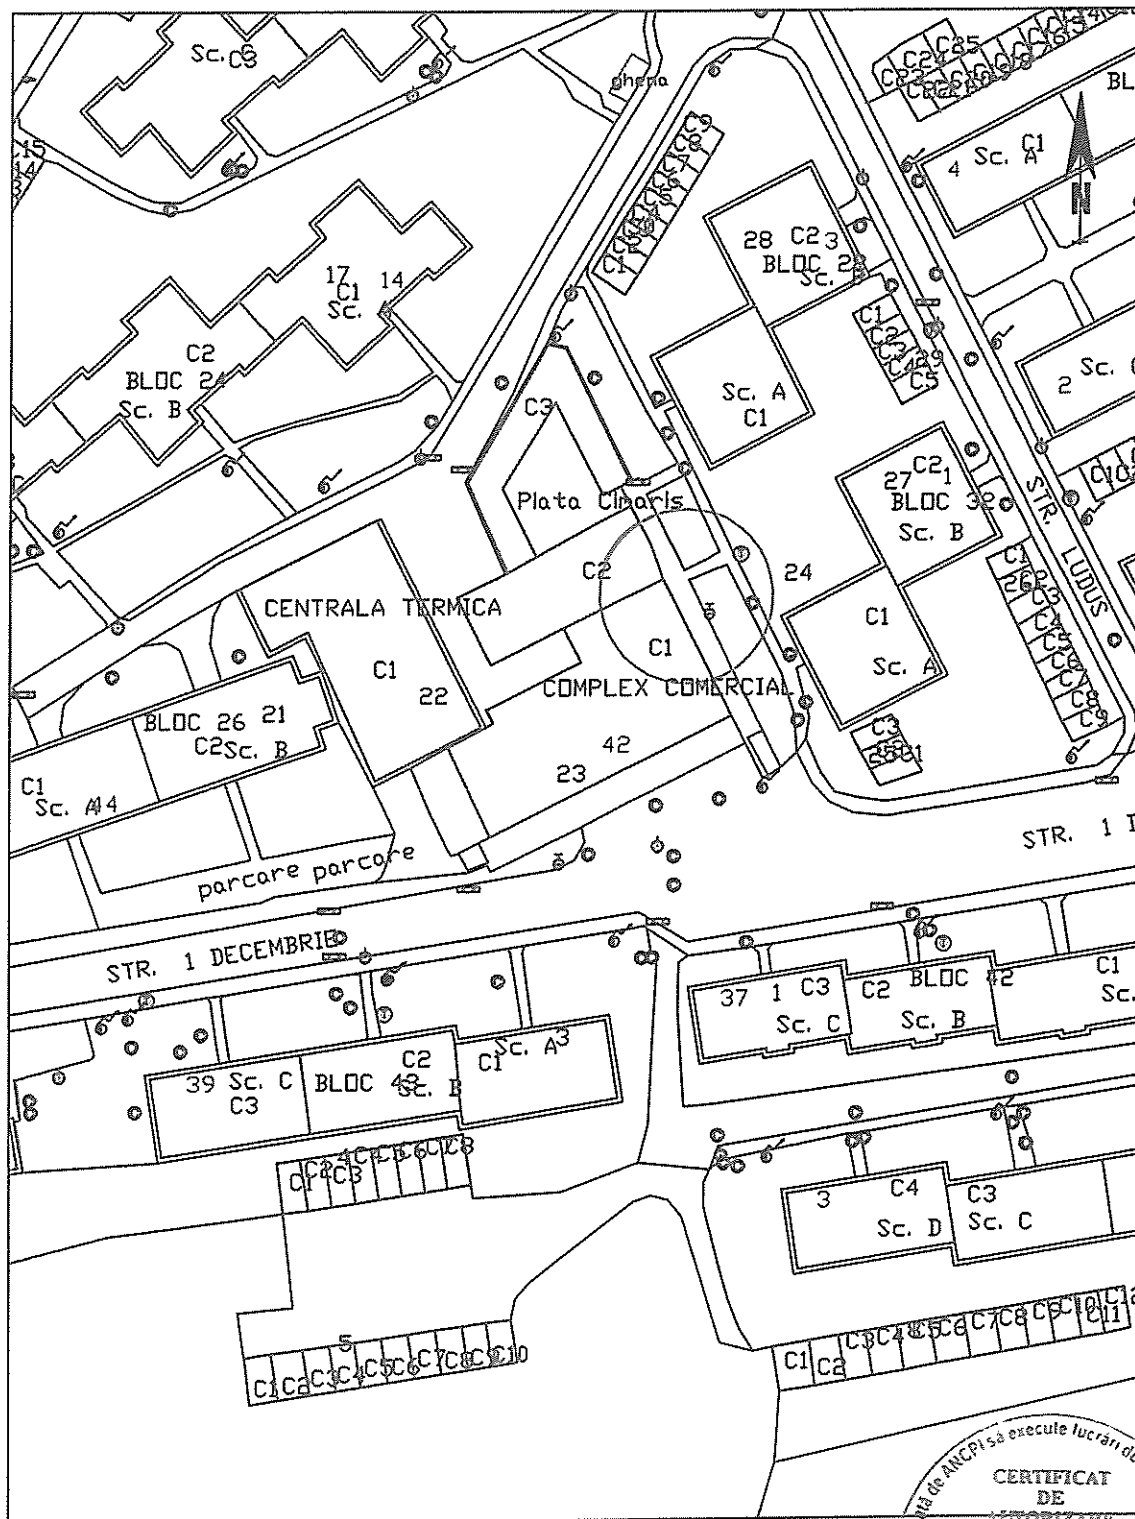

1:1000



1cm pe plan = 10 m pe teren

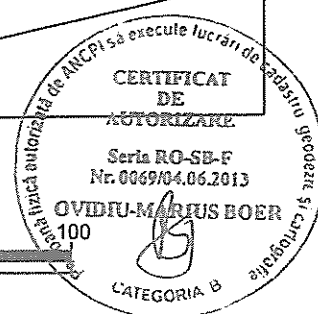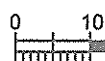

Data: 10/01/2020

[illegible]


1 cm pe plan = 10 m pe teren

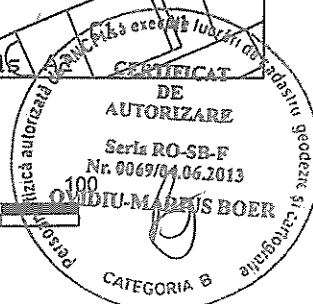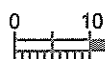

Data: 10/06/2022.

PLAN DE SITUATIE

MUNICIPIUL MEDIAS SOS. SIBIULUI NR. 29

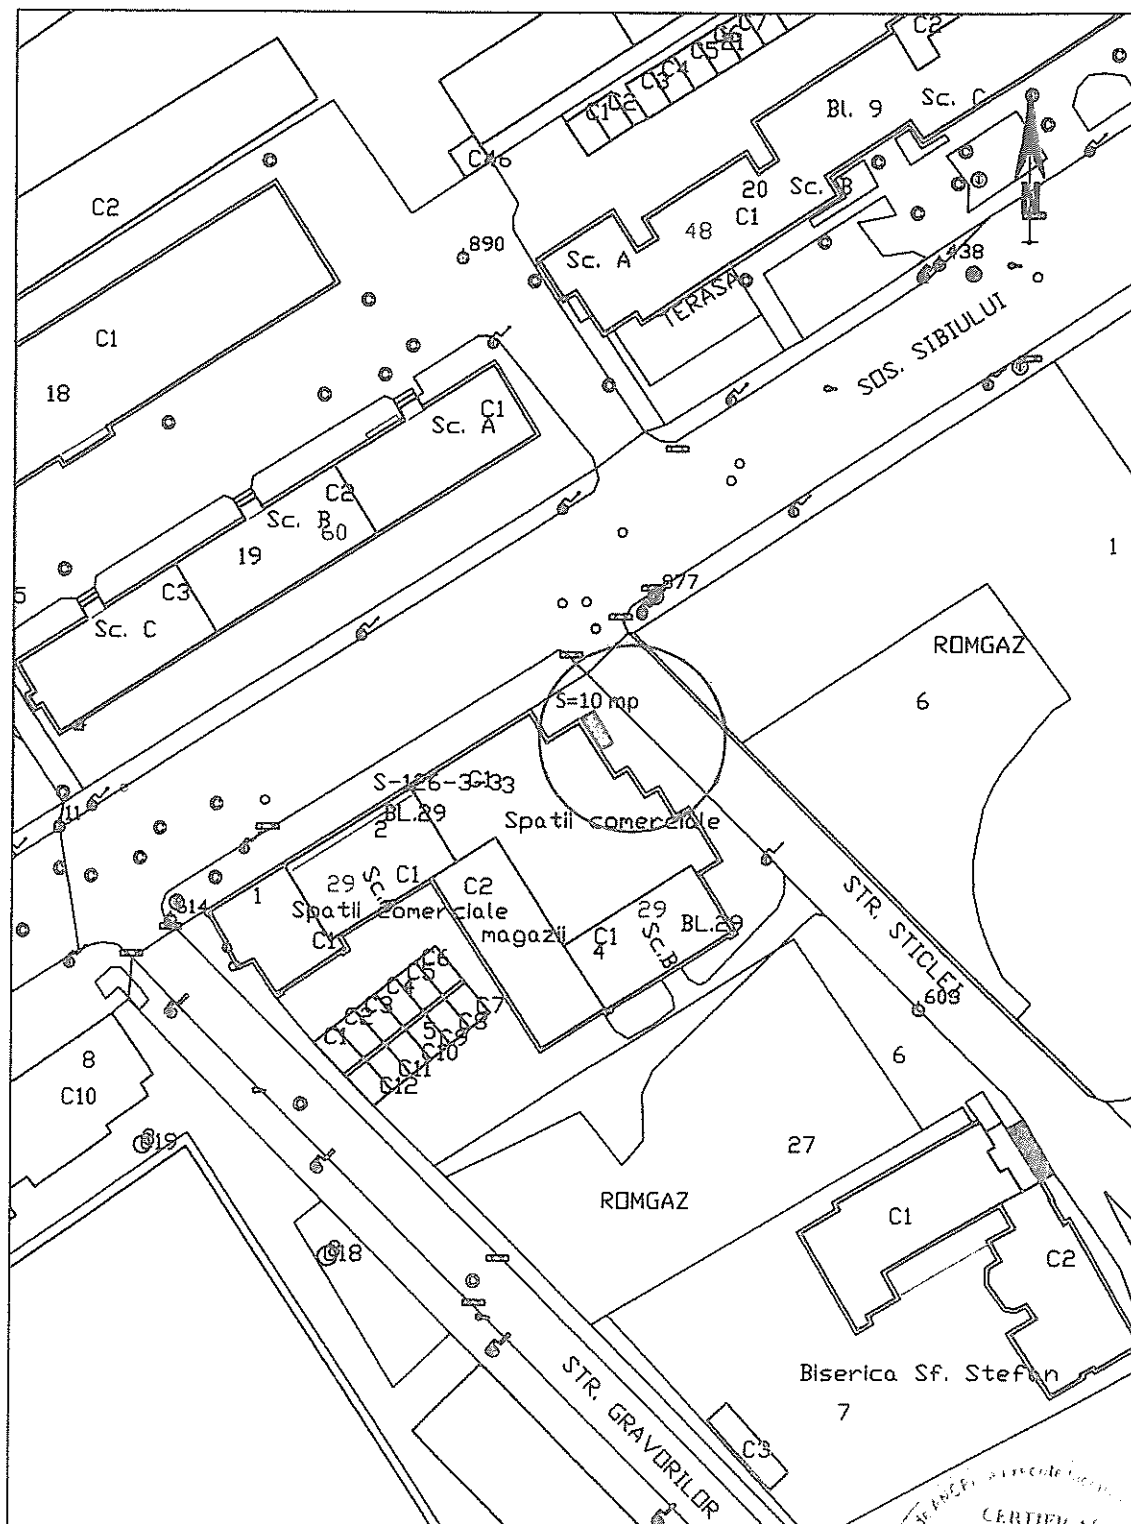


1:1000


1cm pe plan = 10 m pe teren

PRESEDINTE DE
SEDINTA


Cotea Mihai-Gheorghe

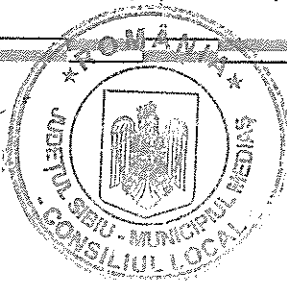

CONTRASEMNEAZA
SECRETAR GENERAL
PETRUȚA MARIA
SIMONA

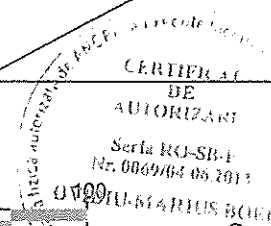


PLAN DE SITUATIE
MUNICIPIUL MEDIAS P-TA R. FERDINAND I NR. 29

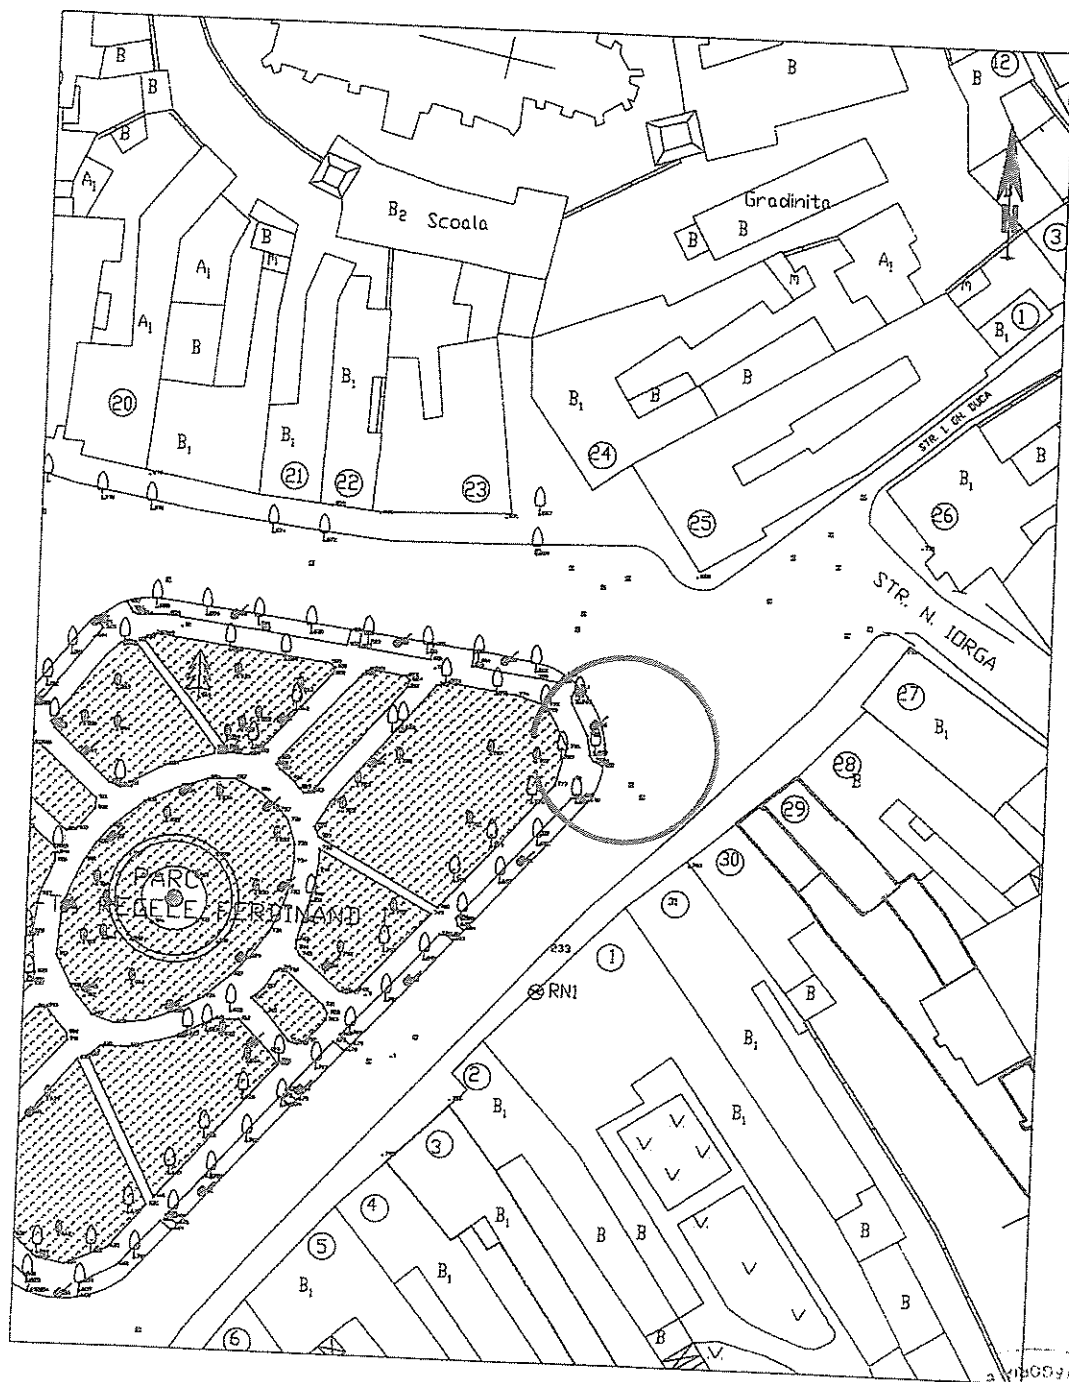

1:1000


1cm pe plan = 10 m pe teren

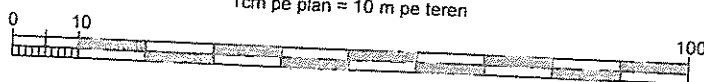

Data: 05/07/2015

PLAN DE SITUATIE

MUNICIPIUL MEDIAS P-TA R. FERDINAND I NR. 26

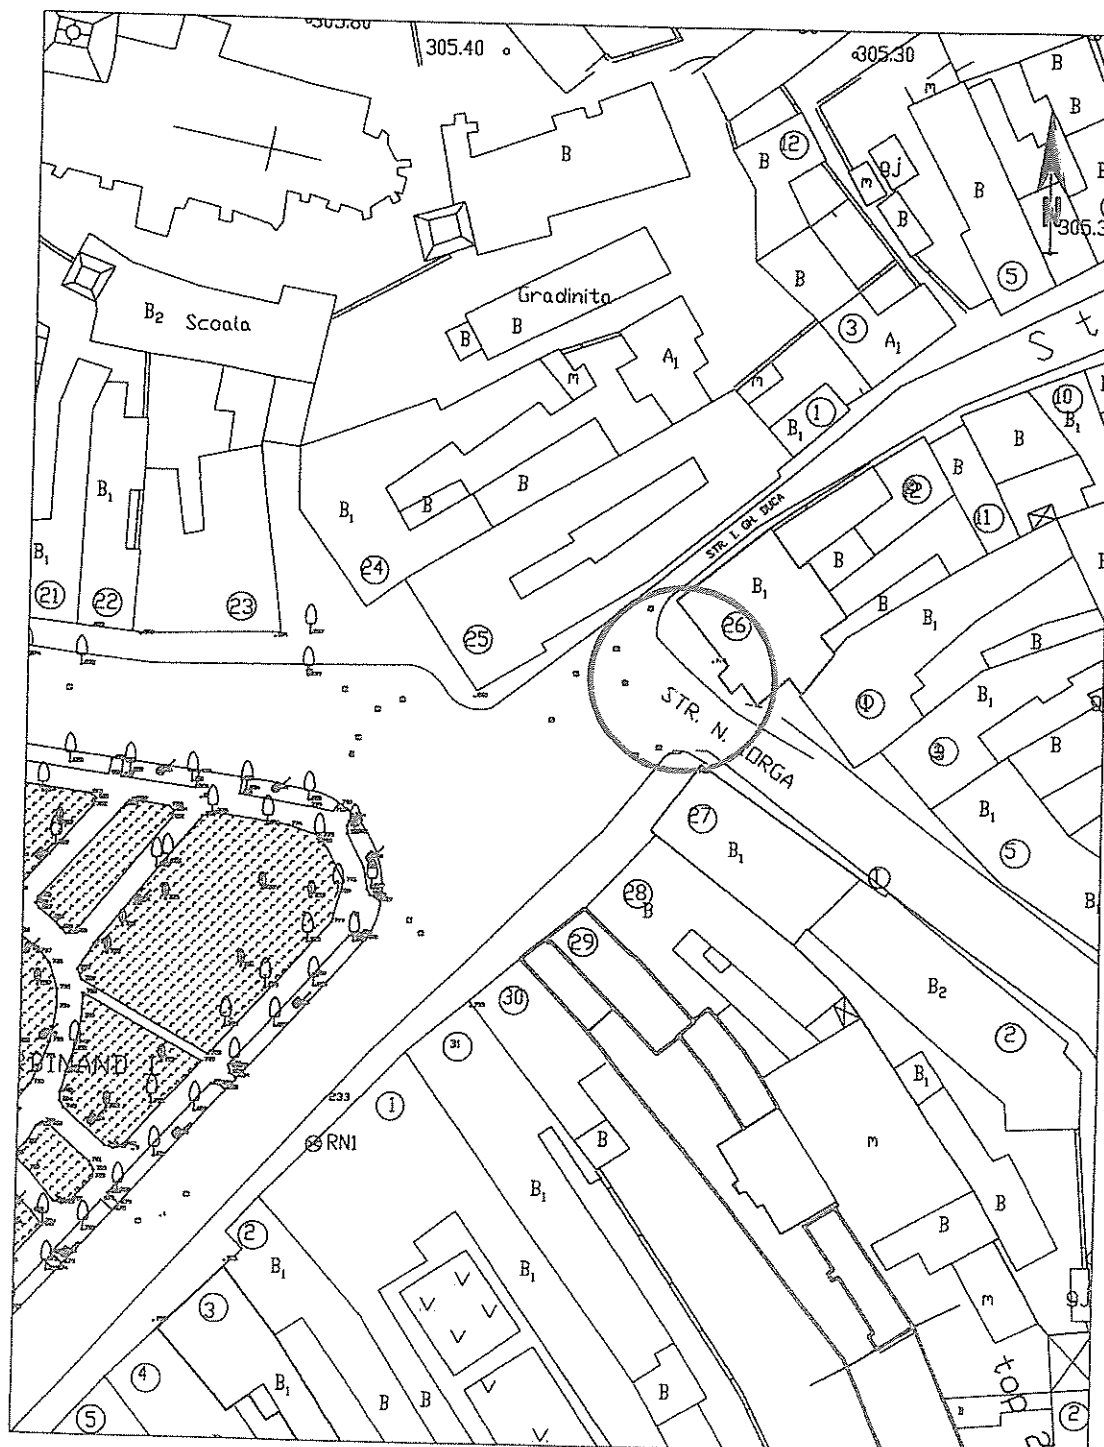

1:1000


1cm pe plan = 10 m pe teren



Data: 05/03/2015.


PLAN DE SITUATIE

MUNICIPIUL MEDIAS P-TA R. FERDINAND I NR. 26A

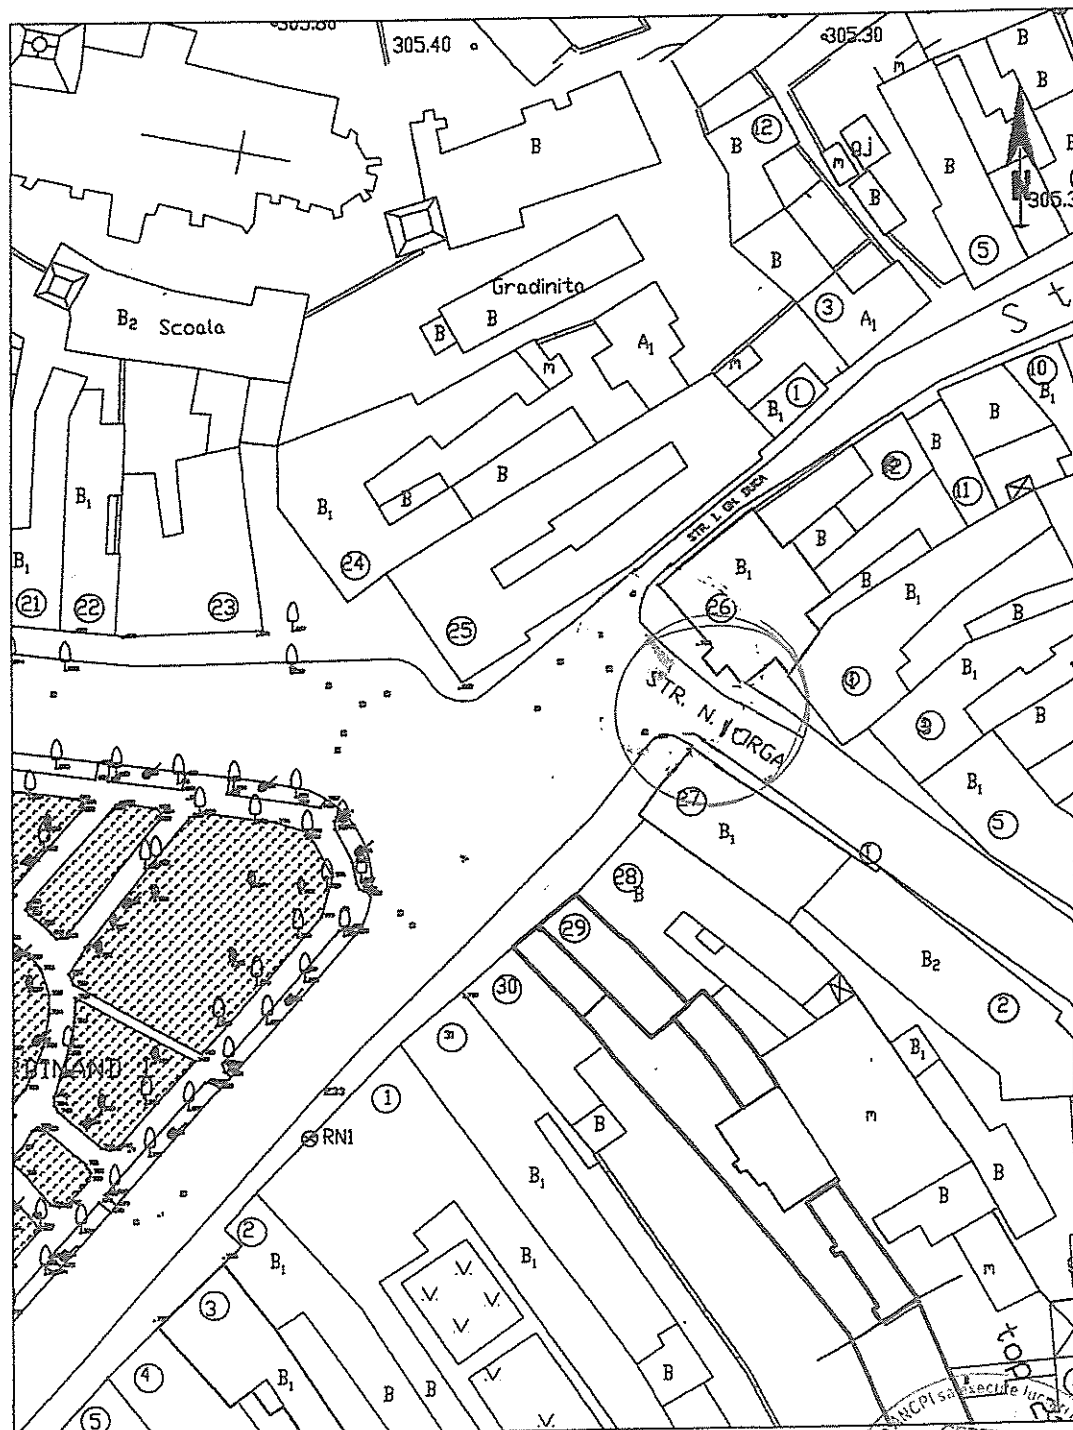

1:1000


1cm pe plan = 10 m pe teren

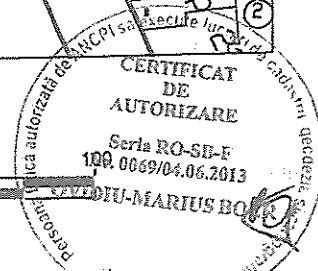

Data: 05/03/2012


PLAN DE SITUATIE

MUNICIPIUL MEDIAS P-TA REGELE FERDINAND I NR. 23

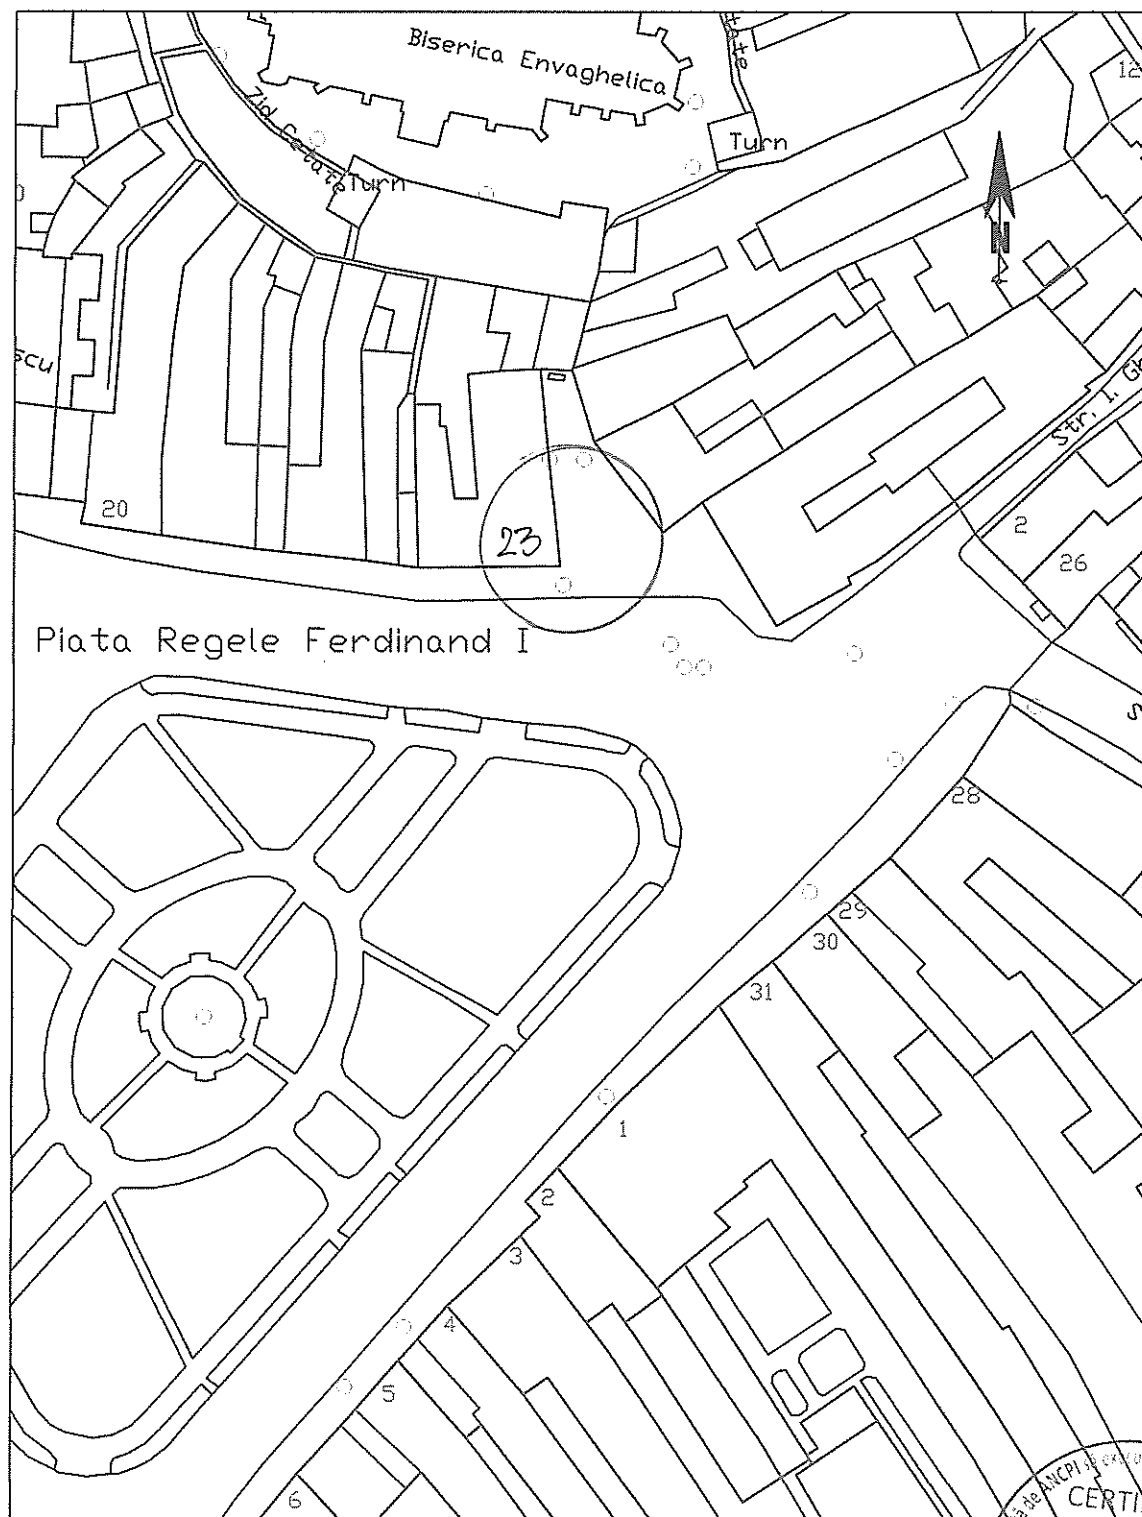

1:1000

1cm pe plan = 10 m pe teren

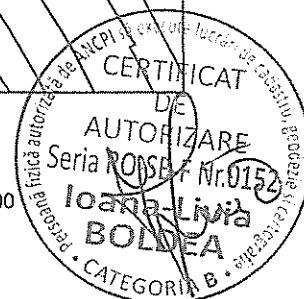


Data: / /

MUNICIPIUL MEDIAS P-TA R. FERDINAND I NR. 20




PLAN DE SITUATIE

MUNICIPIUL MEDIAS, P-TA REGELE FERDINAND I, NR. 19

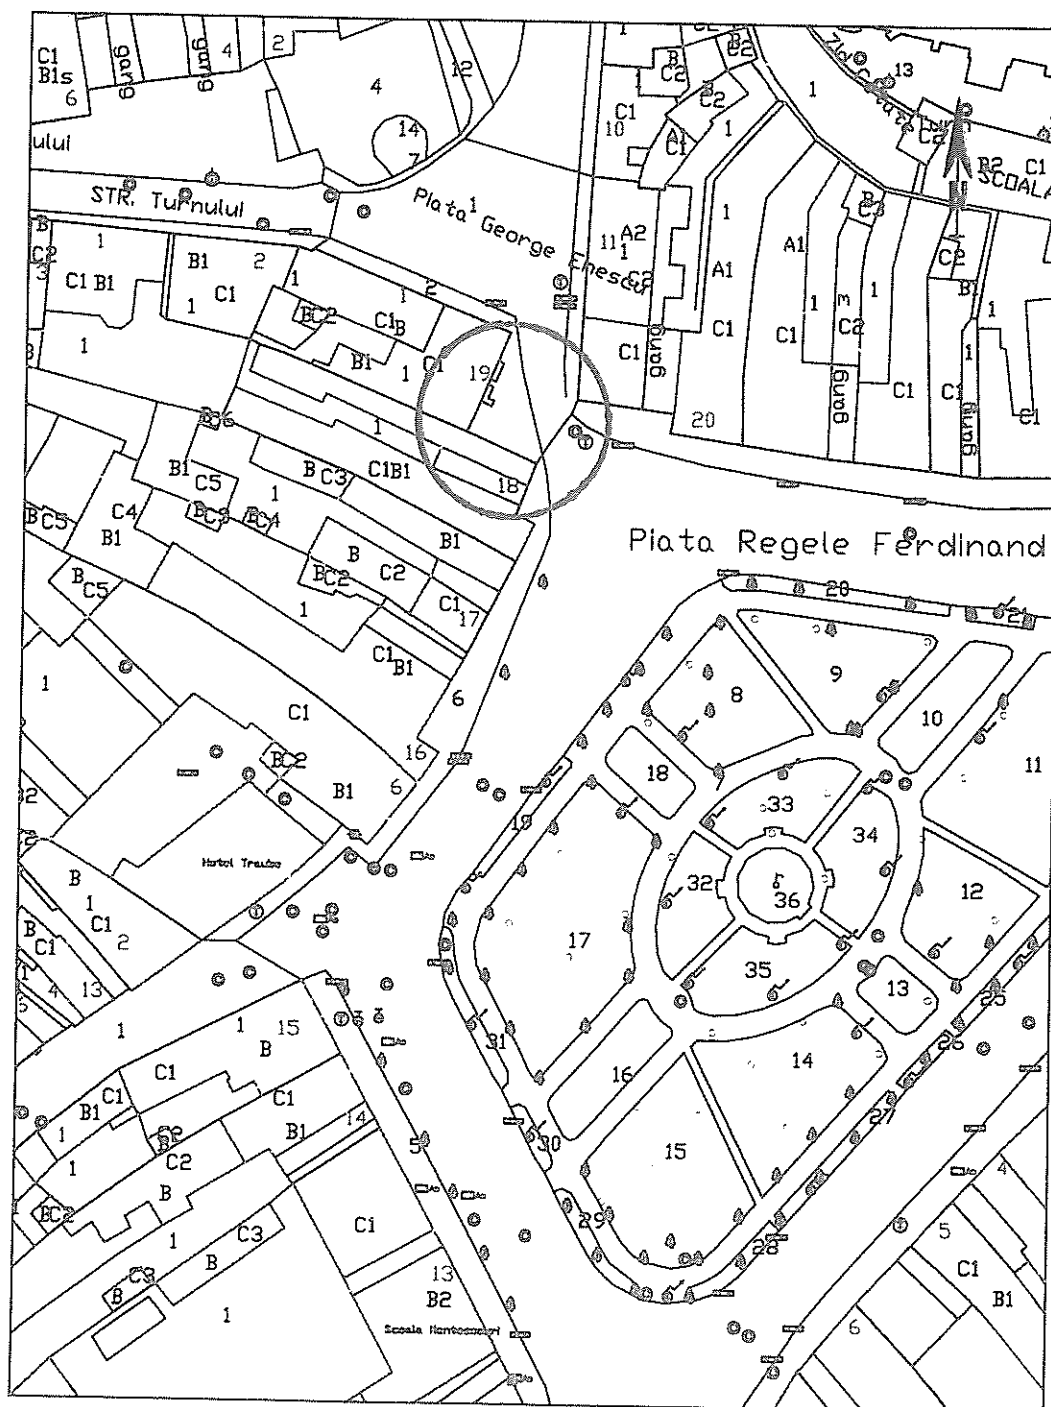

1:1000


1cm pe plan = 10 m pe teren

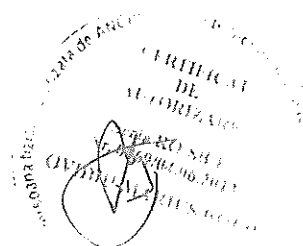

Data: 10/07/2018

PLAN DE SITUATIE

MUNICIPIUL MEDIAS P-TA R. FERDINAND I NR. 17

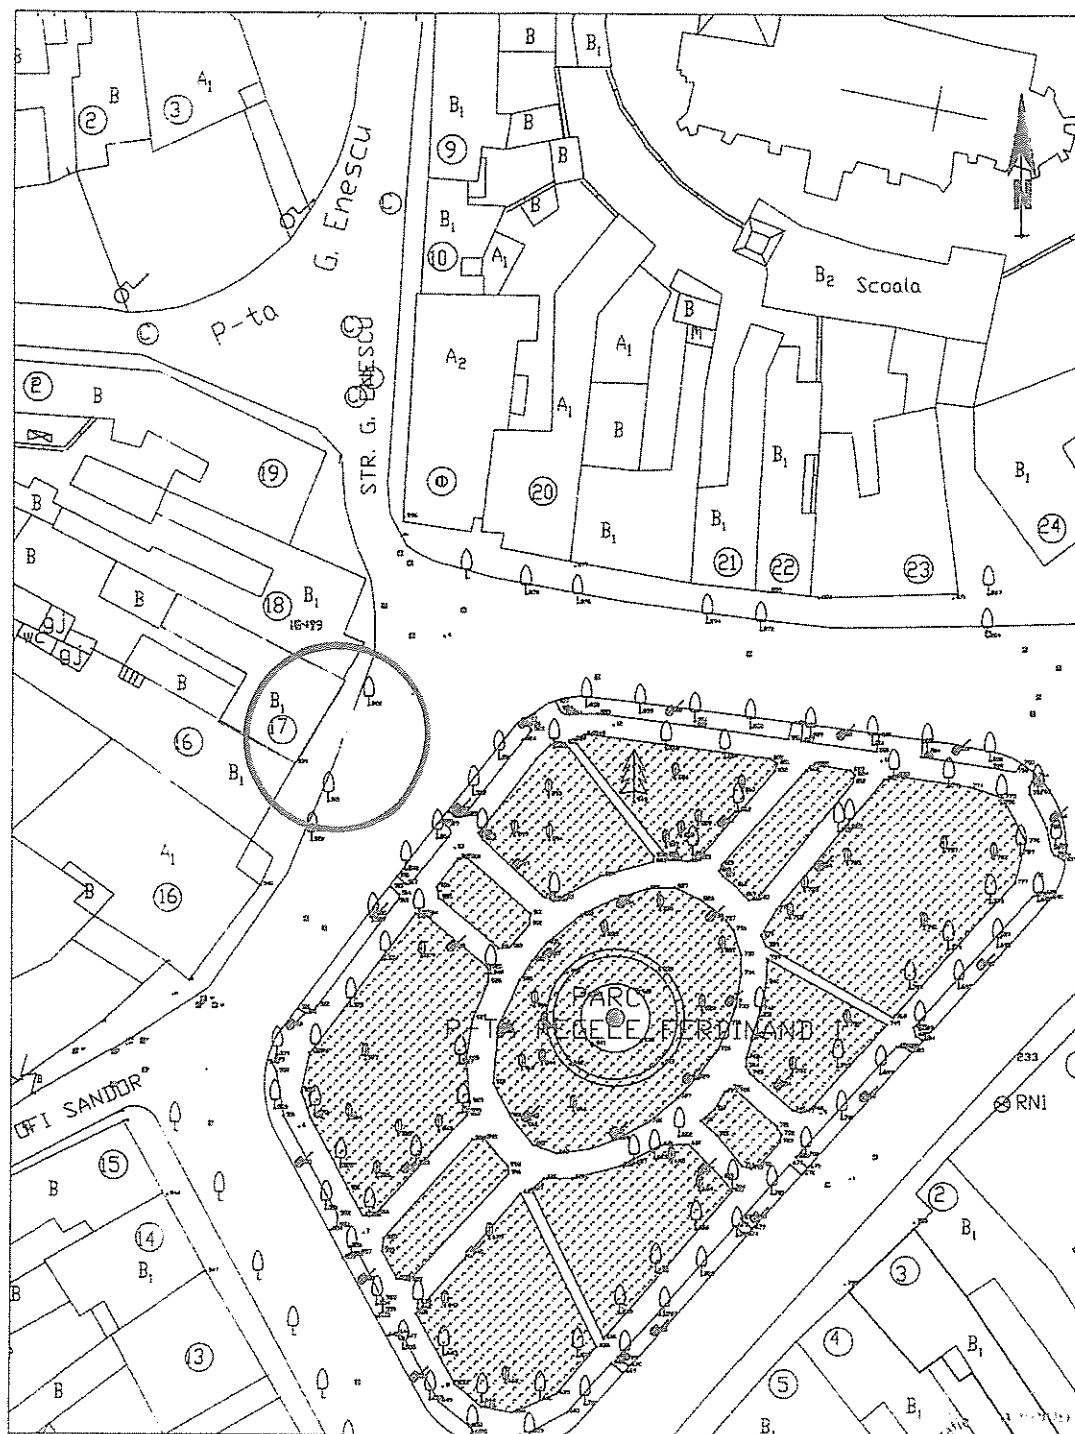

1:1000


1cm pe plan = 10 m pe teren



Data: 05/03/2016

PLAN DE SITUATIE

MUNICIPIUL MEDIAS P-TA R. FERDINAND I NR. 16

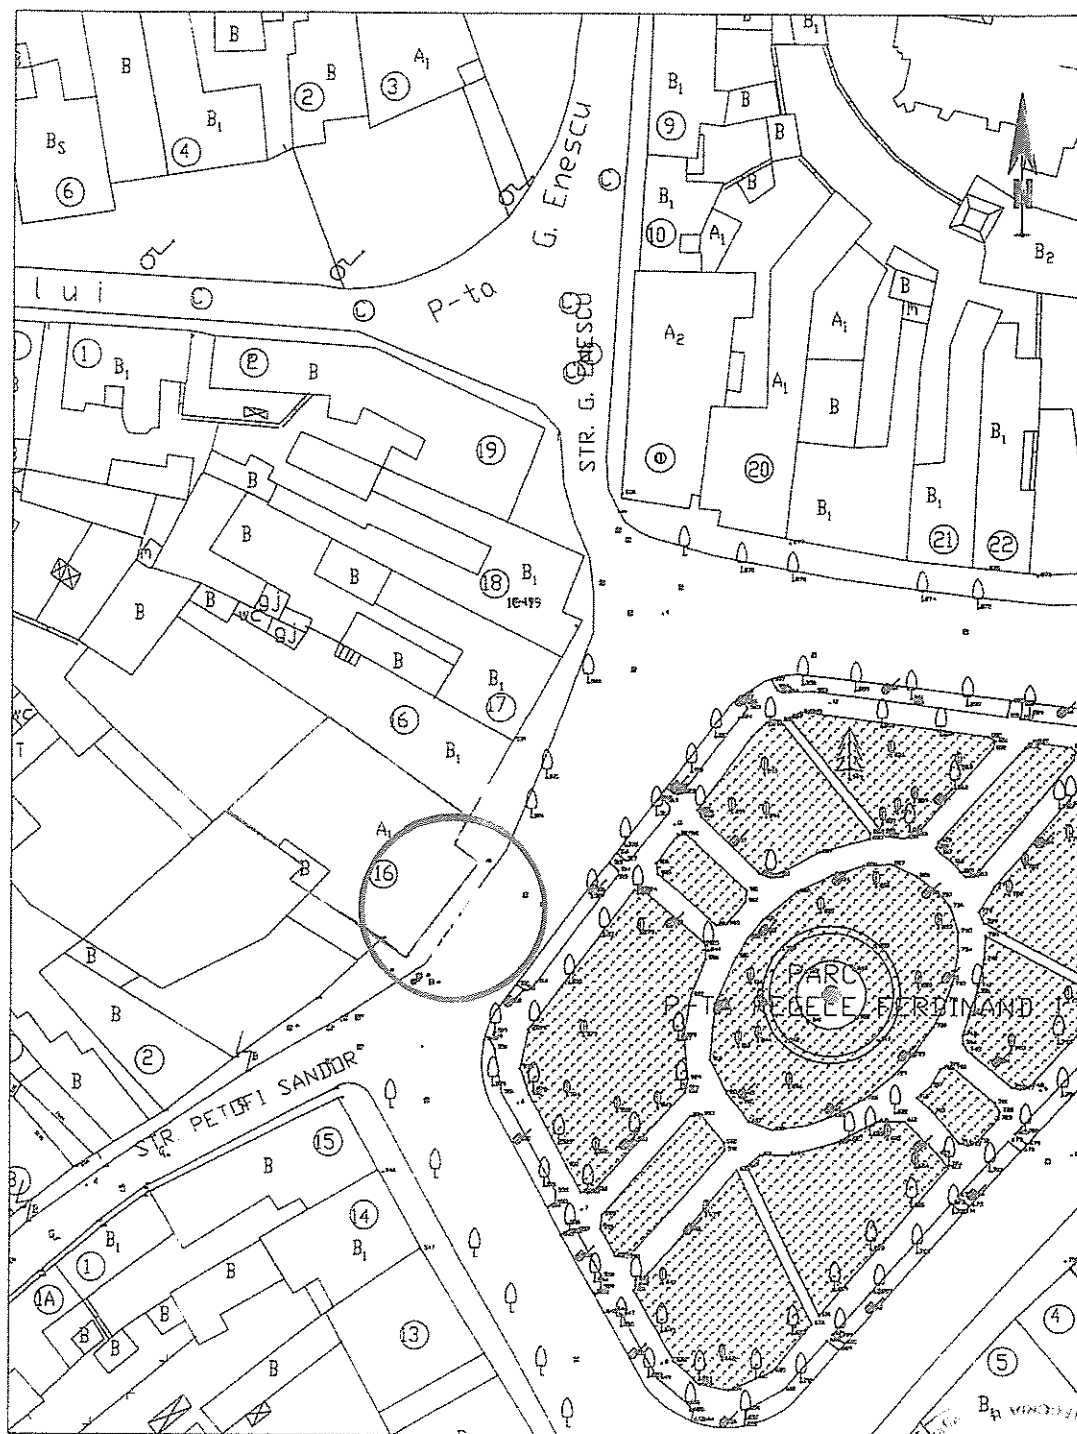

1:1000


1cm pe plan = 10 m pe teren



Data: 07/13/2015


PLAN DE SITUATIE

MUNICIPIUL MEDIAS STR. P-TA REGELE FERDINAND I NR. 16A

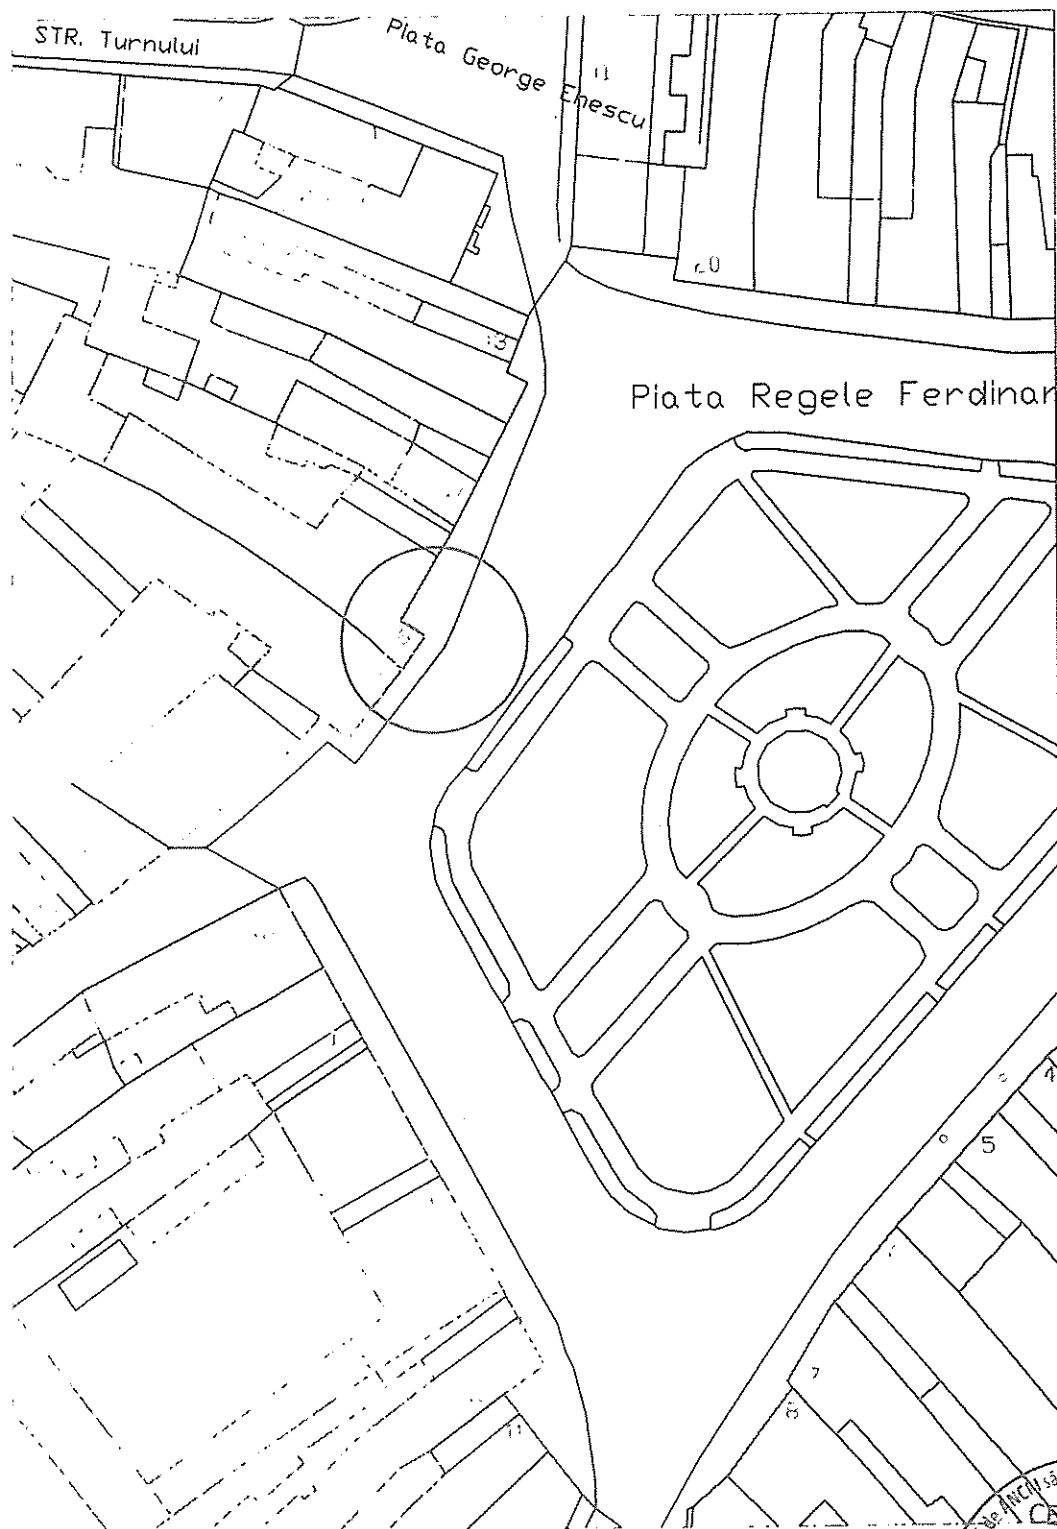

1:1000


1cm pe plan = 10 m pe teren

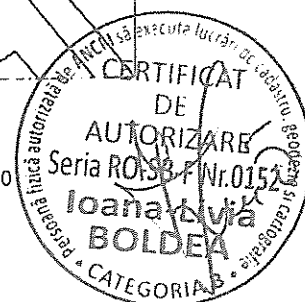

Data: 10/03/2020


PLAN DE SITUATIE

MUNICIPIUL MEDIAS STR. PIATA REGELE FERDINAND I NR. 14

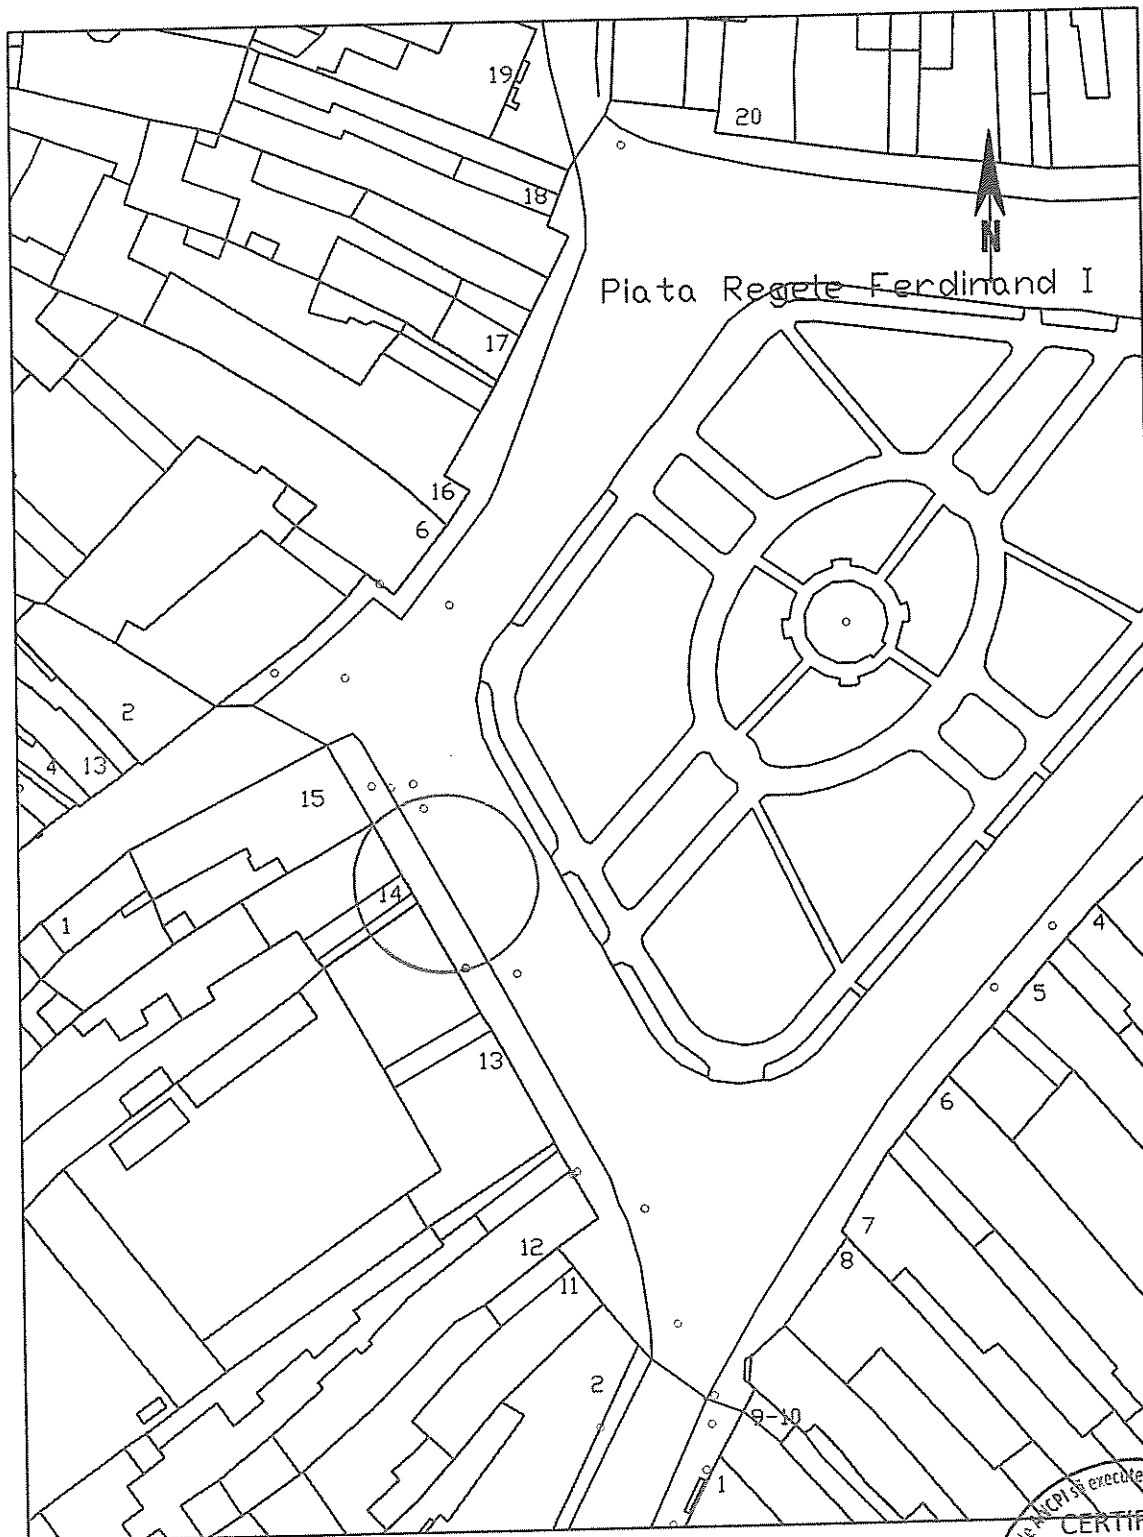

1:1000


1cm pe plan = 10 m pe teren

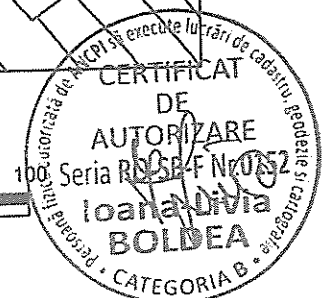

Data: 12/06/2020

PLAN DE SITUATIE

MUNICIPIUL MEDIAS PIATA REGELE FERDINAND I Nr. 11

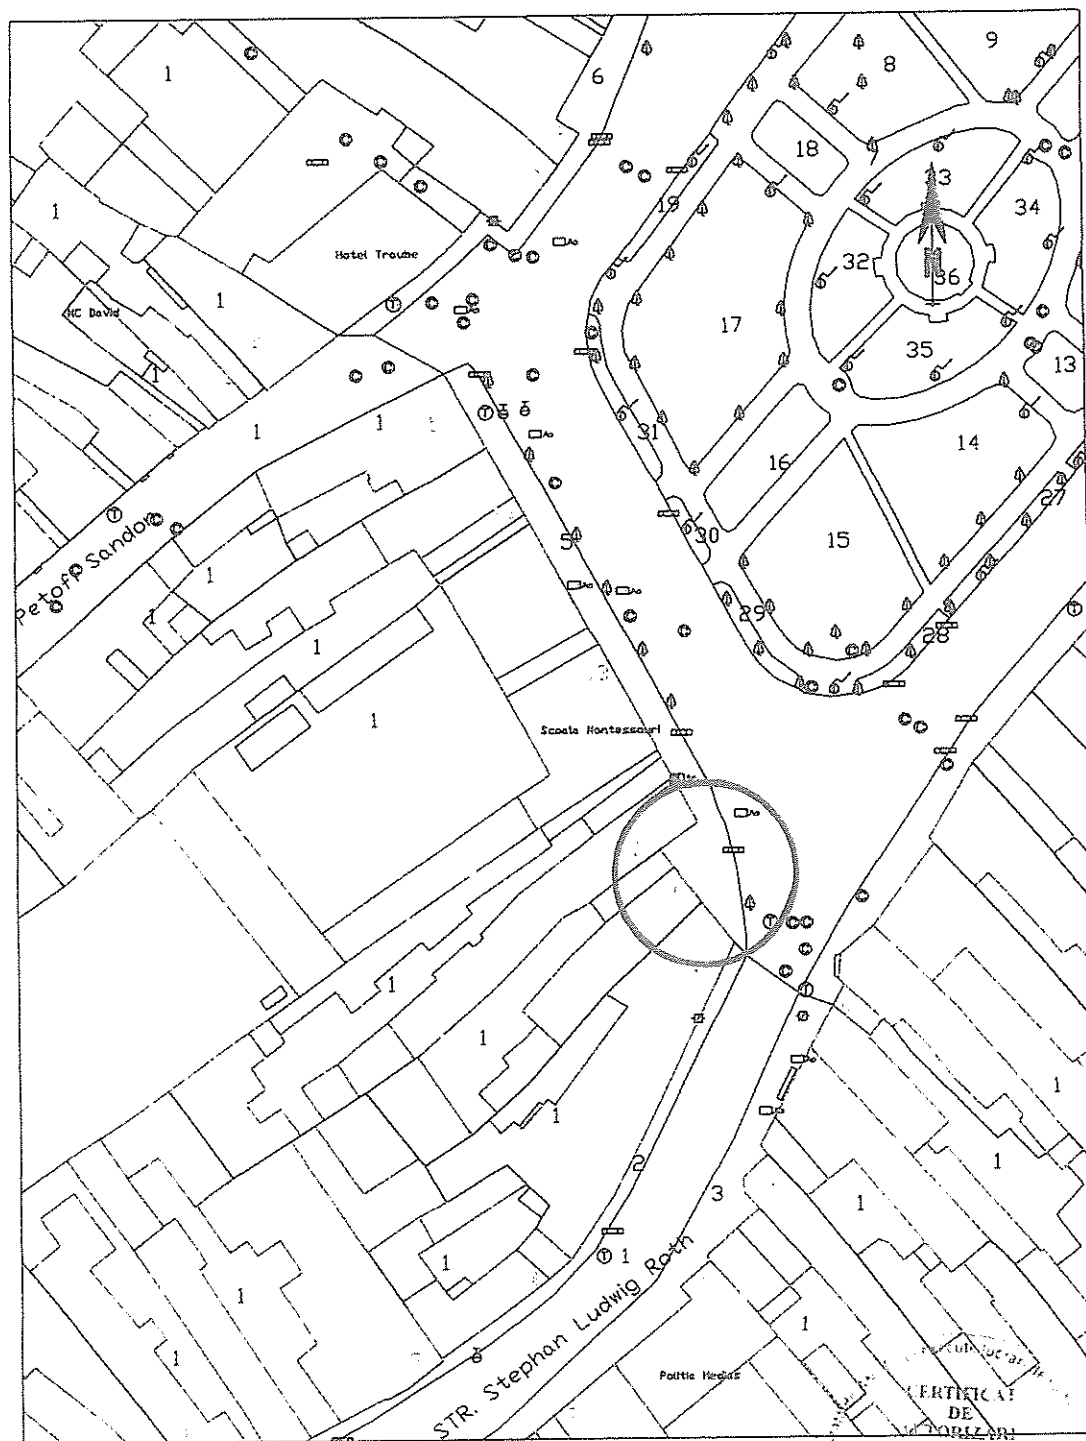

1:1000

1cm pe plan = 10 m pe teren




Serie RO-SI-1
Nr. 0069/04.06.2011
OVIDIU-MARTIN BOER
100

Data: 06/02/2017


PLAN DE SITUATIE

MUNICIPIUL MEDIAS P-TA REGELE FERDINAND I NR. 8

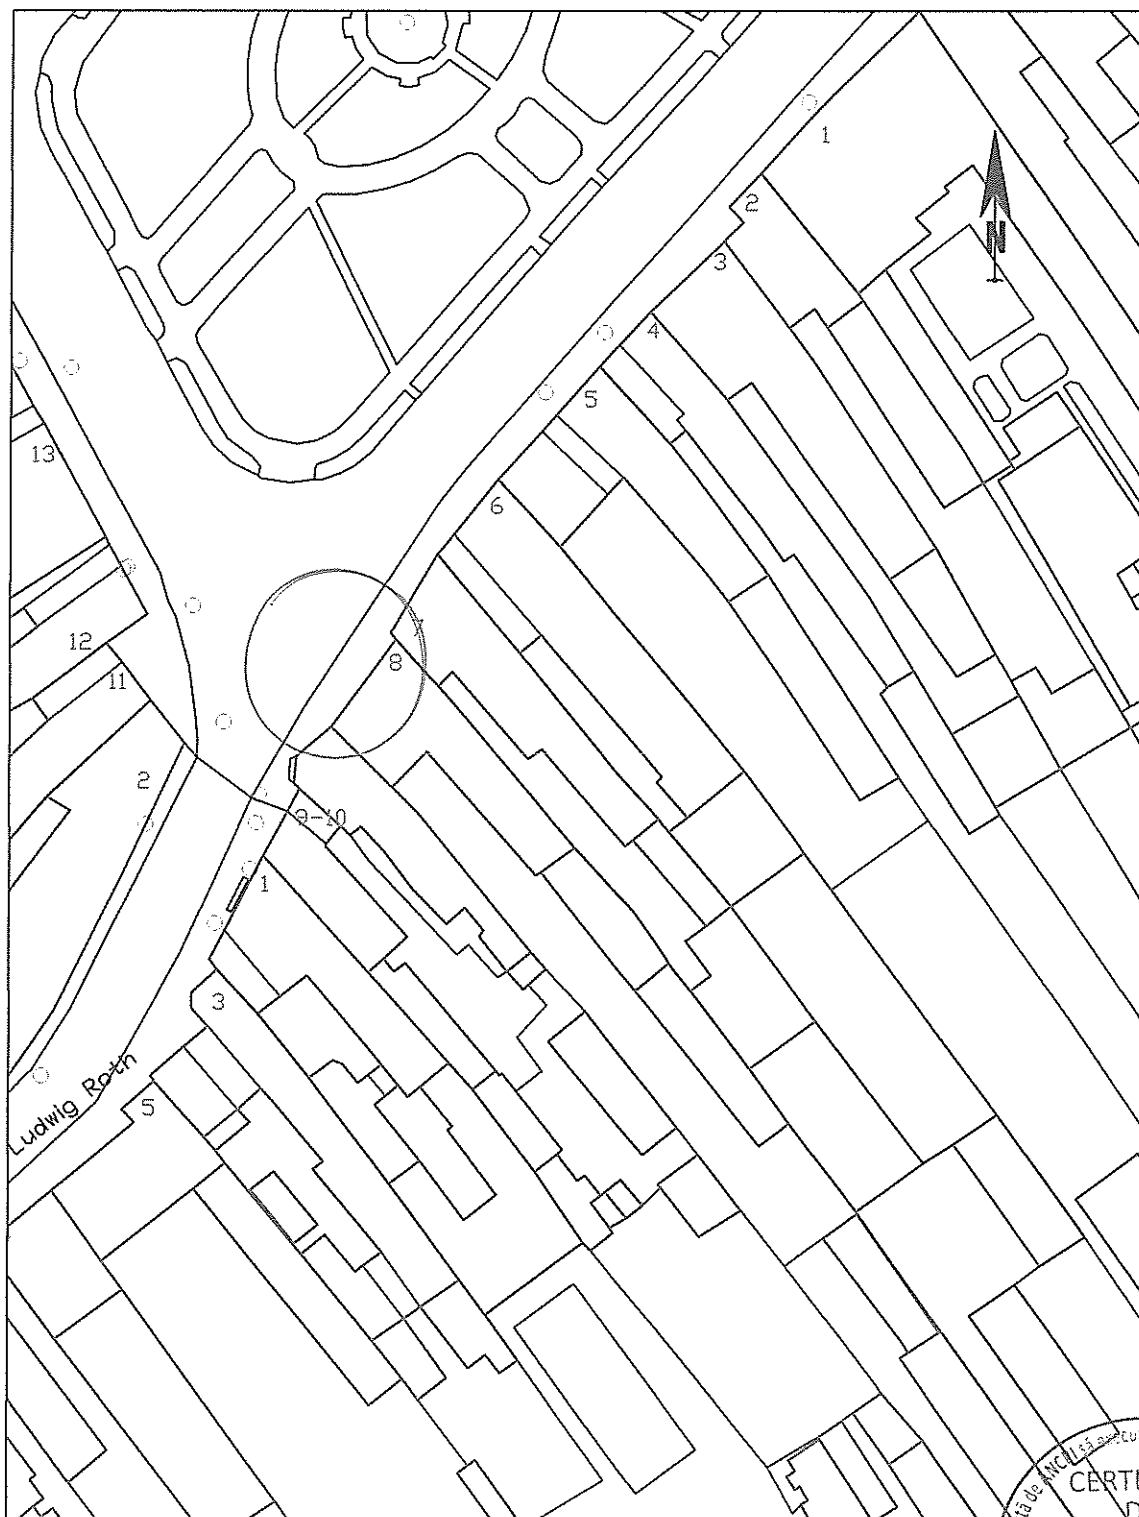

1:1000

1cm pe plan = 10 m pe teren

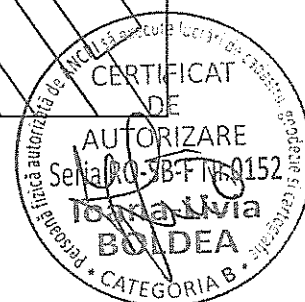

Data: __/__/__


PLAN DE SITUATIE

MUNICIPIUL MEDIAS P-TA REGELE FERDINAND I NR. 6



1:1000


1cm pe plan = 10 m pe teren

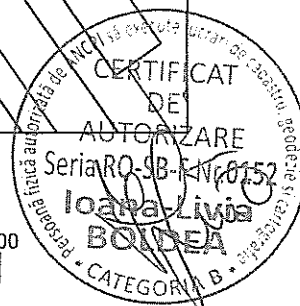

Data: __/__/__

PLAN DE SITUATIE

MUNICIPIUL MEDIAS P-TA R. FERDINAND I NR. 5

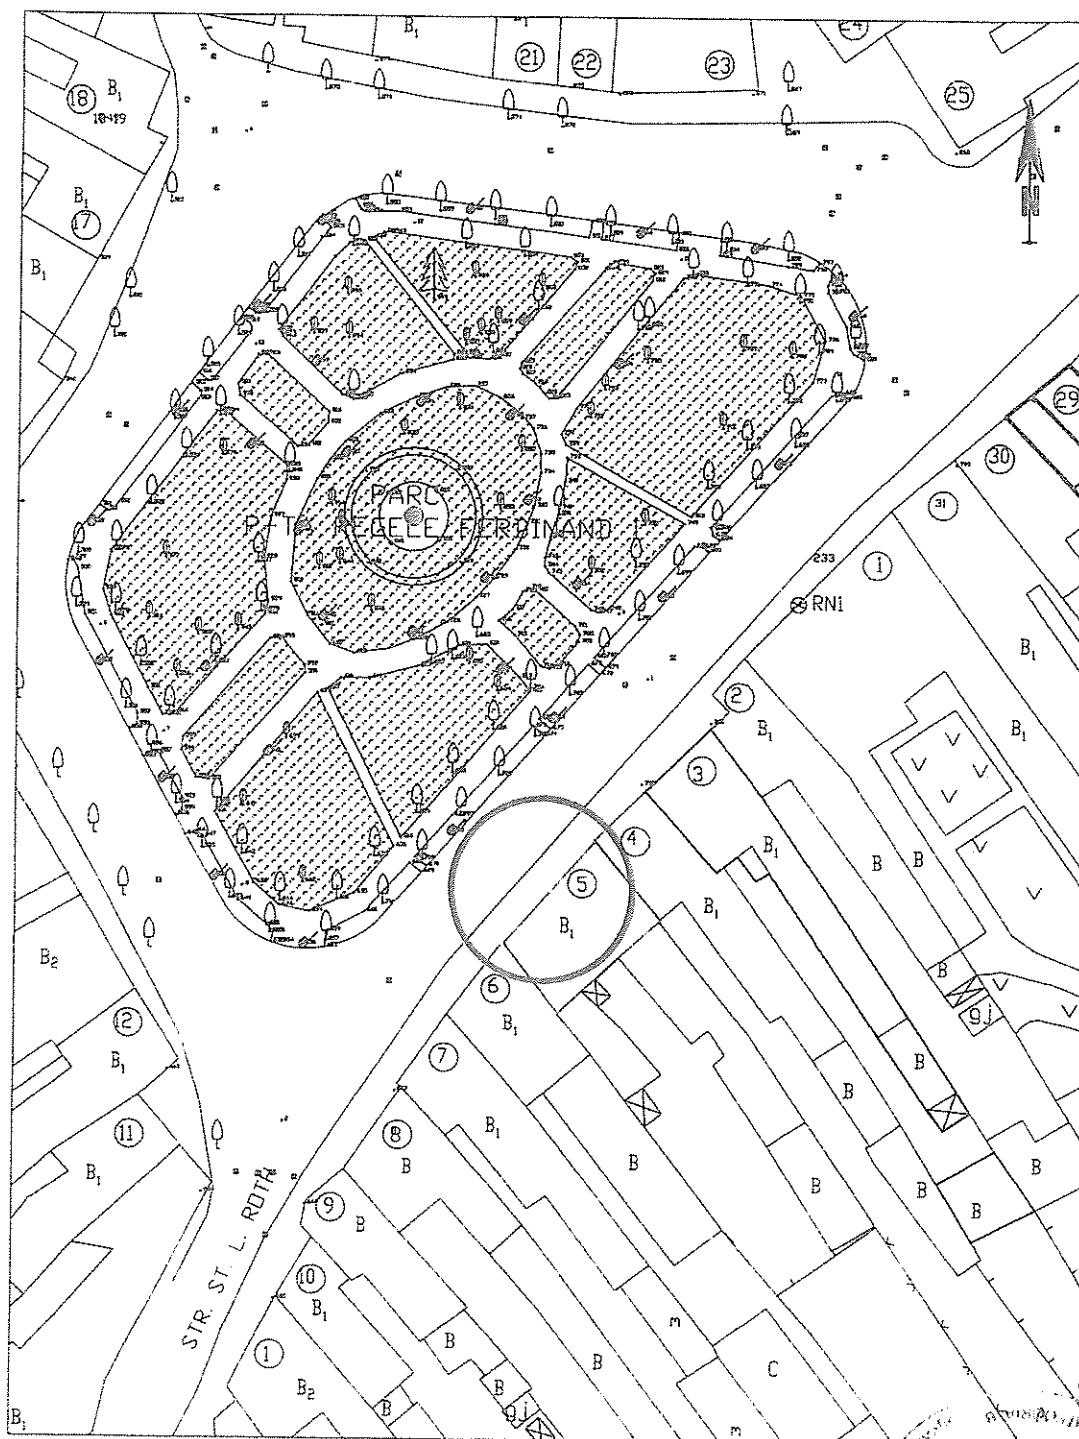


1:1000

1cm pe plan = 10 m pe teren



PRESEDINTE DE
SEDINTA

Cota Mihai-Gheorghe

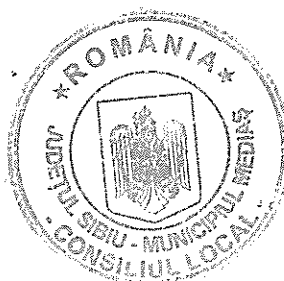

Data: 05 / 03 / 2015

CONTRASEMNEAZA
SECRETAR GENERAL
PETRUTIU MARINA
SIMONA

CĂTRE:

CONSILIUL LOCAL AL MUNICIPIULUI MEDIAȘ

CERERE

**pentru ocuparea temporară a domeniului public sau privat al municipiului Mediaș
în vederea amplasării de mobilier urban**

Subscrisacu sediul în
str.....nr.....tel.....fax.....având nr. de înregistrare la
Registrul Comerțului.....cod unic de înregistrare.....
reprezentată prin subsemnatuldomiciliat în
str.nr....bl...ap... tel.....solicit aprobare pentru ocuparea temporară a
terenului aparținând domeniului public/privat al municipiului Mediaș situat în Mediaș str.
.....în fața imobilului cu nr.....pentru suprafața demp. pentru
perioada.....în vederea amplasării de mobilier urban.

Anexez următoarele:


- ☐ Certificat de înregistrare la Registrul Comerțului, în copie;
- ☐ Autorizație de alimentație publică eliberată de Primăria Mediaș, pentru punctul de lucru în fața căruia se solicită amplasarea mobilierului urban, în copie;
- ☐ Schița și/sau fotografia color a mobilierului și a umbrelor ce urmează a fi amplasate pe domeniul public;
- ☐ Certificat fiscal eliberat de Direcția Economică - Serviciul taxe și impozite locale, din care să rezulte că solicitantul nu figurează cu datorii la bugetul local;

Declar pe proprie răspundere că am luat la cunoștință de Hotărârea Consiliului Local Mediaș nr. ____/2021 privind stabilirea pentru anul 2021 a unor măsuri de ocupare temporară a domeniului public sau privat al Municipiului Mediaș în scopul desfășurării activității de alimentație publică pentru atenuarea efectelor economice și a taxei speciale pentru amplasarea de terase sezoniere și mobilier urban pe domeniul public sau privat al municipiului Mediaș

Data

Semnătura

PRESEDINTE DE
SEDINTA
Cotei Mihai - George

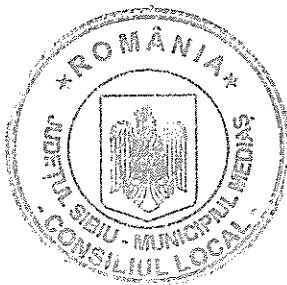

CONTRASEMNEAZA
SECRETAR GENERAL
PETRUTIU MARINA
SIMONA