



ROMÂNIA
JUDEȚUL SIBIU
MUNICIPIUL MEDIAȘ

Județul Sibiu, 551017, Mediaș, Piața Corneliu Coposu nr. 3, Tel: +40 269 803 803, Fax: +40 269 841198
www.primariamedias.ro; e-mail: primaria@primariamedias.ro



HOTĂRÂRE

privind ocuparea temporară a domeniului public sau privat al Municipiului Mediaș, în scopul amenajării și amplasării de terase de alimentație publică, pe perioada anului 2023

Consiliul Local al Municipiului Mediaș, întrunit în ședința ordinară din data de 29 martie 2023,

Având în vedere:

- Referatul de aprobare nr. 93/2023 al proiectului de hotărâre prin care se propune ocuparea temporară a domeniului public sau privat al Municipiului Mediaș, în scopul amenajării și amplasării de mobilier urban pentru terase de alimentație publică, pe perioada anului 2023;
- Raportul de specialitate nr. 4822/14.03.2023, întocmit de Direcția Dezvoltare Urbană din cadrul Aparatului de Specialitate al Primarului Municipiului Mediaș;
- avizele comisiilor de specialitate nr. 1, 2 și 3 la proiectul de hotărâre înscris la punctul nr. 8 de pe Ordinea de zi, înregistrate sub nr. 229, 254 și 271/28.03.2023.

Văzând HCL nr. 95/2012 privind stabilirea unor măsuri de ocupare temporară a domeniului public al municipiului Mediaș în scopul amenajării unor terase de alimentație publică, precum și HCL nr. 131/2022 privind stabilirea impozitelor și taxelor locale ale Municipiului Mediaș pe anul 2023, cu modificările și completările ulterioare.

În temeiul prevederilor Legii nr. 24/2000 privind normele de tehnică legislativă pentru elaborarea actelor normative, republicată cu modificările și completările ulterioare, art. 129 alin. (2) lit. „c” și lit. „d”, alin. (6) lit. „a” și „b”, alin. (7) lit. „k”, art. 139, art. 196, art. 200 din OUG nr. 57/2019 privind Codul administrativ, cu modificările și completările ulterioare.

HOTĂRĂȘTE

Art. 1 (1). Se aprobă ocuparea temporară a suprafețelor de teren aparținând domeniului public sau privat al Municipiului Mediaș, în scopul amplasării de terase sau mobilier urban pentru desfășurarea de activități de alimentație publică pe perioada 01.05.2023-31.12.2023., după cum urmează:

- | | |
|---|----------|
| - str. Ep. I. Suci, în fața imobilului cu nr. 2 | - 24 mp; |
| - str. Turnului, în fața imobilului cu nr. 4 | - 83 mp; |
| - str. Gheții, în fața imobilului cu nr. 18 | - 12 mp; |
| - str. St. L. Roth, în fața imobilului cu nr. 18 | - 10 mp; |
| - str. I. Gh. Duca, în fața imobilului cu nr. 44 | - 16 mp; |
| - str. Gravorilor, în fața imobilului cu nr. 2A | - 63 mp; |
| - str. Mihai Eminescu, în fața imobilului cu nr. 9 | - 40 mp; |
| - str. Blajului, în lateralul imobilului cu nr. 9 bl.12 | - 3 mp; |
| - str. 1 Decembrie, în lateralul imobilului cu nr. 42 | - 35 mp; |
| - str. Johannes Honterus, în lateralul imobilului cu nr. 32 | - 20 mp; |
| - Șoseaua Sibiului, în lateralul imobilului cu nr. 29 | - 20 mp. |

conform Anexei nr. 1 (planurilor de situație), care face parte integrantă din prezenta hotărâre.

(2) Mobilierul urban (mese, scaune, umbrele, jardiniere) va fi din materiale specifice zonei: lemn, fier forjat, pânză și în concordanță cu restul elementelor ce alcătuiesc ansamblul: umbrelele care vor fi folosite trebuie să excludă culorile stridente în favoarea unora pastelate, fără înscrisuri stridente sau publicitate de marcă, deținătorul fiind obligat să le întrețină în mod corespunzător pe toată perioada funcționării; acoperirea pavajului (doar în cazul în care planeitatea acestuia nu este asigurată) se permite cu platforme ori postamente provizorii ce nu vor depăși 15 cm înălțime.

(3) Se va respecta suprafața pentru care s-a aprobat ocuparea temporară a domeniului public sau privat al municipiului și se va asigura salubritatea permanentă a amplasamentului ocupat și spălarea, după caz a acestuia.

(4) Se va asigura păstrarea ordinii și liniștii publice în cadrul perimetrului terasei și să nu creeze disconfort riveranilor.

(5) Folosirea fondului muzical sau al oricărei alte surse de zgomot, în intervalul cuprins între orele 22:00-24:00 cu excepția perioadei iunie-iulie-august când programul de funcționare a acestora poate fi prelungit până la ora 01:00, se va face în conformitate cu prevederile art. 16 din OMS nr. 119/2014 republicat, pentru aprobarea Normelor de igienă și sănătate publică privind mediul de viață al populației. Măsurile luate de către organele de control vor fi conform cu Hotărârile Consiliului Local Mediaș nr. 83/2011 privind aprobarea Regulamentului de organizare și desfășurare a activităților comerciale și a serviciilor de piață pe teritoriul Municipiului Mediaș, modificată și actualizată prin Hotărârea Consiliului Local Mediaș nr. 310/2016.

(6) Se va respecta programul orar stabilit în acordul de funcționare, eliberat de serviciul specializat din cadrul Primăriei Municipiului Mediaș, în conformitate cu prevederile Hotărârii Consiliului Local Mediaș nr. 83/2011 privind aprobarea Regulamentului de organizare și desfășurare a activităților comerciale și a serviciilor de piață pe teritoriul Municipiului Mediaș, modificată și actualizată prin Hotărârea Consiliului Local Mediaș nr. 310/2016.

Art. 2. Taxele pentru ocuparea temporară a domeniului public/privat al Municipiului Mediaș, pentru astfel de activități, sunt cele prevăzute în Hotărârea Consiliului Local nr. 131/28.04.2022-privind stabilirea impozitelor și taxelor locale ale Municipiului Mediaș pe anul 2023, cu modificările și completările ulterioare.

Art. 3. La solicitarea societăților comerciale, terenurile menționate la art. 1, pot fi ocupate temporar în scopul menținerii teraselor și pe perioada de extrasezon 01.01.2024-30.04.2024.

Art. 4. Primarul Municipiului Mediaș, prin Direcția Dezvoltare Urbană va asigura ducerea la îndeplinire a prevederilor prezentei hotărâri, cu respectarea dispozițiilor din actele normative în materie.

Art. 5. Secretarul general al Municipiului Mediaș are responsabilitatea comunicării prezentei hotărâri Primarului Municipiului Mediaș, Instituției Prefectului Județului Sibiu, Direcției Economice, Direcției Dezvoltare Urbană și se aduce la cunoștință publică prin publicarea acesteia în pagina de internet www.primariamedias.ro.

**Președinte de ședință,
Boca Teofil**



**Contrasemnează
Secretar General,
Muntean Sanda Ligia**



Nr. 96/2023

Prezenți la ședință: 19 consilieri

Adoptată în ședința ordinară din data de 29 martie 2023

Cu un număr de 19 voturi „pentru”, din numărul total de 21 consilieri în funcție

MSL/CC 5 ex. Cod: FP-06-01 ver. 1

Anexă la HCL MR. 96/2023


PLAN DE SITUATIE

MUNICIPIUL MEDIAS STR. EP. I. SUCIU NR. 2



1:1000


1cm pe plan = 10 m pe teren

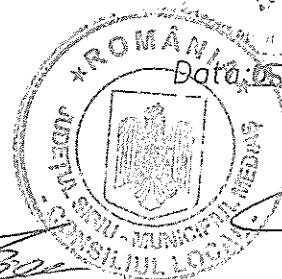

Data: 05 / 01 / 2019



PLAN DE SITUATIE

MUNICIPIUL MEDIAS STR. TURNULUI NR. 4

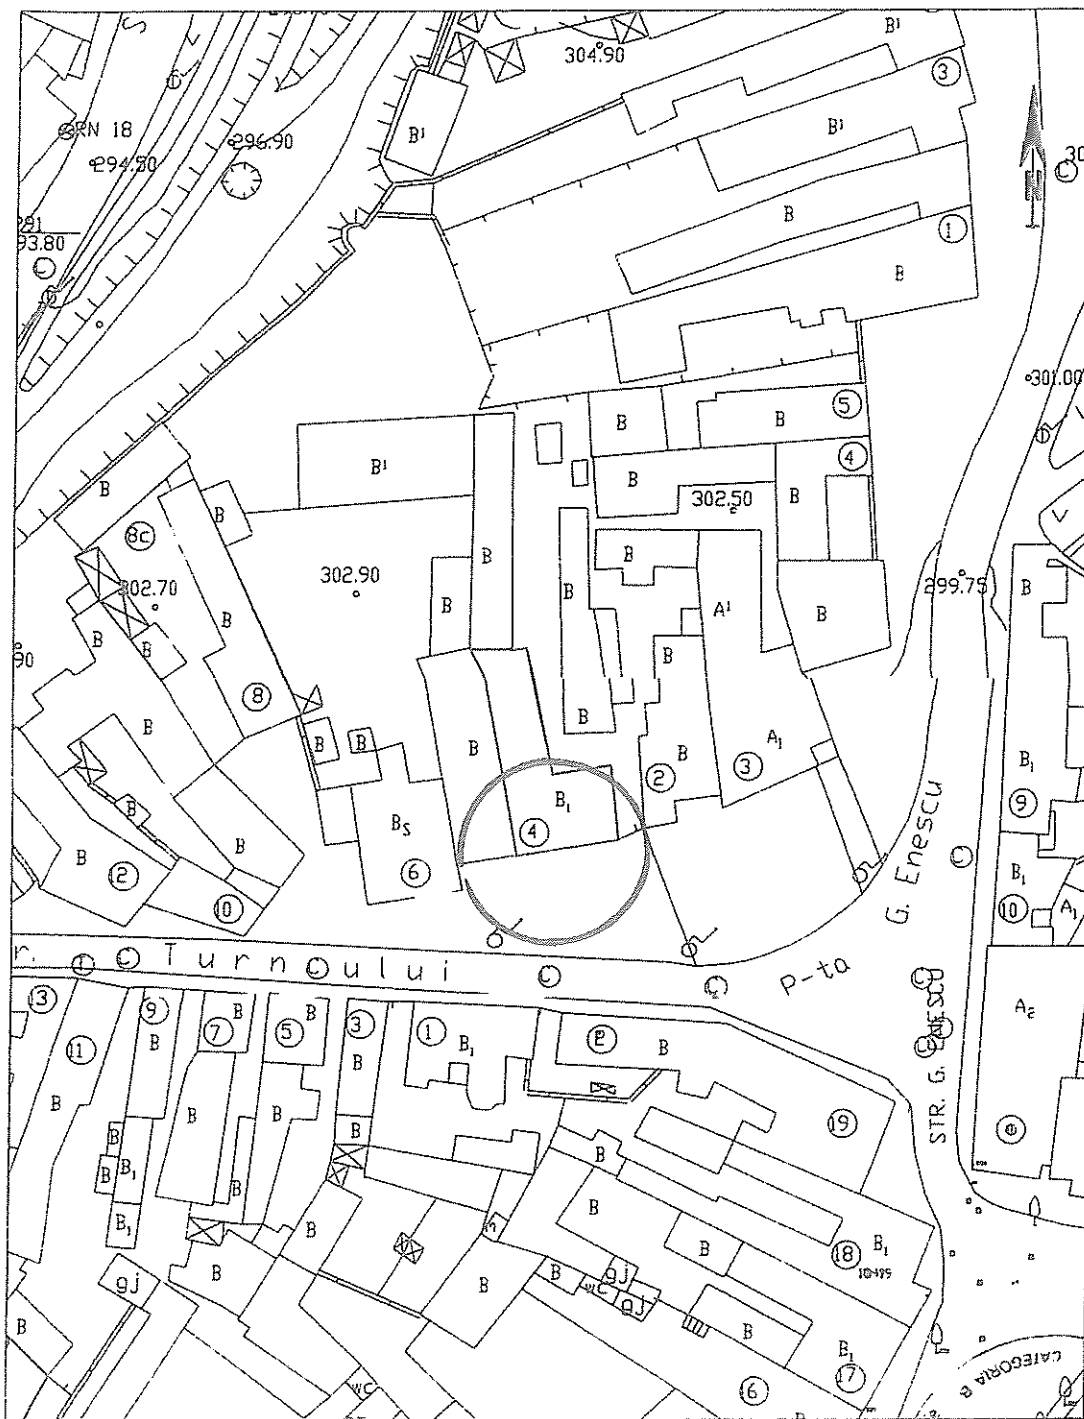

1:1000

1cm pe plan = 10 m pe teren

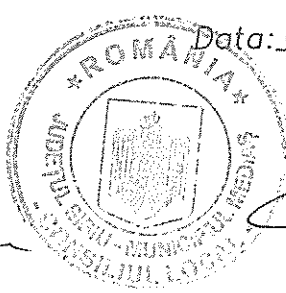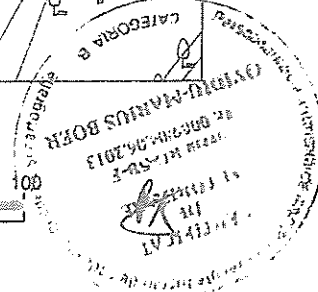


Data: 05/03/2015

Handwritten signature

Handwritten signature



PLAN DE SITUATIE

MUNICIPIUL MEDIAS STR. GHETII NR. 18

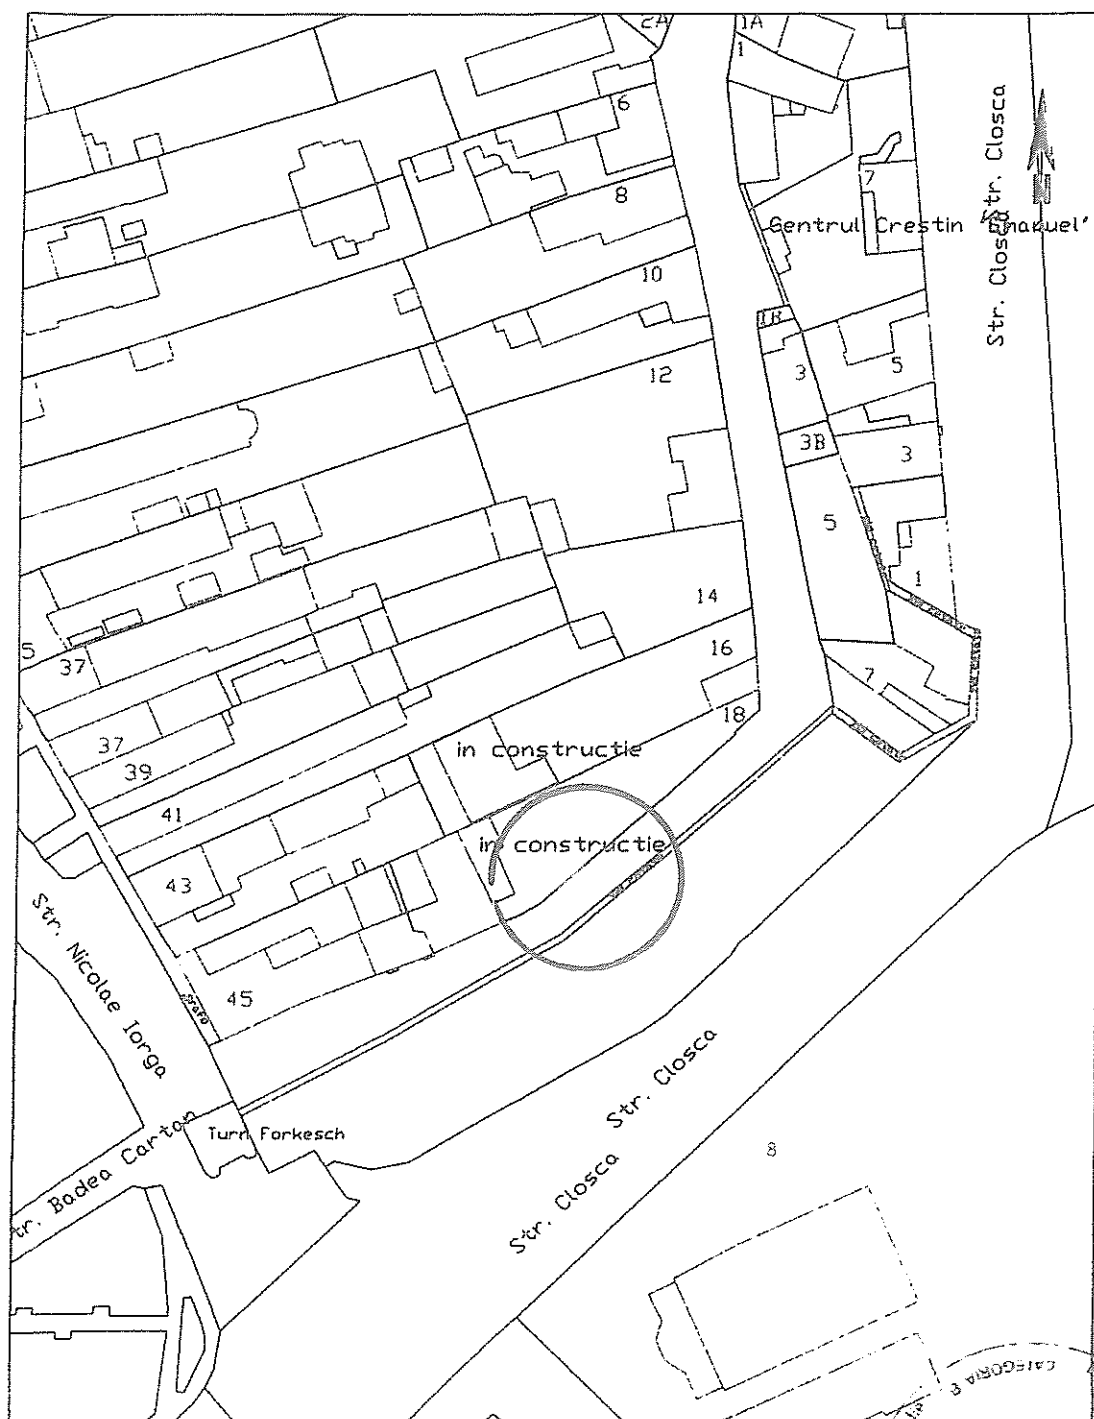

1:1000

1cm pe plan = 10 m pe teren

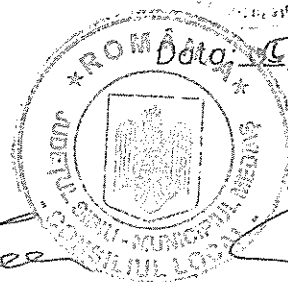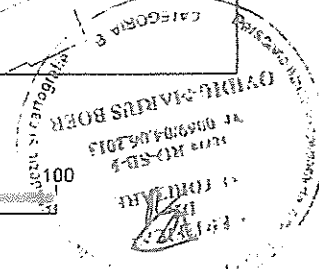


Data: 10/10/2015

Free



PLAN DE SITUATIE

MUNICIPIUL MEDIAS STR. ST. L. ROTH NR. 18

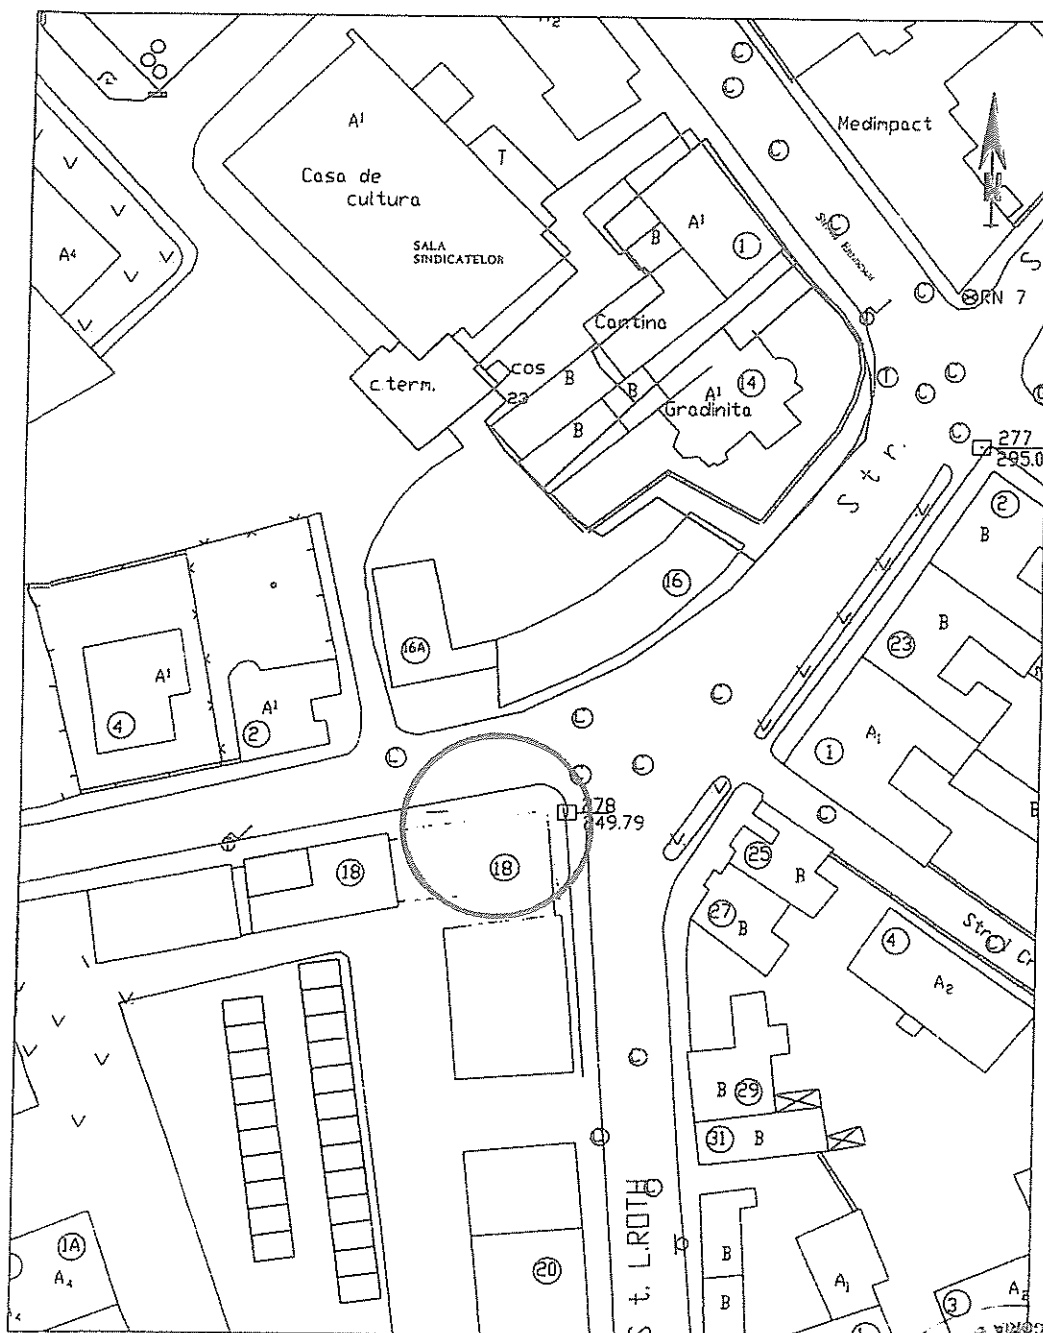

1:1000

1cm pe plan = 10 m pe teren

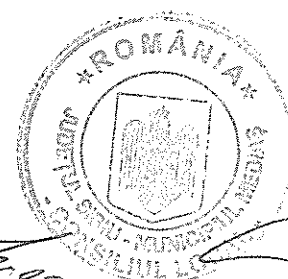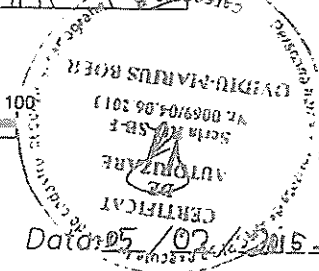

[Handwritten signature]


PLAN DE SITUATIE

MUNICIPIUL MEDIAS STR. I. G. DUCA NR. 44




1:1000

1cm pe plan = 10 m pe teren

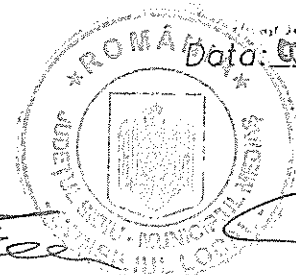

PLAN DE SITUATIE

MUNICIPIUL MEDIAS, STR. GRAVORILOR NR. 2A

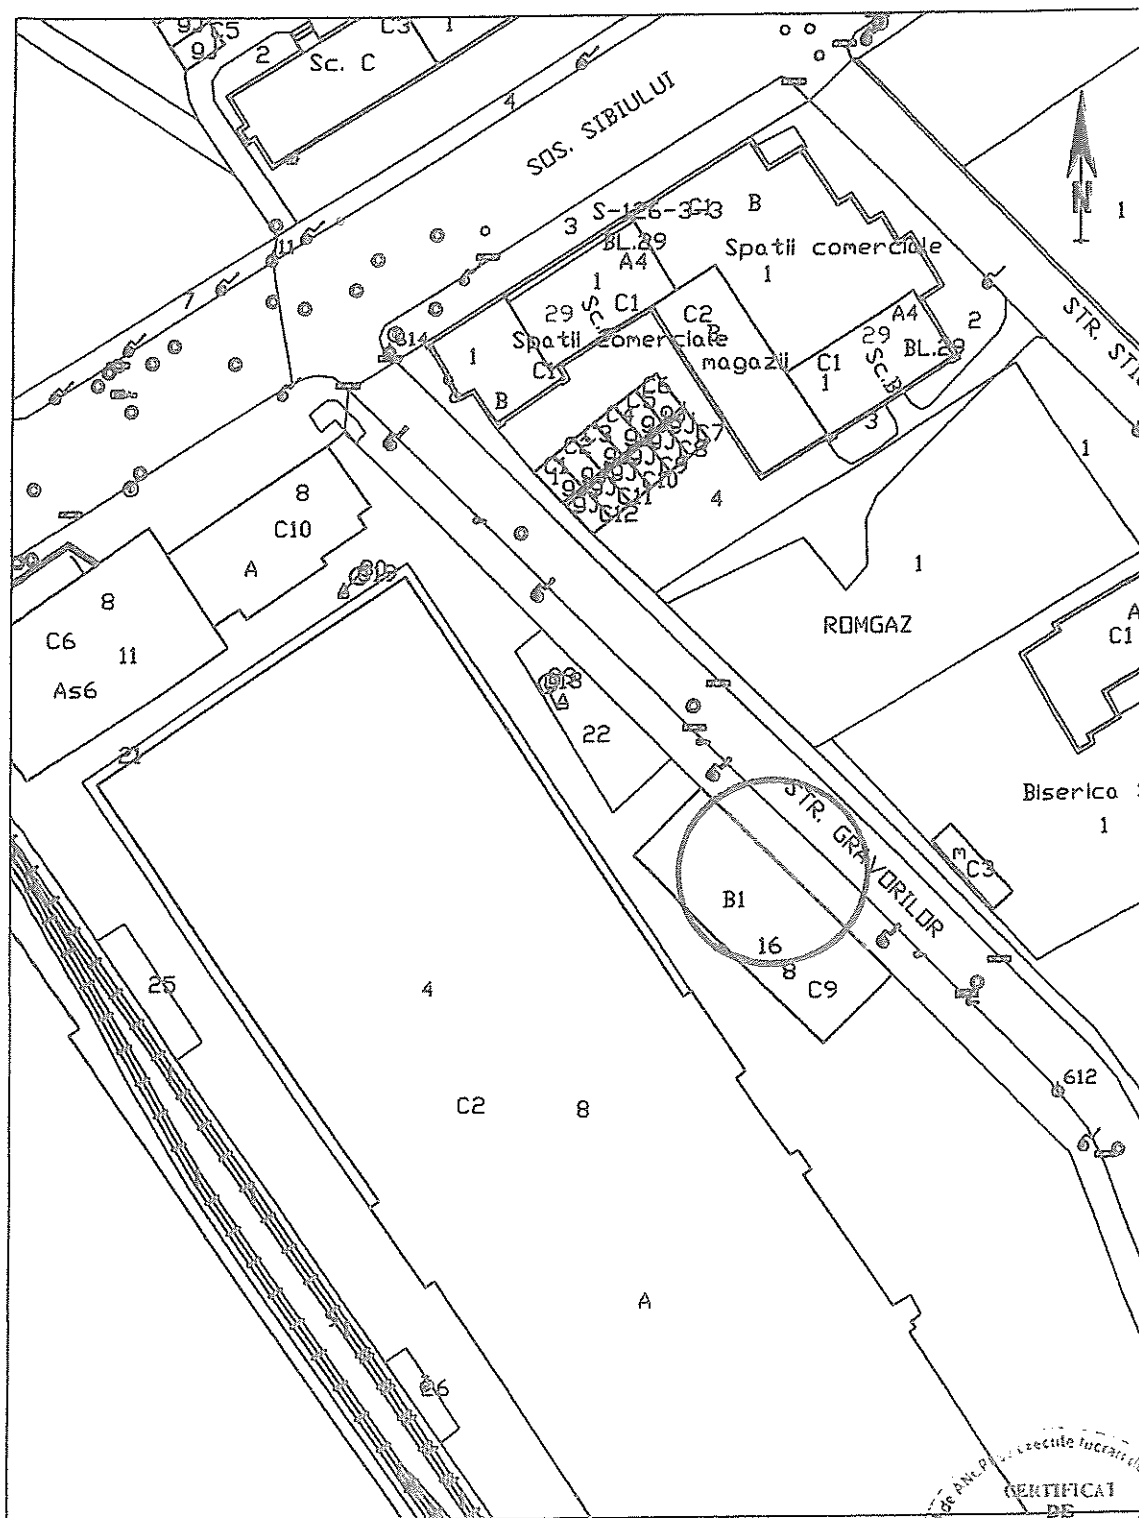

1:1000

1cm pe plan = 10 m pe teren




CERTIFICAT
DE
AUTORIZARE

Serie RD-SB-1
Nr. 0069/4.06.2013



1001DIU-MEDIAS ROER

CATEGORIA 1

Data: 16.03.2018

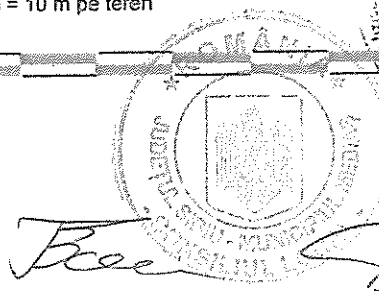


PLAN DE SITUATIE
MUNICIPIUL MEDIAS Str. MIHAI EMINESCU, nr. 9

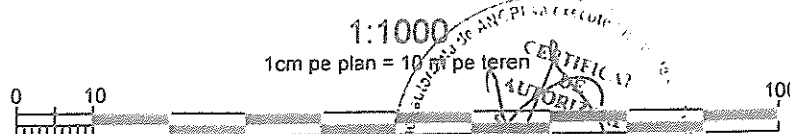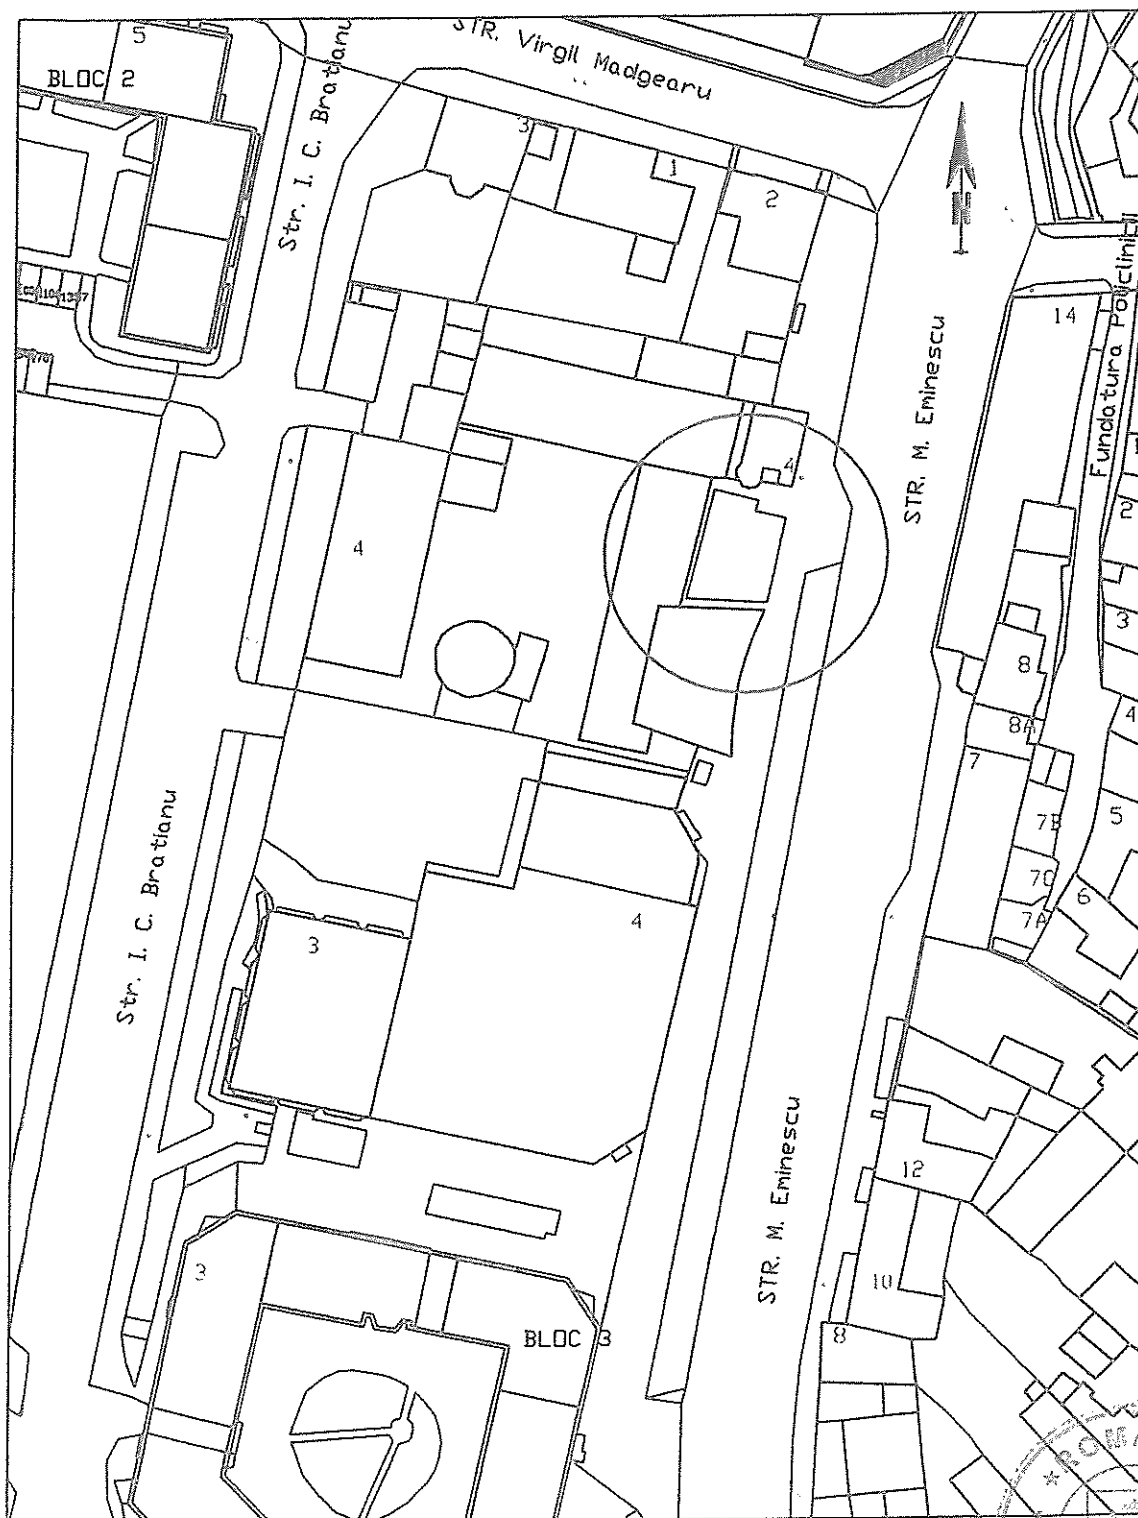

Data: 05/04/2019

PLAN DE SITUATIE

MUNICIPIUL MEDIAS STR. BLAJULUI Nr. 9

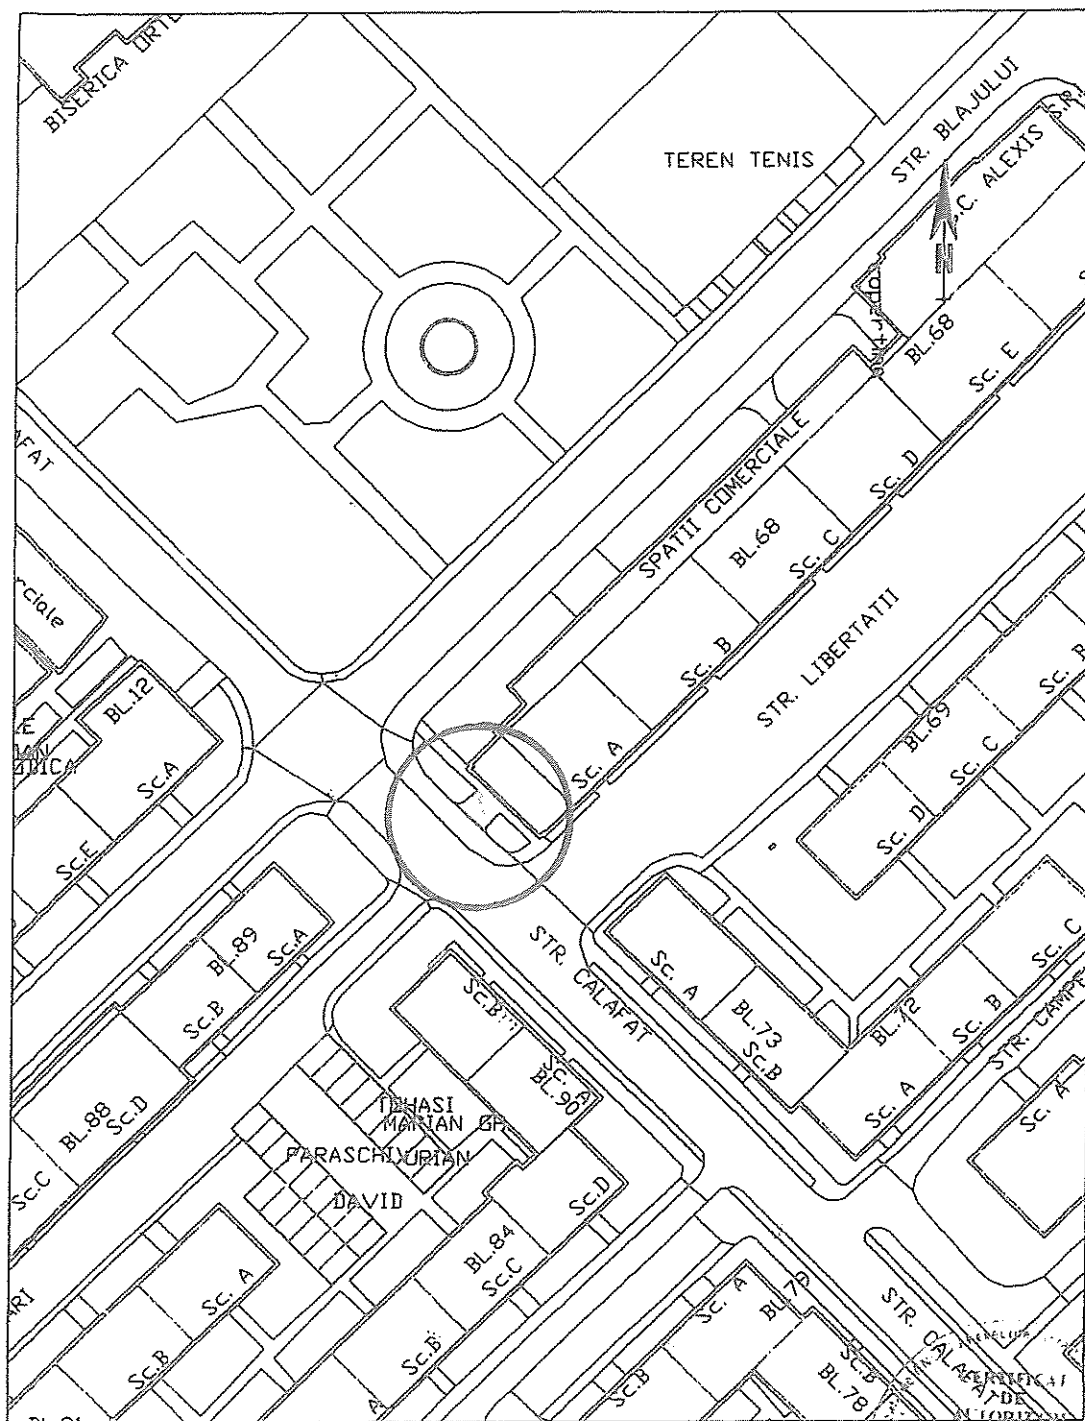

1:1000

1cm pe plan = 10 m pe teren




Scara RO-5B-1
Nr. 0069/04.06.2013

OVIDIU MARIUS BOCH

[Handwritten signature]


Data 05/03/2017

[Handwritten signature]
[Handwritten signature]

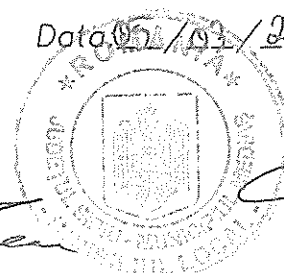



PLAN DE SITUATIE

MUNICIPIUL MEDIAS STR. 1 DECEMBRIE NR. 42

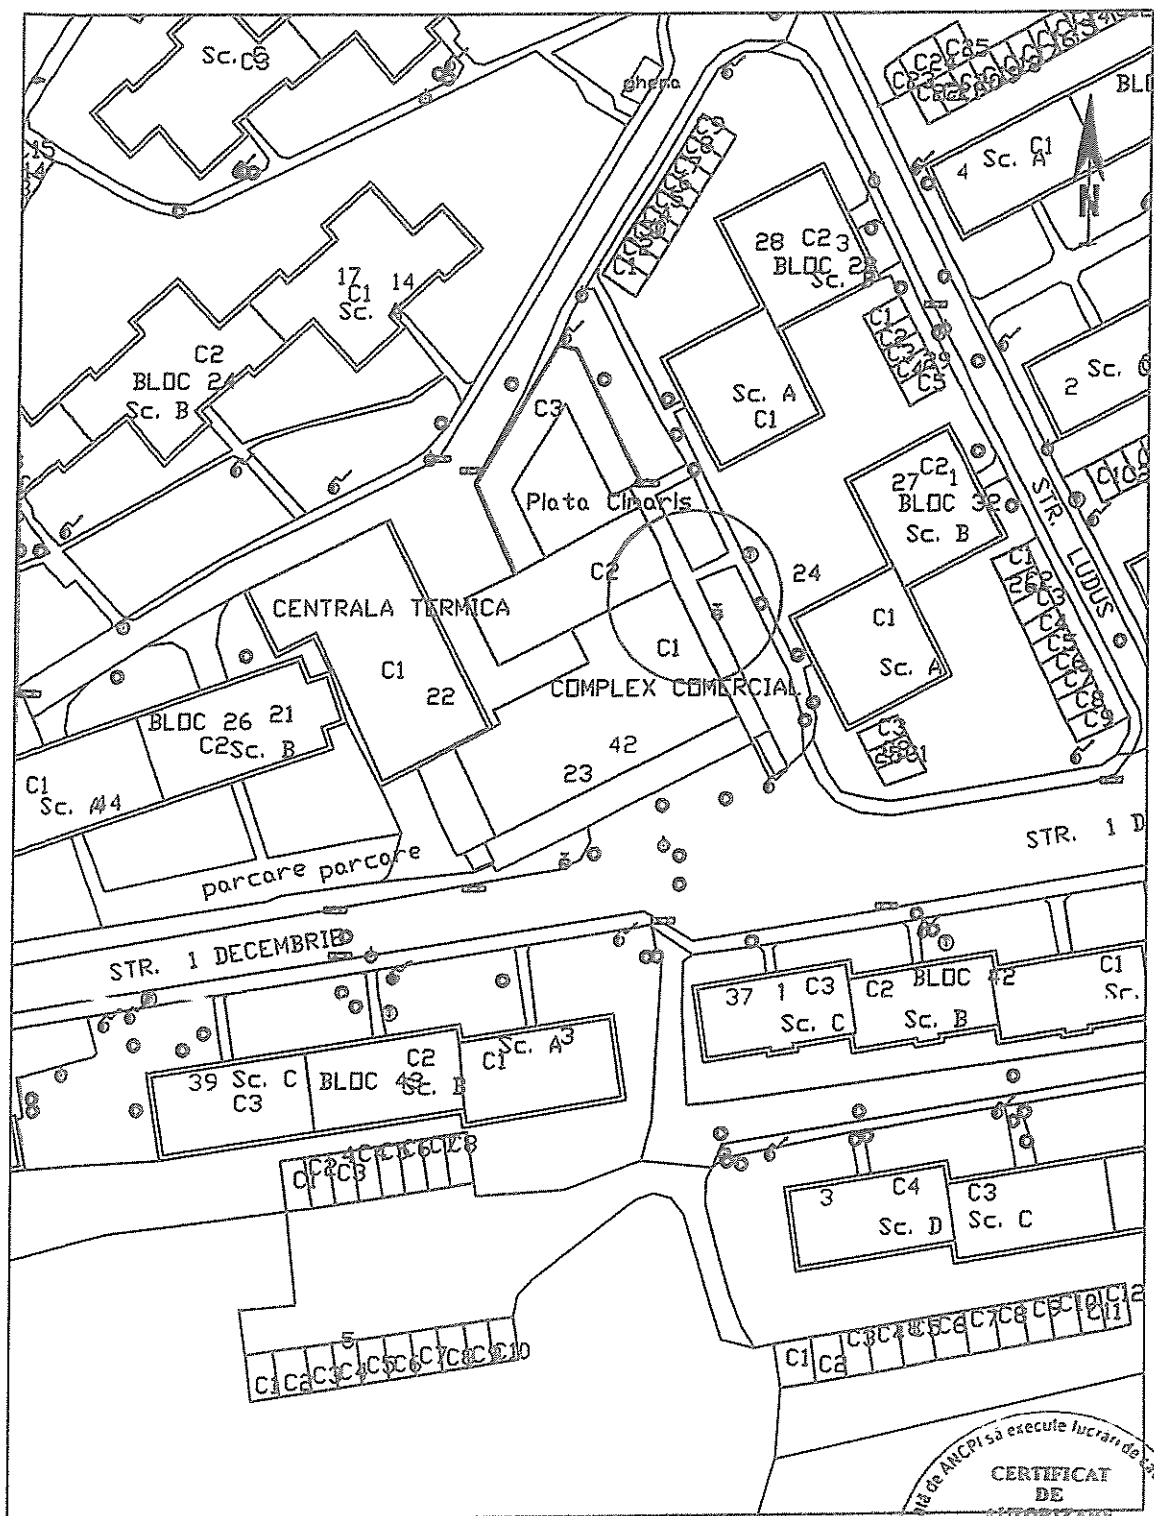

1:1000
1cm pe plan = 10 m pe teren

0 10

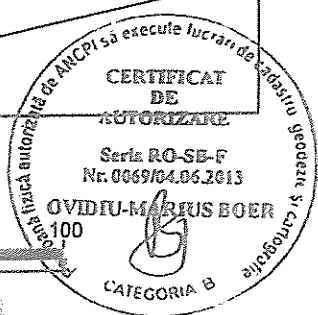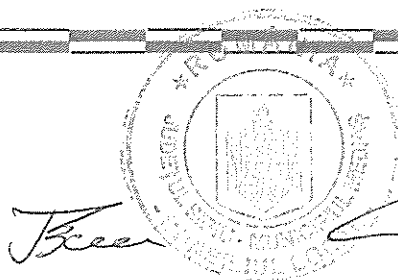


Data: 10/01/2020

Boer



PLAN DE SITUATIE

MUNICIPIUL MEDIAS STR. JOHANNES HOTERUS NR. 32

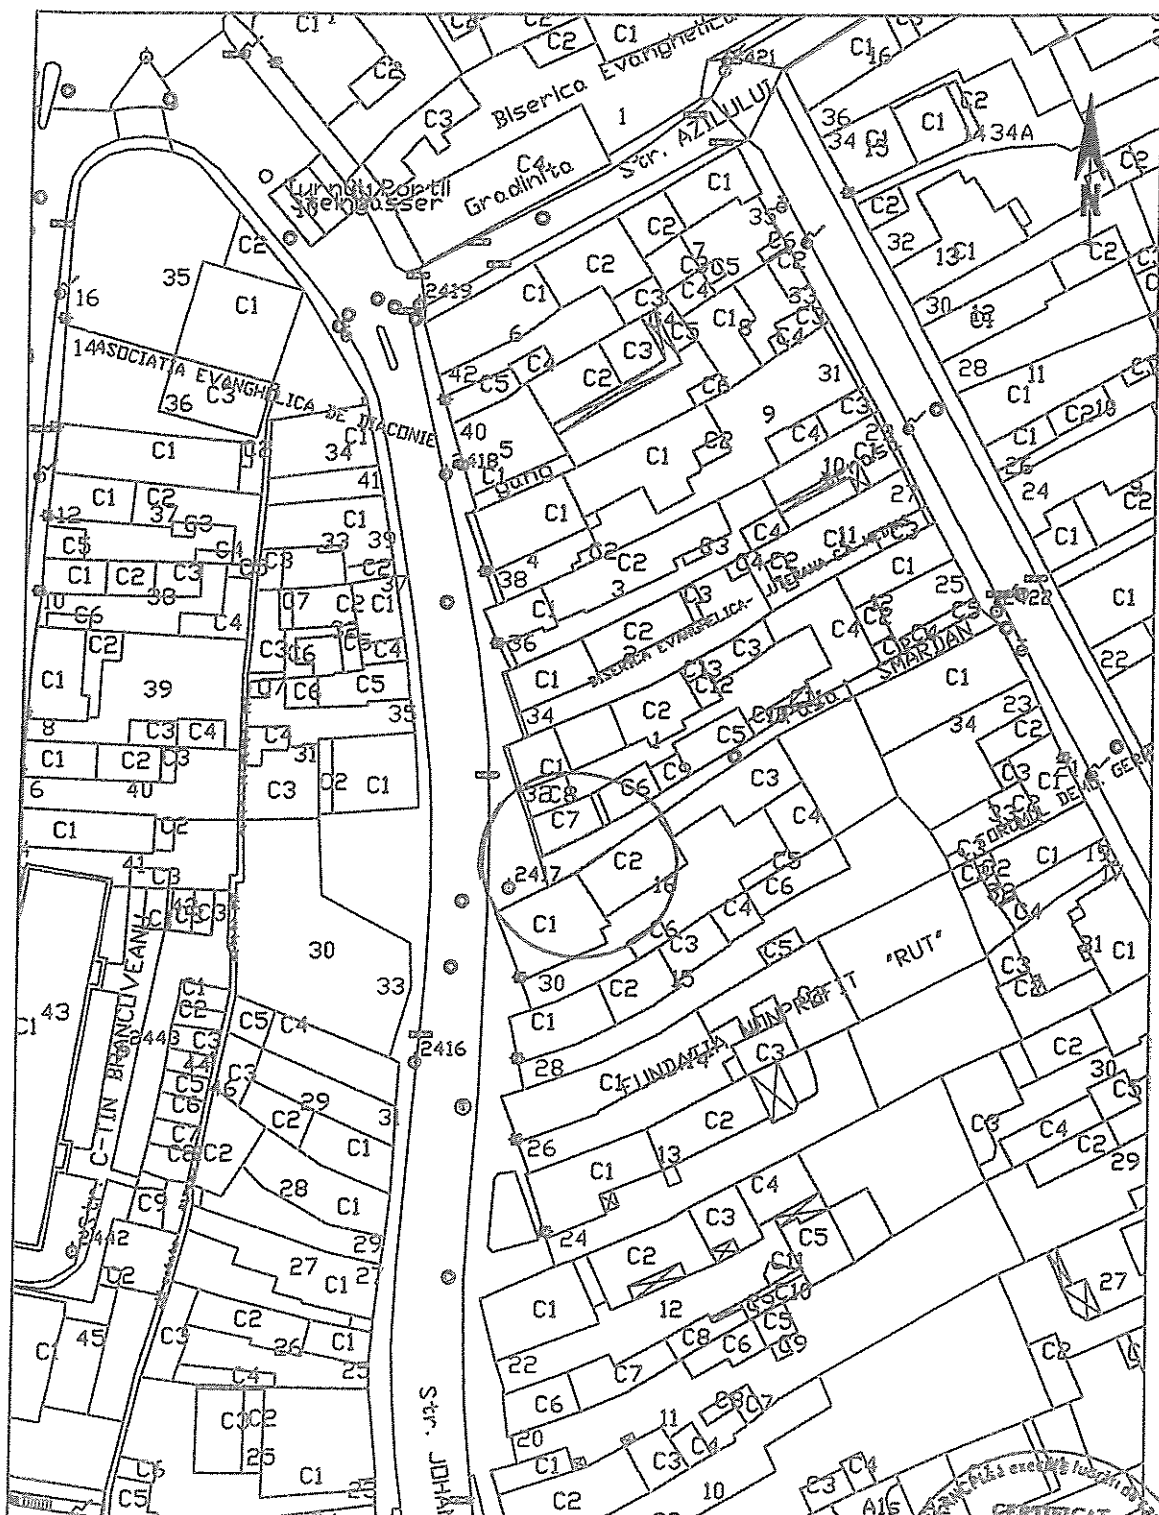

1:1000

1cm pe plan = 10 m pe teren

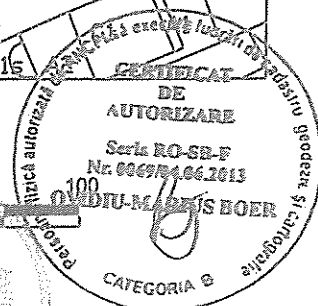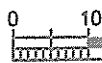


Data: 10/06/2023

[Handwritten signatures]


PLAN DE SITUATIE

MUNICIPIUL MEDIAS SOS. SIBIULUI NR. 29

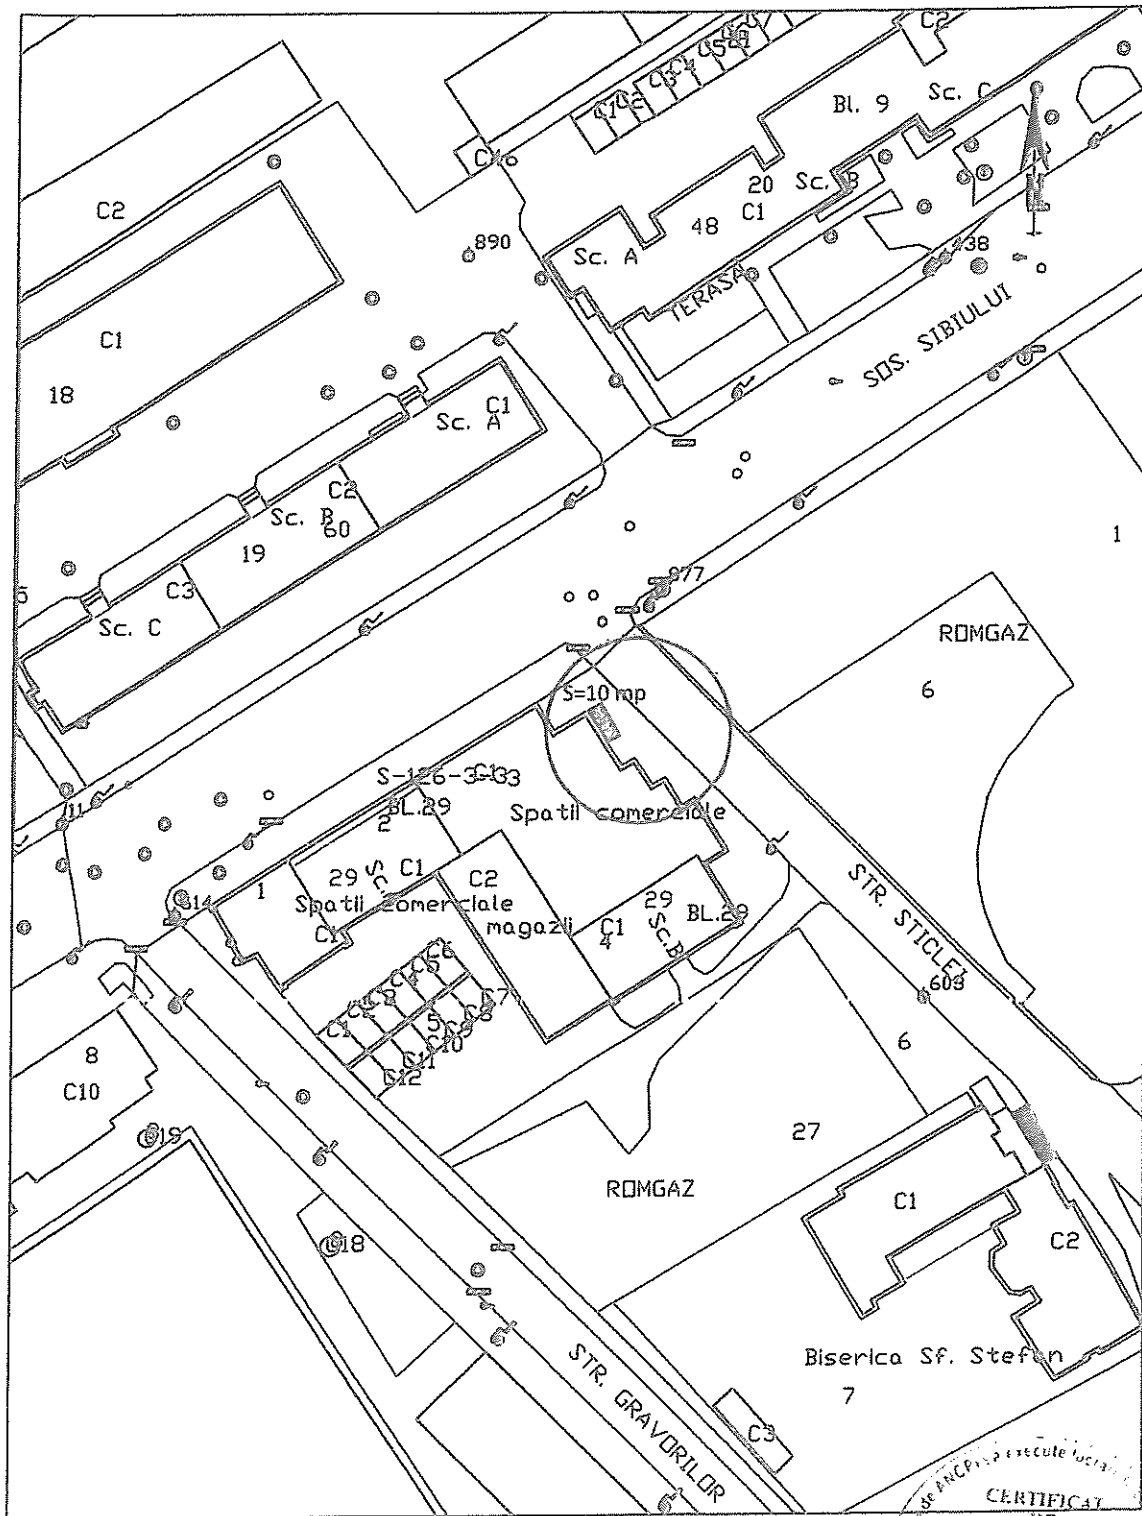

1:1000

1cm pe plan = 10 m pe teren

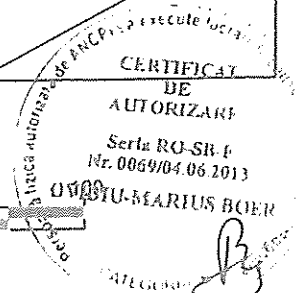

Data: 3/07/2013

Contrasemnare
Secretar General

Muntean Sanda Ligia

PRESEDINTE DE
SEDINTA

Boca Teofil