



ROMÂNIA
JUDEȚUL SIBIU
MUNICIPIUL MEDIAȘ

Județul Sibiu, 551017, Mediaș, Piața Corneliu Coposu nr. 3, Tel: +40 269 803 803, Fax: +40 269 841198
www.primariamedias.ro; e-mail: primaria@primariamedias.ro



HOTĂRÂRE

**privind atestarea apartenenței la domeniului privat al Municipiului Mediaș
a unui imobil-teren situat în intravilanul Municipiului Mediaș, str. Păcii fn**

Consiliul Local al Municipiului Mediaș, întrunit în ședința ordinară din data de 26 aprilie 2023,
Având în vedere:

- Referatul de aprobare nr. 127/2023 al proiectului de hotărâre prin care se propune atestarea apartenenței la domeniului privat al Municipiului Mediaș a unui imobil-teren situat în intravilanul Municipiului Mediaș, str. Păcii fn;
- Raportul de specialitate nr. 6797/13.04.2023, întocmit de Direcția Dezvoltare Urbană-Serviciul Administrare Patrimoniu, Cadastru și Topometrie din cadrul Aparatului de Specialitate al Primarului Municipiului Mediaș;
- avizele comisiilor de specialitate nr. 1 și 3 la proiectul de hotărâre înscris la punctul nr. 7 de pe Ordinea de zi, înregistrate sub nr. 308 și 345/26.04.2023.

În conformitate cu prevederile art. 36 alin. 1 din Legea nr. 18/1991 a fondului funciar, republicată, cu modificările și completările ulterioare, Legea nr. 7/1996 cadastrului și a publicității imobiliare, republicată, cu modificările și completările ulterioare, Ordinul nr. 600/2023 pentru aprobarea Regulamentului de recepție și înscriere în evidențele de cadastru și carte funciară.

În temeiul prevederilor Legii nr. 24/2000 privind normele de tehnică legislativă pentru elaborarea actelor normative, republicată și actualizată, art. 129 alin. (2) lit. „c”, art. 139 alin. (3) lit. „g”, art. 196 alin. (1) lit. „a”, art. 354, art. 355 din OUG nr. 57/2019 privind Codul administrativ, cu modificările și completările ulterioare.

HOTĂRĂȘTE

Art. 1. Se aprobă atestarea apartenenței la domeniul privat al Municipiului Mediaș a imobilului-teren situat în intravilanul Municipiului Mediaș str. Păcii fn, în suprafață de 5904 mp, identificat în CF nr. 111237 Mediaș (Nr. CF vechi: 1) nr. top 4622/2/2, categoria de folosință curți-construcții, conform planului de amplasament și delimitare a imobilului, întocmit de către Chirilă Ionuț persoană fizică autorizată de ANCPI, anexă la prezenta hotărâre.

Art. 2. Se aprobă înscrierea în Cartea Funciară a dreptului de proprietate privată în favoarea Municipiului Mediaș, pentru imobilul identificat la art. 1.


Art. 3. Inventarul bunurilor care aparțin domeniului privat al Municipiului Mediaș aprobat prin HCL Mediaș nr. 157/2001 „privind aprobarea listei de inventar a bunurilor ce alcătuiesc domeniul privat al Municipiului Mediaș” se va actualiza în mod corespunzător, conform legislației în vigoare.

Art. 4. Primarul Municipiului Mediaș, prin Direcția Dezvoltare Urbană-Serviciul Administrare Patrimoniu, Cadastru și Topometrie din subordinea sa, va asigura ducerea la îndeplinire a prevederilor prezentei hotărâri cu respectarea dispozițiilor din actele normative în materie.

Art. 5. Secretarul general al Municipiului Mediaș are responsabilitatea comunicării prezentei hotărâri Primarului Municipiului Mediaș, Instituției Prefectului Județului Sibiu, Direcției Economice, Direcției Dezvoltare Urbană, și se aduce la cunoștință publică prin publicarea acesteia în pagina de internet www.primariamedias.ro.

**Președinte de ședință,
Boca Teofil**

**Contrasemnează
Secretar General,
Muntean Sanda Ligia**

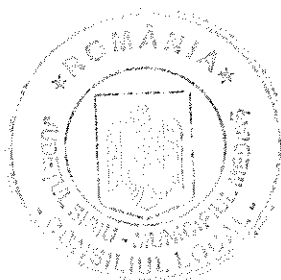

Nr. 125/2023

Prezenți la ședință: 18 consilieri

Adoptată în ședința ordinară din data de 26 aprilie 2023


Cu un număr de 18 voturi „pentru”, din numărul total de 21 consilieri în funcție

MSL/CC 5 ex. Cod: FP-06-01 ver. 1

ANEXA LA PLANUL DE SITUAȚIE

PLAN DE SITUAȚIE
SCARA 1:500

Nr. top.	Suprafata masurata	Adresa imobilului
4622/2/2	5904	Intravilan, localitatea Medias, str. Pacii, nr. 1, jud. Sibiu
Cartea funciara nr.	111237	Unitate administrativ teritoriala
		Medias

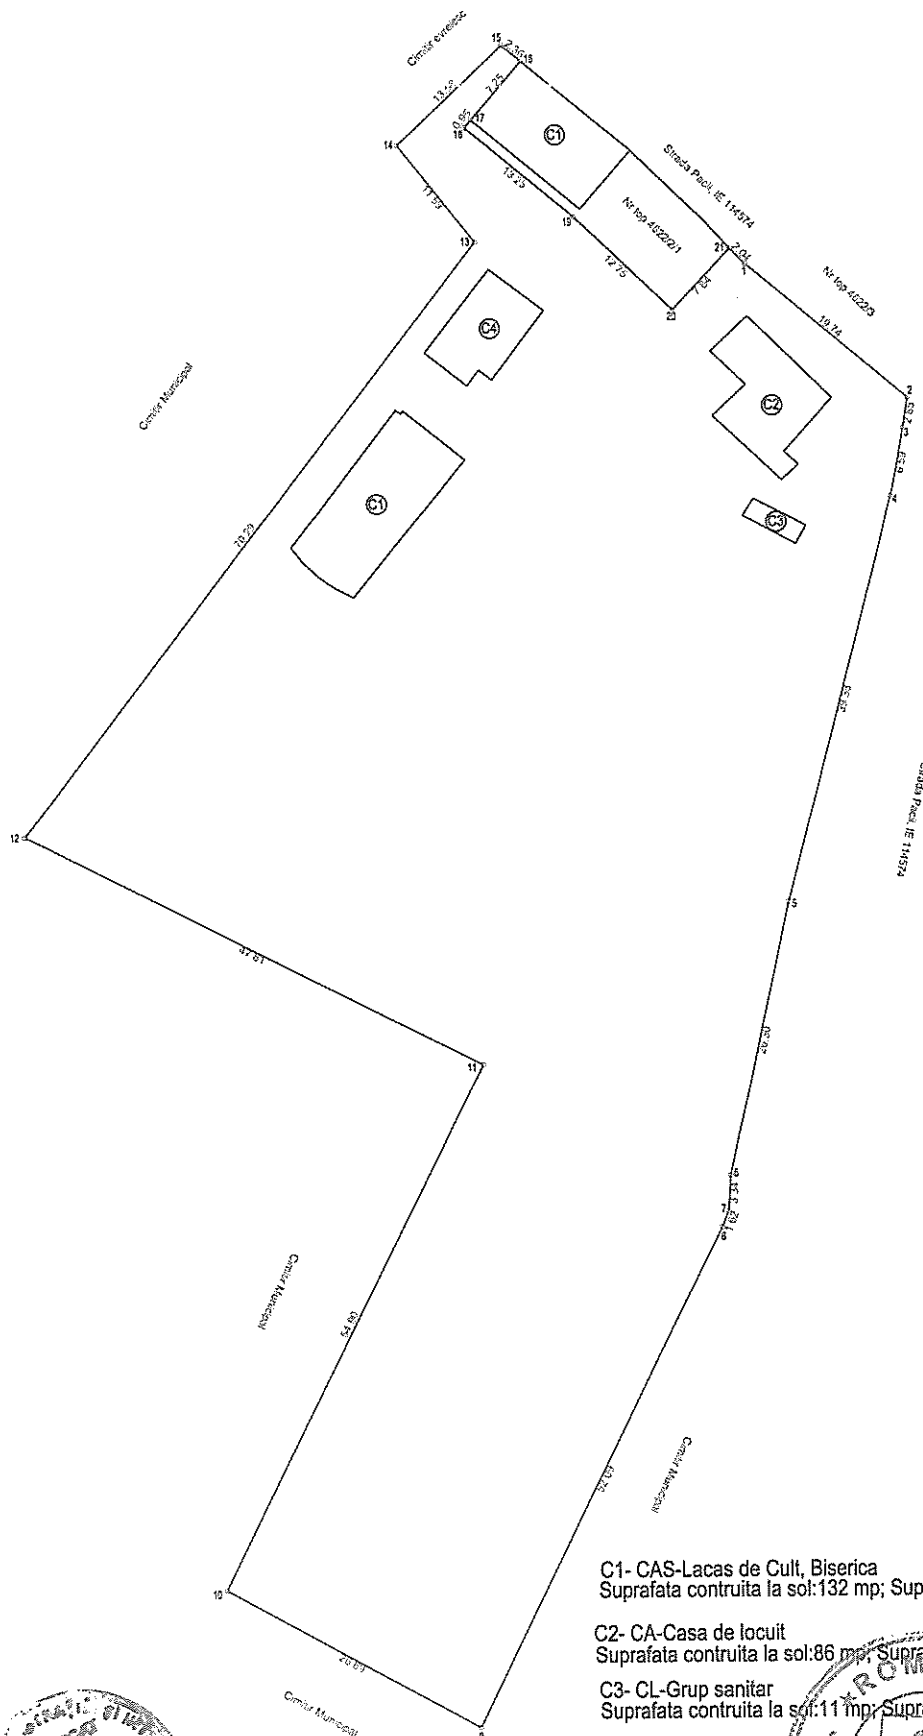

CF 111237-Medias, nr top 4622/2/2

Nr. Pct.	X [m]	Y [m]
1	517608.500	450013.004
2	517595.809	450028.120
3	517593.004	450027.627
4	517586.509	450026.486
5	517548.429	450016.465
6	517522.726	450010.880
7	517510.395	450010.655
8	517517.855	450010.078
9	517471.191	449986.981
10	517484.177	449983.437
11	517533.381	449987.781
12	517554.856	449945.054
13	517610.735	449987.707
14	517619.826	449980.515
15	517629.179	449980.351
16	517627.676	449982.182
17	517622.185	449987.446
18	517621.467	449985.826
19	517613.032	449997.045
20	517604.234	450006.271
21	517609.984	450011.603


S.act=5904 mp
S.mas=5904 mp

C1- CAS-Lacas de Cult, Biserica
Suprafata contruita la sol:132 mp; Suprafata construita desf.=132 mp

C2- CA-Casa de locuit
Suprafata contruita la sol:86 mp; Suprafata construita desf.=86 mp

C3- CL-Grup sanitar
Suprafata contruita la sol:11 mp; Suprafata construita desf.=11 mp

C4- CAS-Constructie pentru activitati complementare
Suprafata contruita la sol:62 mp; Suprafata construita desf.=115 mp

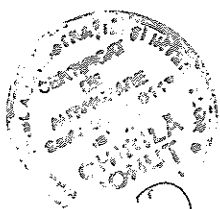

INTOCMIT

CIMITIR EVREI

HR. TOP. 4622/3 S = 11716

HR. -
S =

3. 1:1000

CIMITIR

STR. PACH

HR TOP. 4622/2/2
S = 5904 MP

HR. TOP. 4622/2/1
S = 213 MP

CIMITIR EVREI

X
X 26.00


HR. TOP. 4622/3 S = 1

HR. TOP. 4622/4
S = 5991 MP

STR. PACH

1:1000

PRESEDINTE DE
SEDINTA
Boca Teofil

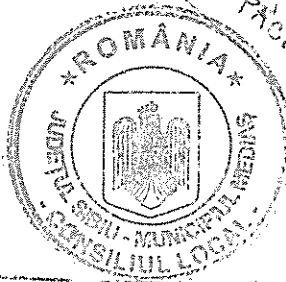

Contrasemnat
CIMITIR EVREI
Secretar General,
Muntean Gyula Liget