

HOTĂRÂRE

privind ocuparea temporară a domeniului public sau privat al Municipiului Medias, în scopul amenajării și amplasării de terase de alimentație publică, pe perioada anului 2023

Consiliul Local al Municipiului Medias, întrunit în ședința ordinară din data de 30 august 2023,

- Referatul de aprobare nr. 235/2023 al proiectului de hotărâre prin care se propune ocuparea temporară a domeniului public sau privat al Municipiului Medias, în scopul amenajării și amplasării de mobilier urban pentru terase de alimentație publică, pe perioada anului 2023;

- Raportul de specialitate nr. 13747/10.08.2023, întocmit de către Direcția Dezvoltare Urbană din cadrul Aparatului de Specialitate al Primarului Municipiului Medias;

- avizele comisiilor de specialitate nr. 1, 2 și 3 la proiectul de hotărâre înscris la punctul nr. 5 de pe Ordinea de zi, înregistrate sub nr. 572, 598 și 613/30.08.2023.

Văzând HCL nr. 95/2012 privind stabilirea unor măsuri de ocupare temporară a domeniului public al Municipiului Medias în scopul amenajării unor terase de alimentație publică, precum și HCL nr. 131/2022 privind stabilirea impozitelor și taxelor locale ale Municipiului Medias pe anul 2023, cu modificările și completările ulterioare.

Adresa SC Dodoșia Maxcom SRL, înregistrată la Primăria Municipiului Medias cu nr. 13747/03.08.2023.

În temeiul prevederilor Legii nr. 24/2000 privind normele de tehnică legislativă pentru elaborarea actelor normative, republicată cu modificările și completările ulterioare, art. 129 alin. (2) lit. „c” și lit. „d”, alin. (6) lit. „a” și „b”, alin. (7) lit. „k”, art. 139, art. 196, art. 200 din OUG nr. 57/2019 privind Codul administrativ, cu modificările și completările ulterioare.

HOTĂRĂȘTE

Art. 1 (1). Se aprobă ocuparea temporară a suprafeței de 8,00 mp teren aparținând domeniului public al Municipiului Medias, în scopul amplasării unei terase pentru desfășurarea de activități de alimentație publică pe perioada 01.09.2023-31.12.2023 după cum urmează:

- str. Șoseaua Sibiului, nr. 29-8,00 mp.

conform, anexei 1 (planului de situație), care face parte integrantă din prezenta hotărâre.

(2) Se va respecta suprafața pentru care s-a aprobat ocuparea temporară a domeniului public sau privat al municipiului și se va asigura salubritatea permanentă a amplasamentului ocupat și spălarea, după caz a acestuia.

(3) Se va asigura păstrarea ordinii și liniștii publice în cadrul perimetrului terasei și să nu creeze disconfort riveranilor;

(4) Folosirea fondului muzical sau al oricărei alte surse de zgomot, în intervalul cuprins între orele 22:00-24:00 cu excepția perioadei iunie-iulie-august când programul de funcționare a acestora poate fi prelungit până la ora 01:00, se va face în conformitate cu prevederile art. 16 din OMS nr. 119/2014 republicat, pentru aprobarea Normelor de igienă și sănătate publică privind mediul de viață al populației. Măsurile luate de către organele de control vor fi conform cu Hotărârea Consiliului Local Medias nr. 83/2011 privind aprobarea Regulamentului de organizare și desfășurare a activităților comerciale și a serviciilor de piață pe teritoriul Municipiului Medias, modificată și actualizată prin Hotărârea Consiliului Local Medias nr. 310/2016.

(5) Se va respecta programul orar stabilit în acordul de funcționare, eliberat de serviciul specializat din cadrul Primăriei Municipiului Mediaș, în conformitate cu prevederile Hotărârii Consiliului Local-Mediaș nr. 83/2011 privind aprobarea Regulamentului de organizare și desfășurare a activităților comerciale și a serviciilor de piață pe teritoriul Municipiului Mediaș, modificată și actualizată prin Hotărârea Consiliului Local Mediaș nr. 310/2016.



Art. 2. Taxele pentru ocuparea temporară a domeniului public/privat al Municipiului Mediaș, pentru astfel de activități, sunt cele prevăzute în Hotărârea Consiliului Local nr. 131/28.04.2022 privind stabilirea impozitelor și taxelor locale ale Municipiului Mediaș pe anul 2023, cu modificările și completările ulterioare.

Art. 3. La solicitarea societăților comerciale, terenurile menționate la art. 1, pot fi ocupate temporar în scopul menținerii teraselor și pe perioada de extrasezon 01.01.2024-30.04.2024.


Art. 4. Primarul Municipiului Mediaș, prin Direcția Dezvoltare Urbană va asigura ducerea la îndeplinire a prevederilor prezentei hotărâri, cu respectarea dispozițiilor din actele normative în materie.

Art. 5. Secretarul general al Municipiului Mediaș are responsabilitatea comunicării prezentei hotărâri Primarului Municipiului Mediaș, Instituției Prefectului Județului Sibiu, Direcției Economice, Direcției Dezvoltare Urbană și se aduce la cunoștință publică prin publicarea acesteia pe pagina de internet www.primariamedias.ro.

**Președinte de ședință,
Boca Teofil**

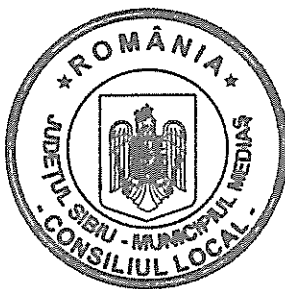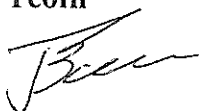

**Contrasemnează
Secretar General,
Muntean Sanda Ligia**

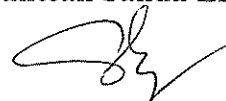

Nr. 230/2023

Prezenți la ședință: 17 consilieri

Adoptată în ședința ordinară din data de 30 august 2023


Cu un număr de 17 voturi „pentru”, din numărul total de 20 consilieri în funcție

MSL/CC 5 ex. Cod: FP-06-01 ver. 1

Anexa la HCL NR. 230/2023


PLAN DE SITUATIE

MUNICIPIUL MEDIAS SOS. SIBIULUI NR. 29

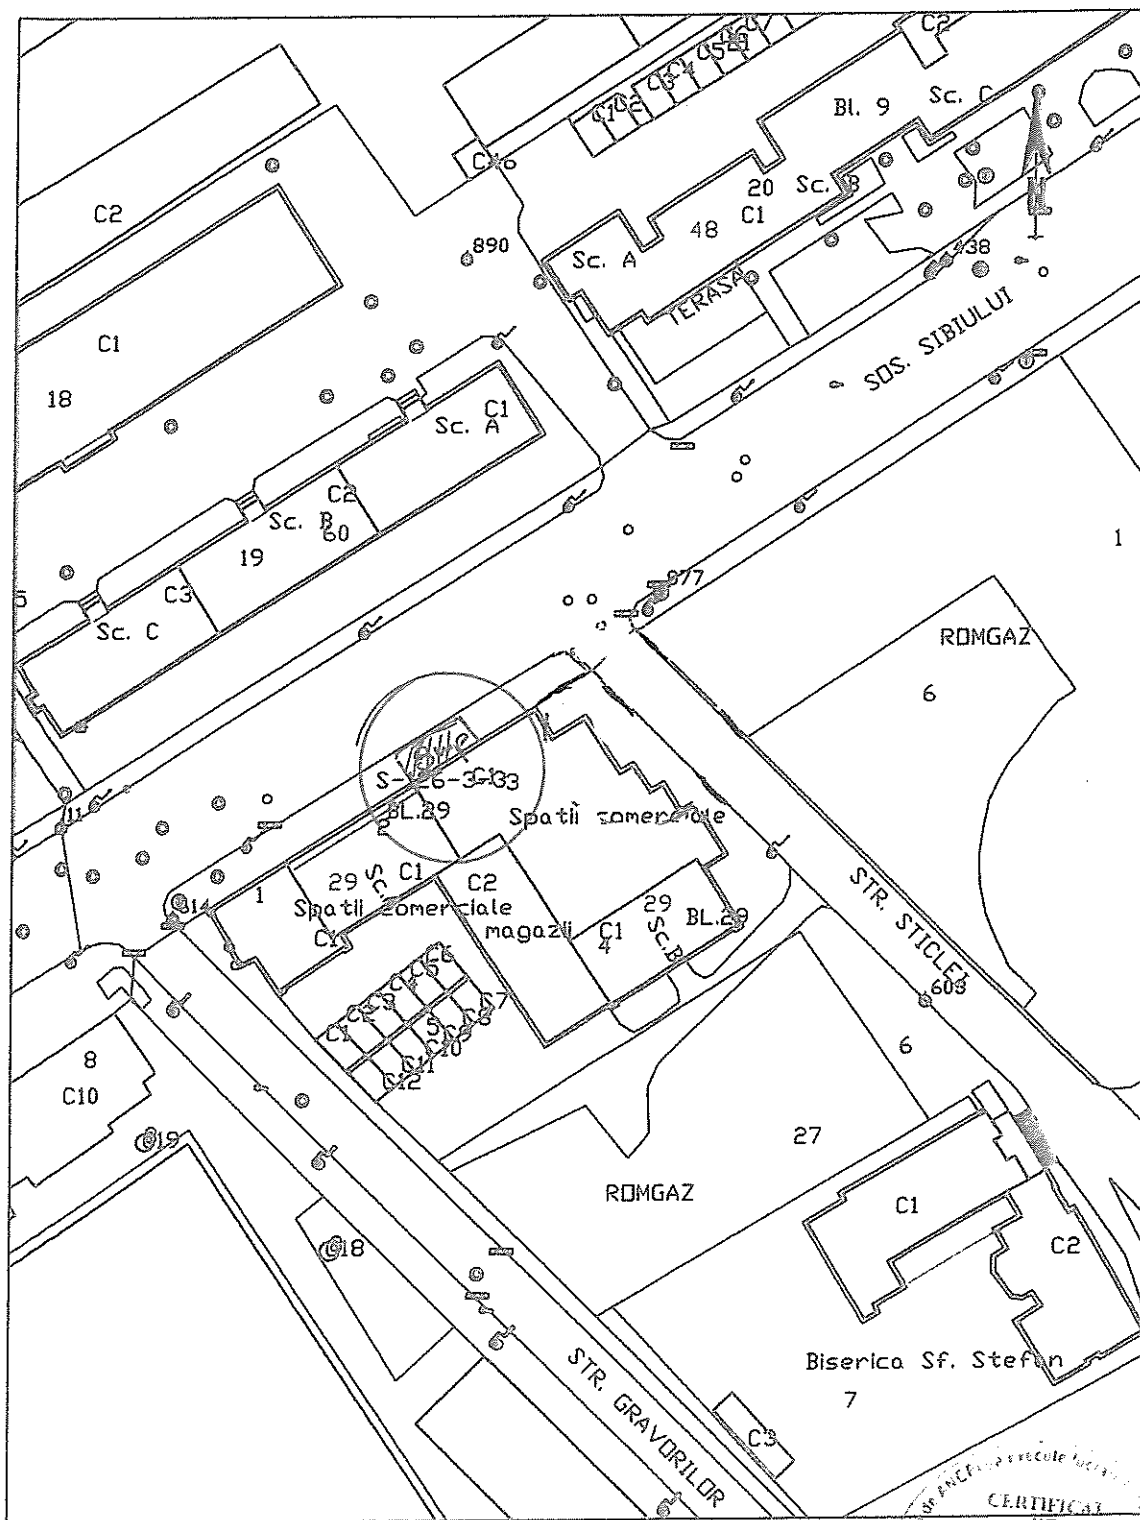

1:1000

1cm pe plan = 10 m pe teren

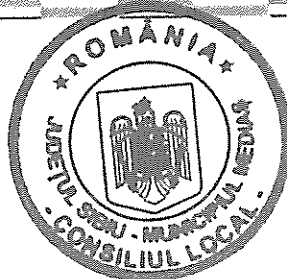

CERTIFICAT
DE
AUTORIZARE

Seria RO-SB-6
Nr. 0069/04.06.2011

0109
STU-MARIUS BOIU

Data: 3/07/2019

Contsemnat
Secretar General

Muntean Sonda Iulia

PRESEDINTE DE
SEDINTA

Bora Teofil