ROMÂNIA
JUDEŢUL SIBIU
MUNICIPIUL MEDIAŞ
Judeţul Sibiu, 551017, Mediaş, Piaţa Corneliu Coposu nr. 3, Tel: +40 269 803 803, Fax: +40 269 841198
www.primariamedias.ro; e-mail: primaria@primariamedias.ro

HOTĂRÂRE
privind atribuirea denumirii de Strada Migdalului

Consiliul Local al Municipiului Mediaş, întrunit în şedinţa ordinară din data de 28 iunie 2023,

Având în vedere:

- Referatul de aprobare înregistrat sub nr. 203/2023 al proiectului de hotărâre prin care se propune atribuirea denumirii de Strada Migdalului;
- Raportul de specialitate nr. 11.195/21.06.2023, întocmit de către Direcţia de Administraţia Publică Locală din cadrul Aparatului de Specialitate al Primarului Municipiului Mediaş;
- avizele comisiilor de specialitate nr. 1, 2 şi 3 la proiectul de hotărâre înscris la punctul nr. **19** de pe Ordinea de zi, înregistrate sub nr. 466, 481 şi 502/27.06.2023;
- Referatul nr. 5.915/31.3.2023, întocmit de către Comisia de specialitate nr. 2 a Consiliului Local Mediaş prin care se propune atribuirea denumirii de Strada Migdalului;
- Avizul nr. 8.319/10.5.2023 al Direcţiei Dezvoltare Urbană din cadrul Aparatului de Specialitate al Primarului Municipiului Mediaş;
- Avizul favorabil nr. 243/07.06.2023 al Comisiei de atribuire de denumiri din cadrul Instituţiei Prefectului Judeţului Sibiu.

În temeiul prevederilor art. 2 lit. „d", art. 3 alin. (1) din OG nr. 63/2002 privind atribuirea sau schimbarea de denumiri, actualizată.

În conformitate cu prevederile Legii nr. 24/2000 privind normele de tehnică legislativă pentru elaborarea actelor normative, republicată şi actualizată, art. 129 alin. (2) lit. „c" şi alin. (6) lit. „d", art. 139 alin. (1), art. 196 alin. (1) lit. „b" şi art. 200 din Ordonanţa de Urgenţă nr. 57/2019 privind Codul Administrativ, cu modificările şi completările ulterioare.

HOTĂRĂŞTE

Art. 1. Se aprobă atribuirea denumirii de **Strada Migdalului** în zona străzii Moşnei, compusă din teren intravilan, categoria de folosinţă „arabil" proprietate privată, identificat în CF Mediaş nr. 115678 sub nr. cadastral/topografic 115678, în suprafaţă de 1368 mp (lăţime de 8 ml şi o lungime de 85 ml), care va asigura accesul la opt parcele de teren, conform planului de încadrare în zonă anexat.

Art. 2. Primarul Municipiului Mediaş, va asigura ducerea la îndeplinire a prevederilor prezentei hotărâri cu respectarea dispoziţiilor din actele normative în materie.


Art. 3. Secretarul general al Municipiului Mediaş are responsabilitatea comunicării prezentei hotărâri Primarului Municipiului Mediaş, Instituţiei Prefectului Judeţului Sibiu, Direcţiei de Administraţie Publică Locală, Direcţiei Economice, Direcţiei Dezvoltare Urbană-Serviciul Aministrare Patrimoniu, Cadastru şi Topometrie, Direcţiei Tehnice, Serviciului Fiscal Local, Serviciului Public Comunitar Local de Evidenţă a Persoanelor, Serviciului Poliţiei Locale, Direcţia de Administrare a Domeniului Public, S.C. Eco-SAL S.A., S.C. Apa Târnavei Mari S.A., Oficiului Poştal Mediaş, Poliţiei Mediaş şi se aduce la cunoştinţă publică prin publicarea acesteia pe pagina de internet *www.primariamedias.ro*.

Preşedinte de şedinţă,
Cotei Mihai Gheorghe


Contrasemnează
Secretar General,
Muntean Sanda Ligia

Nr. 196/2023
Prezenţi la şedinţă: 19 consilieri
Adoptată în şedinţa ordinară din data de 28 iunie 2023
Cu un număr de 19 voturi „pentru", din numărul total de 20 consilieri în funcţie
MSL/CC 13 ex. Cod: FP-06-01 ver. 1

Anexă la HCL NR. 196/2023

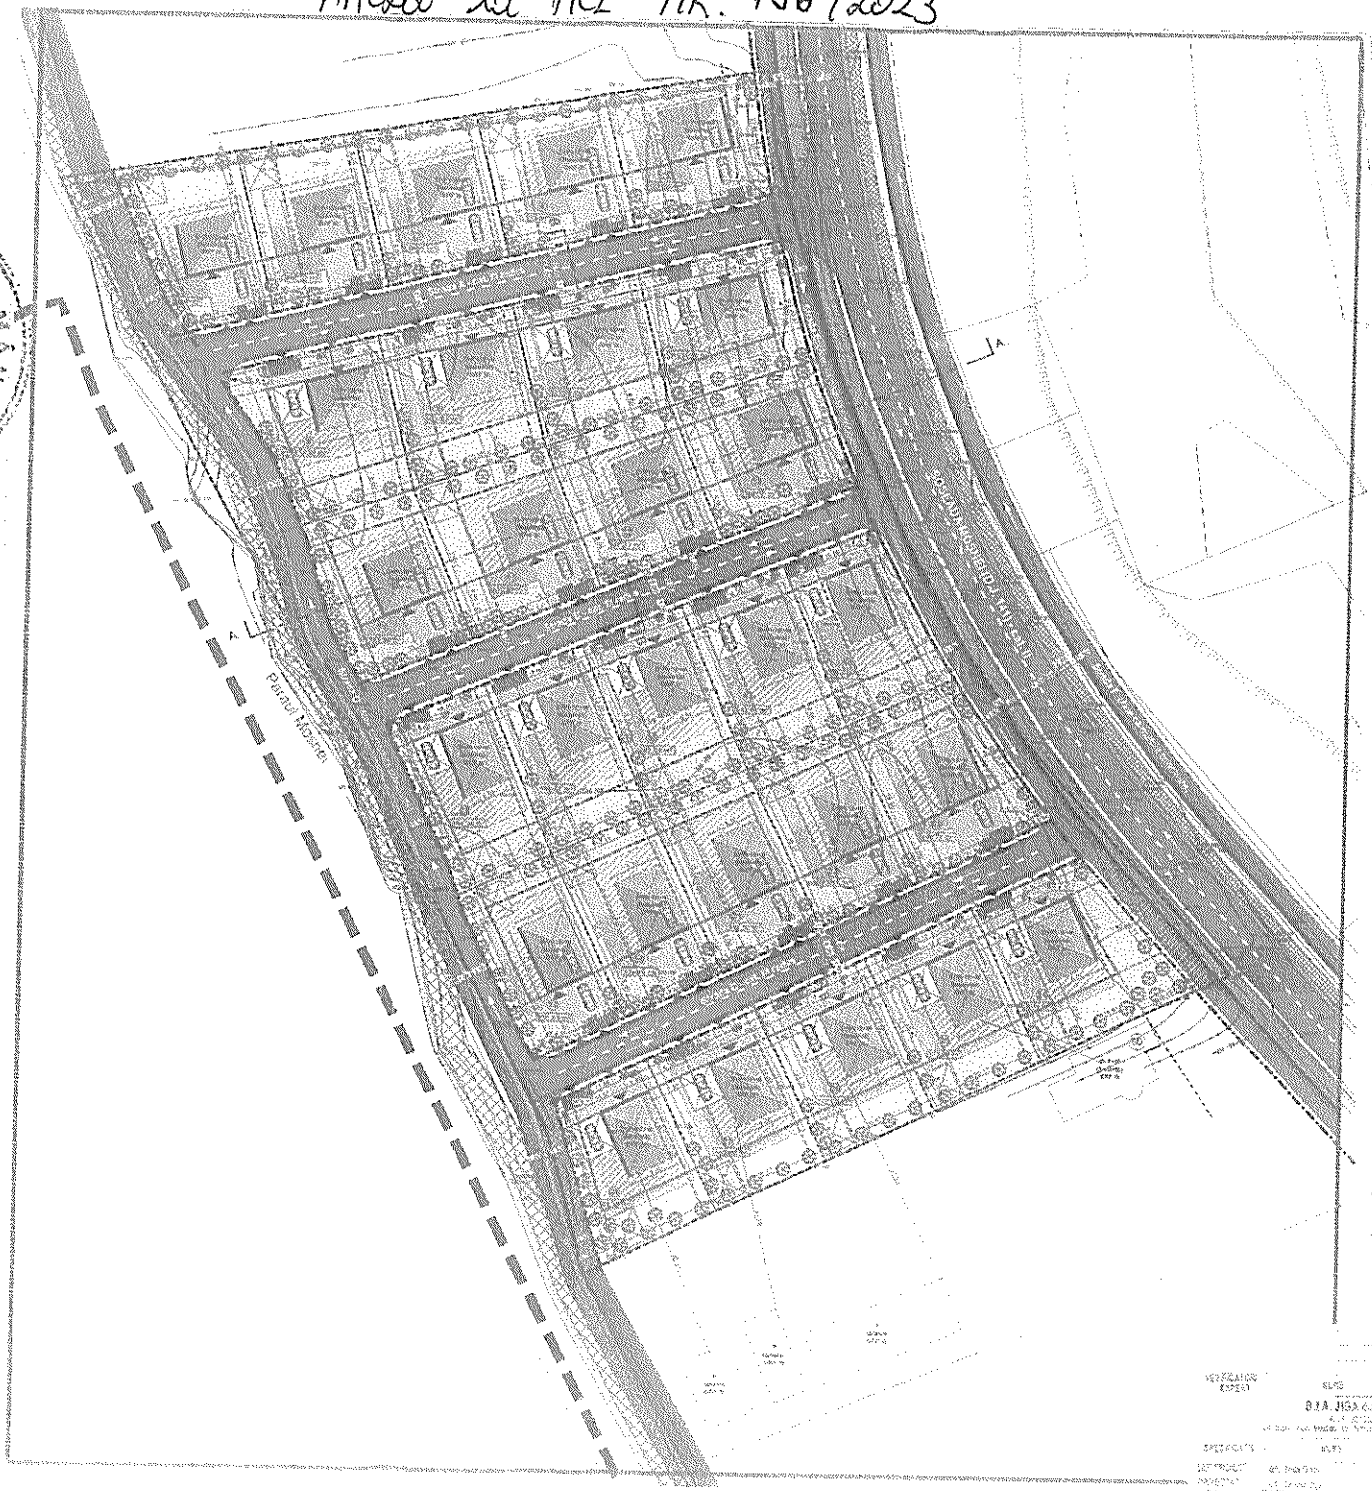


PRESEDINTE DE SEDINTA
Cotei Mihai Gheorghe

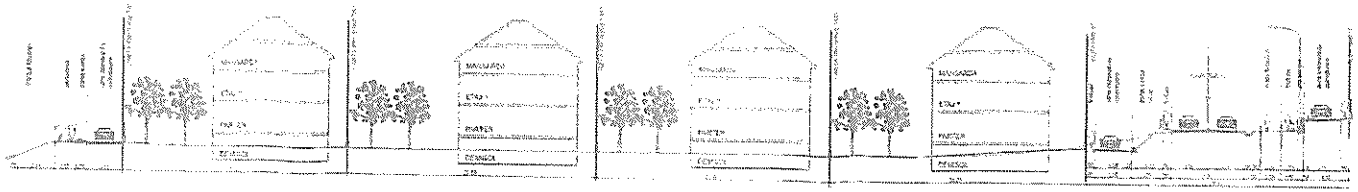


Sectiune A-A Sc 1:500

HCL 358/2020
PRIMĂRIA MUNICIPIULUI MEDIAȘ
DIRECȚIA ARHITECT ȘEF
VIZAT SPRE NESCHIMBARE

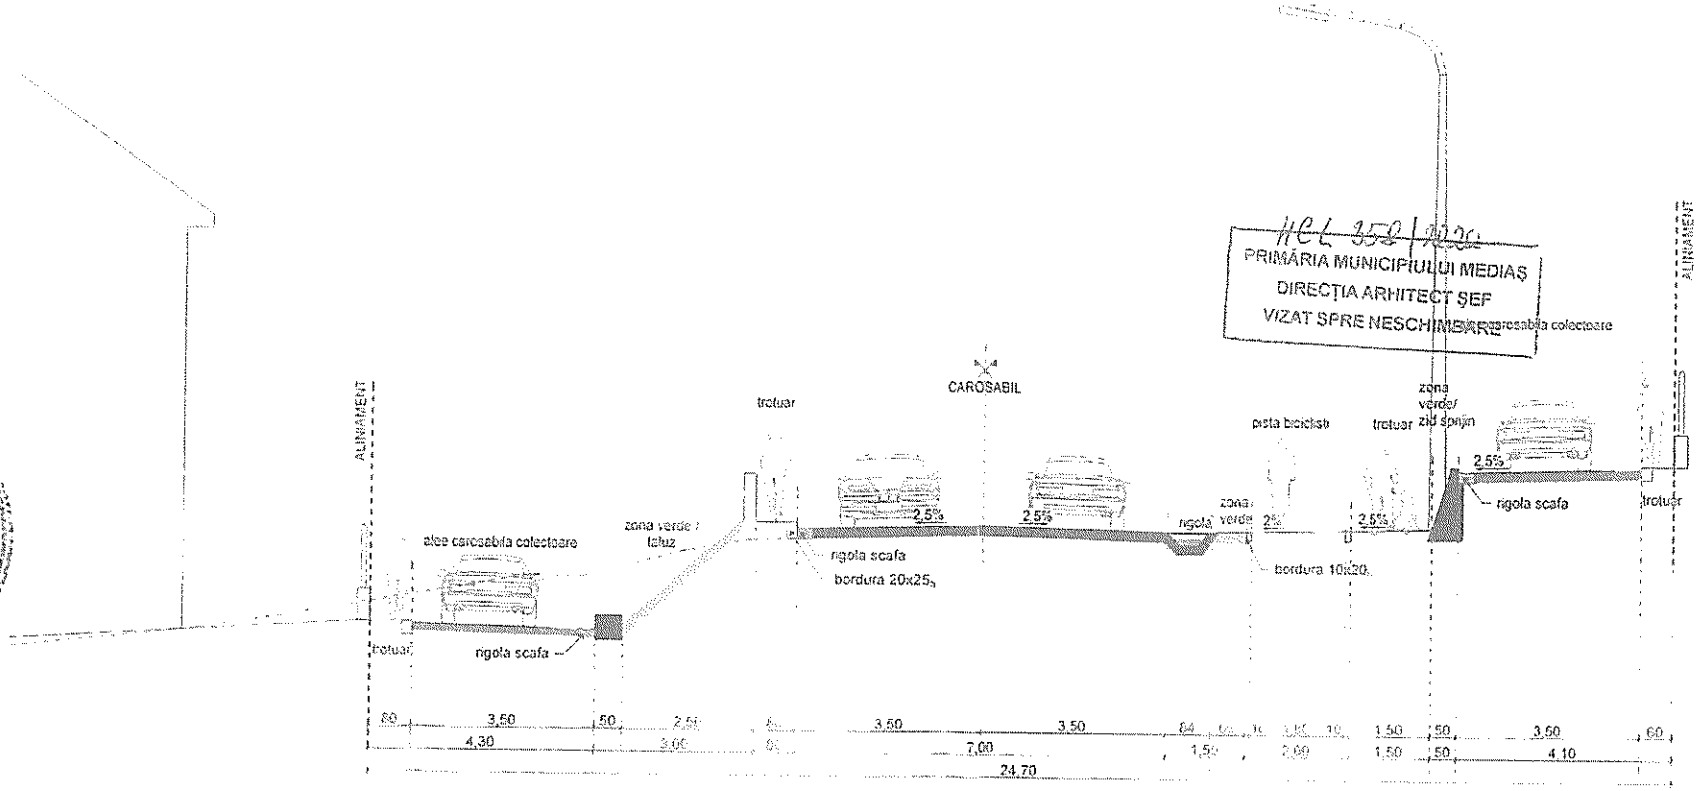

Profil transversal A-A Sc 1:100
Soseaua Mosnei DJ 141 (cat. II)

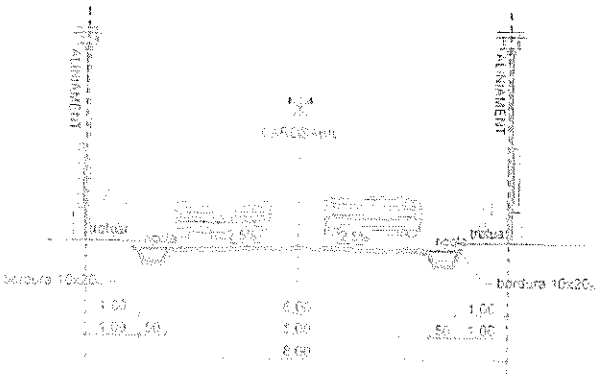

Profil transversal B-B
Drum cat. III redus
Sc 1:100

Conformitatea cu originalul
Secretar General
Ghiurean Sorina Adina

VERIFICATOR/ EXPERT	NUME	SEMNATURA	CERINTA	REFERAT / EXPERTIZA NR. / DATA

B.I.A. JIGA diana-denisa
C.I.F. 35133271
jud. Sibiu mun. Medias str. Arhitect nr. 3 tel. 0745284559

SPECIFICATIE	NUME	SEMNATURA
SEF PROIECT	ing. Bota Dorin	
PROIECTAT	ing. Denisa Jiga	
DESENAT	ing. Denisa Jiga	

Beneficiar: CRISIU AUREL
Amplasament: str. Mosnei fn.
loc. Mosnei, jud. Sibiu
Titlu proiect: Modernizare si reabilitare zona de acces
Titlu planse: PROFILE TRANSVERSALE
Scara: 1:50 / 1:100
Data: 2020
Faza: P.T. + D.E.
Nr. pl.: 04