ROMÂNIA
JUDEȚUL SIBIU
MUNICIPIUL MEDIAȘ
Județul Sibiu, 551017, Mediaș, Piața Corneliu Coposu nr. 3, Tel: +40 269 803 803, Fax: +40 269 841198
www.primariamedias.ro; e-mail: primaria@primariamedias.ro

HOTĂRÂRE

privind punerea la dispoziția proiectului „Reabilitare și extindere rețele de apă și de canalizare, conducte de aducțiune și gospodărie de apă Municipiul Mediaș" a unui imobil - teren, proiect implementat de către SC Apa Târnavei Mari SA Mediaș

Consiliul Local al Municipiului Mediaș, întrunit în ședința ordinară din data de 30 iulie 2024;

Având în vedere:

- Referatul de aprobare nr. 162/2024 al proiectului de hotărâre prin care se propune punerea la dispoziția proiectului „Reabilitare și extindere rețele de apă și de canalizare, conducte de aducțiune și gospodărie de apă Municipiul Mediaș" a unui imobil - teren, proiect implementat de către SC Apa Târnavei Mari SA Mediaș;

- Raportul de specialitate nr. 11.297/11.07.2024, întocmit de Direcția Dezvoltare Urbană - Serviciul Administrare Patrimoniu Cadastru și Topometrie din cadrul Aparatului de Specialitate al Primarului Municipiului Mediaș;

- Avizele comisiilor de specialitate nr. 1 și 3 la proiectul de hotărâre înscris la punctul nr. 7 de pe Ordinea de zi, înregistrate sub nr. 379 și 406/30.07.2024;

Văzând Adresa nr. 2.461/UIP/2024 a SC Apa Târnavei Mari SA Mediaș, înregistrată la Primăria Municipiului Mediaș sub nr. 11.297/27.06.2024;

În temeiul prevederilor Legii nr. 24/2000 privind normele de tehnică legislativă pentru elaborarea actelor normative, republicată și actualizată, art. 108, art. 129 alin. (2) lit. „c", art. 139, art. 196, alin. (1) lit. „a", din OUG nr. 57/2019 privind Codul administrativ, cu modificările și completările ulterioare;

HOTĂRĂȘTE

Art. 1. Se aprobă punerea la dispoziția proiectului „Reabilitare și extindere rețele de apă și de canalizare, conducte de aducțiune și gospodărie de apă Municipiul Mediaș" implementat de către SC Apa Târnavei Mari SA Mediaș, a unui imobil - teren situat în intravilanul Municipiul Mediaș, strada Gravorilor, în suprafață de 83 mp, parte din terenul identificat în CF nr. 105059 Mediaș CAD: 2948 nr. topografic 4708/1/3/1/2/1, în scopul construirii unei stații de pompare apă potabilă, identificat în anexa care face parte integrantă din prezenta hotărâre, pe perioada implementării proiectului, respectiv până la încheierea procesului verbal de recepție la terminarea lucrărilor.

Art. 2. Primarul Municipiului Mediaș, prin Direcția Dezvoltare Urbană - Serviciul Administrare Patrimoniu Cadastru și Topometrie din subordinea sa, va asigura ducerea la îndeplinire a prevederilor prezentei hotărâri cu respectarea dispozițiilor din actele normative în materie.

Art. 3. Secretarul General al Municipiului Mediaș are responsabilitatea comunicării prezentei hotărâri Primarului Municipiului Mediaș, Instituției Prefectului Județului Sibiu, Direcției Economice, Direcției Dezvoltare Urbană - Serviciul Administrare Patrimoniu Cadastru și Topometrie, SC Apa Târnavei Mari SA Mediaș și se aduce la cunoștință publică prin publicarea acesteia pe pagina de internet *www.primariamedias.ro*.

Președinte de ședință
Cotei Mihai Gheorghe

ROMÂNIA JUDEȚUL SIBIU - MUNICIPIUL MEDIAȘ - CONSILIUL LOCAL


Contrasemnează
Secretar General
Muntean Sanda Ligia

Nr. 165/2024
Prezenți la ședință: 20 consilieri
Adoptată în ședința ordinară din data de 30 iulie 2024
Cu un număr de 20 voturi „pentru", din numărul total de 21 consilieri locali în funcție
MSL/CC 5 ex. Cod: FP-06-01 ver. 1

Anexa la HCL nr 165/2024

PLAN DE SITUAȚIE - Anexa solicitare amplasament

Scara 1:200

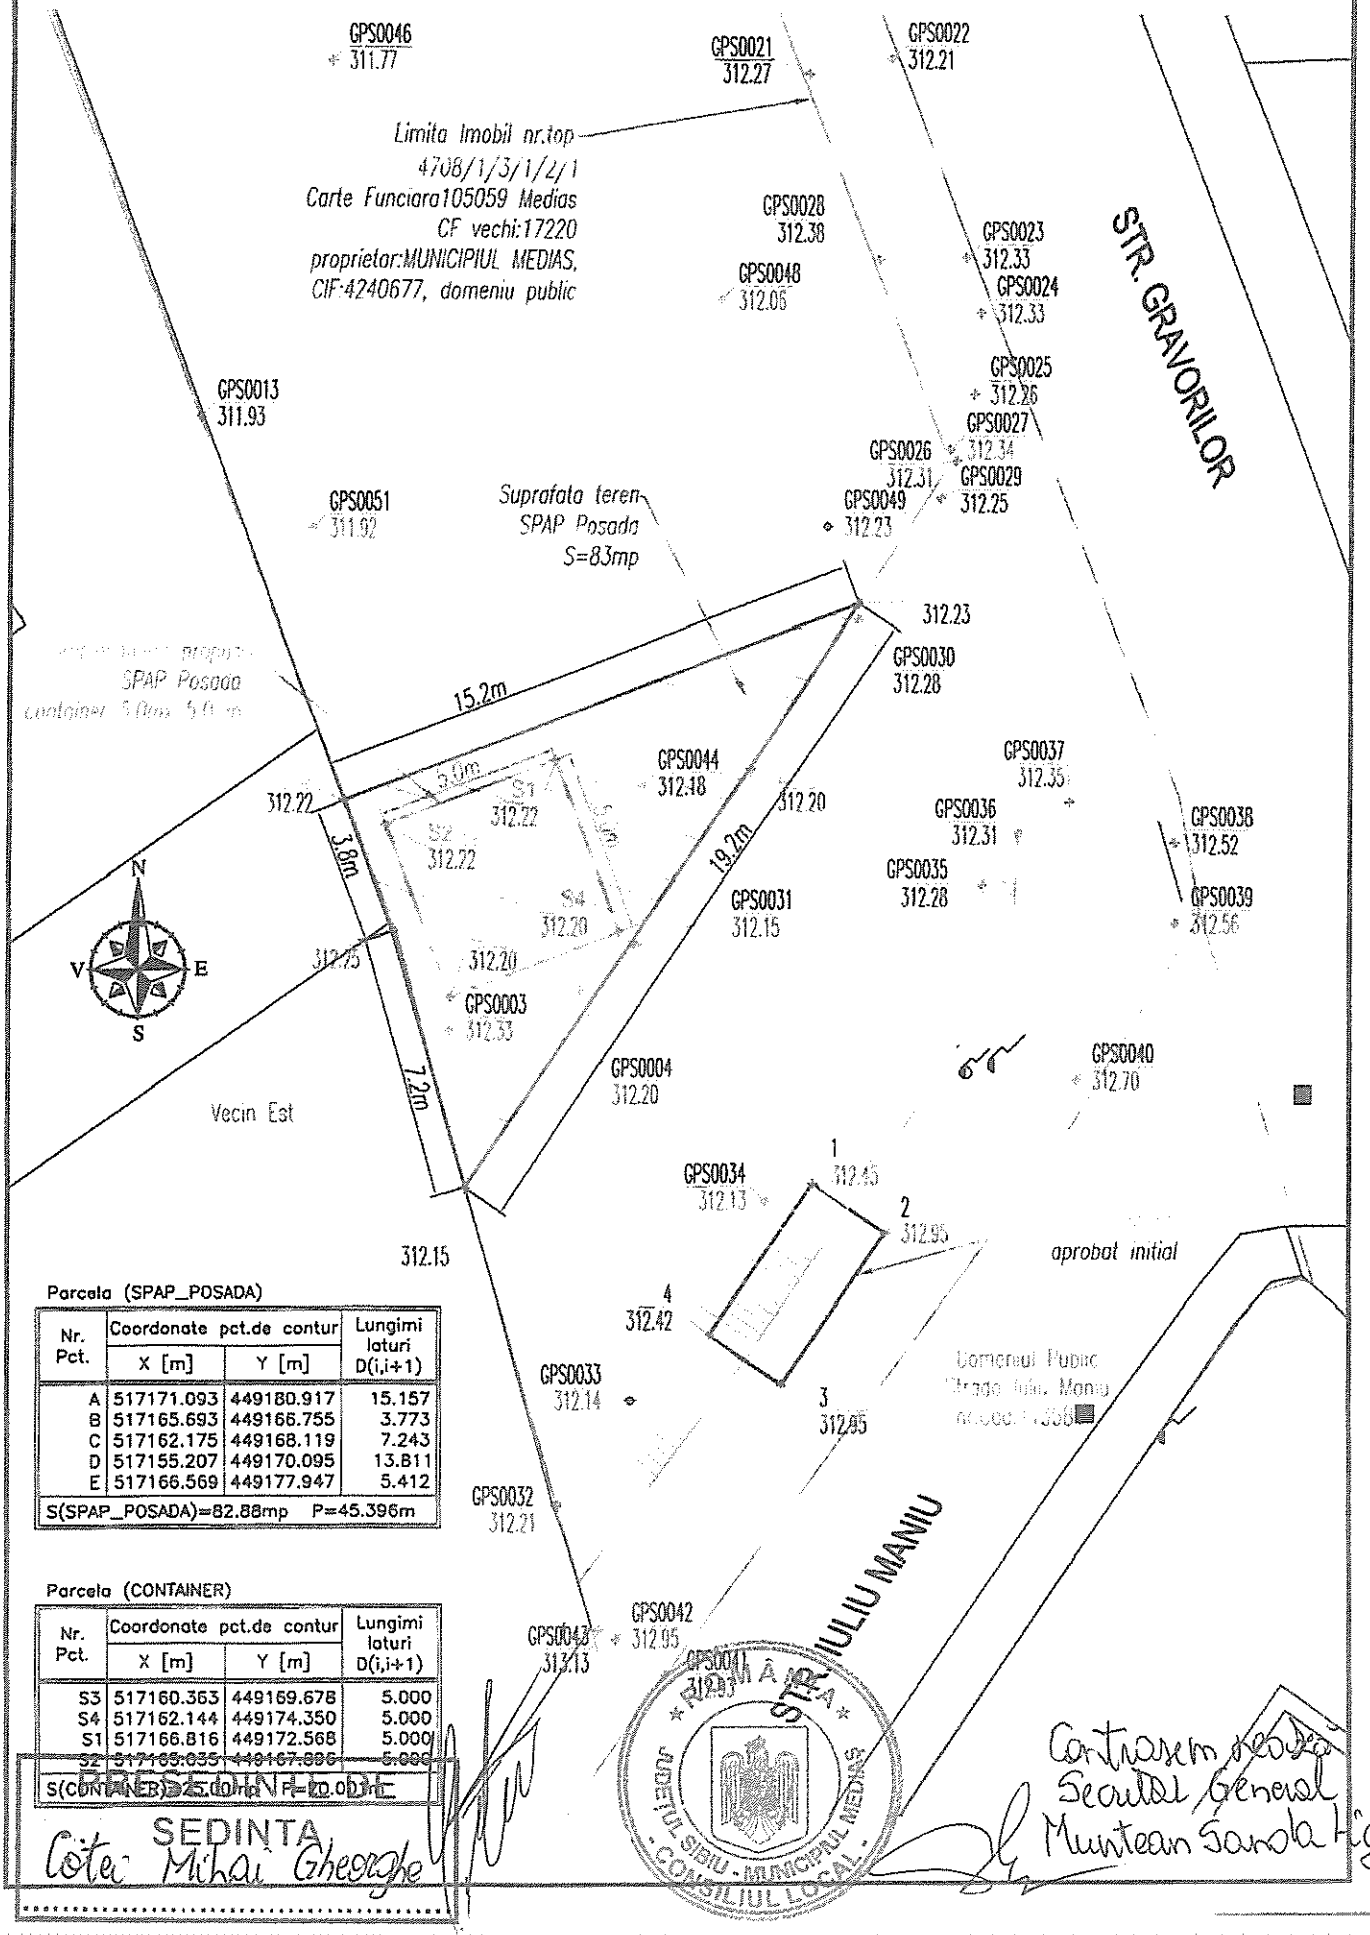

Parcela (SPAP_POSADA)

Nr. Pct.	Coordonate pct.de contur		Lungimi laturi D(i,i+1)
	X [m]	Y [m]	
A	517171.093	449180.917	15.157
B	517165.693	449166.755	3.773
C	517162.175	449168.119	7.243
D	517155.207	449170.095	13.811
E	517166.569	449177.947	5.412
S(SPAP_POSADA)=82.88mp P=45.396m			

Parcela (CONTAINER)

Nr. Pct.	Coordonate pct.de contur		Lungimi laturi D(i,i+1)
	X [m]	Y [m]	
S3	517160.363	449169.678	5.000
S4	517162.144	449174.350	5.000
S1	517166.816	449172.568	5.000
S2	517165.035	449167.896	5.000
S(CONTAINER)=25.00mp P=20.00mE			

PREȘEDINTE DE ȘEDINȚĂ
Cote Mihai Gheorghe

CONSILIUL LOCAL - MUNICIPIUL MEDIAȘ - JUDEȚUL SIBIU

Contrasemnează
Secretar General
Muntean Sanda Hg