ROMÂNIA
JUDEȚUL SIBIU
MUNICIPIUL MEDIAȘ
Județul Sibiu, 551017, Mediaș, Piața Corneliu Coposu nr. 3, Tel: +40 269 803 803, Fax: +40 269 841198
www.primariamedias.ro; e-mail: primaria@primariamedias.ro

HOTĂRÂRE
privind atribuirea denumirii de Strada Pajiștei și Strada Protopop Ioan Găban

Consiliul Local al Municipiului Mediaș, întrunit în ședința ordinară din data de 30 ianuarie 2024:
Având în vedere:

- Referatul de aprobare înregistrat sub nr. 5/2024 al proiectului de hotărâre prin care se propune atribuirea denumirii de Strada Pajiștei și Strada Protopop Ioan Găban;
- Raportul de specialitate nr. 438/10.01.2024, întocmit de către Direcția de Administrația Publică Locală din cadrul Aparatului de Specialitate al Primarului Municipiului Mediaș;
- Avizele comisiilor de specialitate nr. 1, 2 și 3 la proiectul de hotărâre înscris la punctul nr. **19** de pe Ordinea de zi, înregistrate sub nr. 21, 41 și 72/30.01.2024;
- Referatul nr. 20.330/17.11.2023, întocmit de către Comisia de specialitate nr. 2 a Consiliului Local Mediaș, prin care se propune atribuirea denumirii de Strada Pajiștei;
- Referatul nr. 20.341/17.11.2023, întocmit de către Comisia de specialitate nr. 2 a Consiliului Local Mediaș, prin care se propune atribuirea denumirii de Strada Protopop Ioan Găban;
- Avizul nr. 20.772/24.11.2023 al Direcției Dezvoltare Urbană, din cadrul Aparatului de Specialitate al Primarului Municipiului Mediaș;
- Avizul favorabil nr. 253/21.12.2023 al Comisiei de atribuire de denumiri din cadrul Instituției Prefectului Județului Sibiu;

În temeiul prevederilor art. 2 lit. „d", art. 3 alin. (1) din OG nr. 63/2002 privind atribuirea sau schimbarea de denumiri, actualizată;

În conformitate cu prevederile Legii nr. 24/2000 privind normele de tehnică legislativă pentru elaborarea actelor normative, republicată și actualizată, art. 129 alin. (2) lit. „c" și alin. (6) lit. „d", art. 139 alin. (1) și art. 196 alin. (1) lit. „b" și art. 200 din Ordonanța de Urgență nr. 57/2019 privind Codul Administrativ, cu modificările și completările ulterioare;

HOTĂRĂȘTE

Art. 1. Se aprobă atribuirea denumirii de **Strada Pajiștei** structurii stradale cu acces din strada Plopului, compusă din două parcele de teren intravilan, proprietate privată, identificate prin CF Mediaș nr. 116435 sub nr. cadastral/nr. topografic 116435, în suprafață de 690 mp, respectiv CF Mediaș nr. 110805 (CF vechi nr. 14504) sub nr. cadastral/nr. topografic CAD 1818 top 3983/1/1/2/1/1/6, în suprafață de 560 mp. Strada va avea suprafața totală de 1250 mp, cu lățimea de 9 m și lungimea de 139 m și va asigura accesul la nouă parcele de teren, conform planurilor de încadrare în zonă anexate.

Art. 2. Se aprobă atribuirea denumirii de **Strada Protopop Ioan Găban** structurii stradale cu acces din DE 1705, compusă din teren intravilan, proprietate privată, identificat în CF Mediaș nr. 109556 sub nr. cadastral/nr. topografic 109556. Strada va avea suprafața de 780 mp (lățime variabilă între 4,82 m și 4,42 m, conform extrasului CF, iar conform măsurătorilor topografice din teren, lățimea este de 5,9 m) și va asigura accesul rutier cu sens unic și pietonal la 15 parcele de teren, conform Planului Urbanistic de Zonă, aprobat prin HCL nr. 362/2020, conform planurilor de încadrare în zonă anexate.

Art. 3. Primarul Municipiului Mediaș, va asigura ducerea la îndeplinire a prevederilor prezentei hotărâri cu respectarea dispozițiilor din actele normative în materie.

Art. 4. Secretarul General al Municipiului Mediaş are responsabilitatea comunicării prezentei hotărâri Primarului Municipiului Mediaş, Instituţiei Prefectului Judeţului Sibiu, Direcţiei Economice, Direcţiei de Administraţie Publică Locală, Direcţiei Dezvoltare Urbană-Serviciul Aministrare Patrimoniu, Cadastru şi Topometrie, Direcţiei Tehnice, Serviciului Fiscal Local, Serviciului Public Comunitar Local de Evidenţă a Persoanelor, Serviciului Poliţiei Locale, Direcţiei de Administrare a Domeniului Public, S.C. ECO-SAL S.A., S.C. Apa Târnavei Mari S.A., Oficiului Poştal Mediaş, Poliţiei Mediaş şi se aduce la cunoştinţă publică prin publicarea acesteia pe pagina de internet *www.primariamedias.ro.*


Preşedinte de şedinţă,
Cotei Mihai Gheorghe

ROMÂNIA
JUDEŢUL SIBIU - MUNICIPIUL MEDIAŞ
CONSILIUL LOCAL

Contrasemnează
Secretar General,
Muntean Sanda Ligia


Nr. 20/2024
Prezenţi la şedinţă: 19 consilieri
Adoptată în şedinţa ordinară din data de 30 ianuarie 2024
Cu un număr de 19 voturi „pentru", din numărul total de 20 consilieri în funcţie
MSL/CC 13 ex. Cod: FP-06-01 ver. 1

Plan de încadrare în zonă Strada Pajiștei

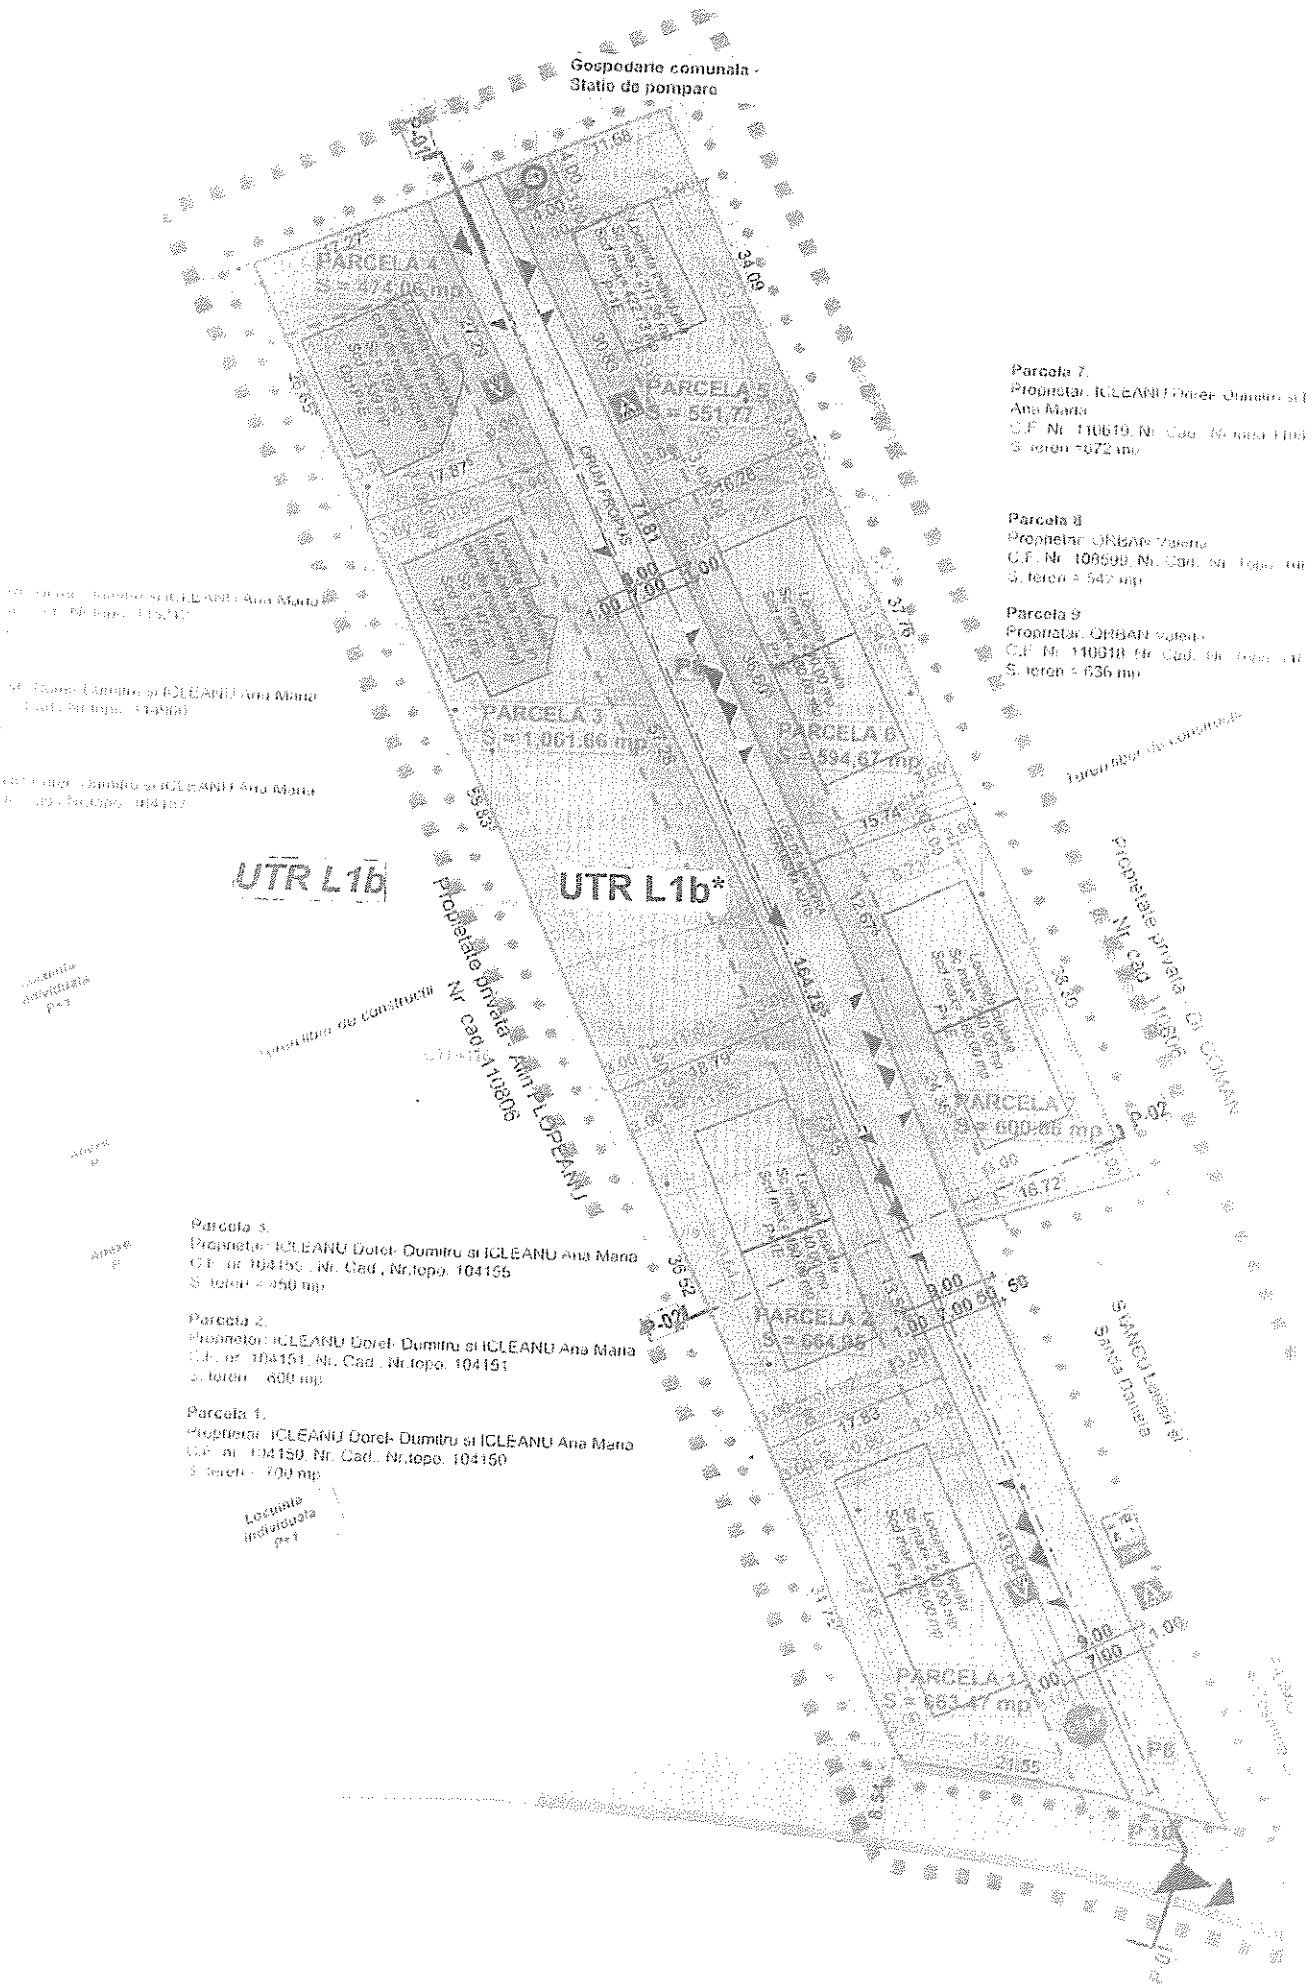


Strada Protopop Ioan Găban

Plan de situatie
Scara 1:500

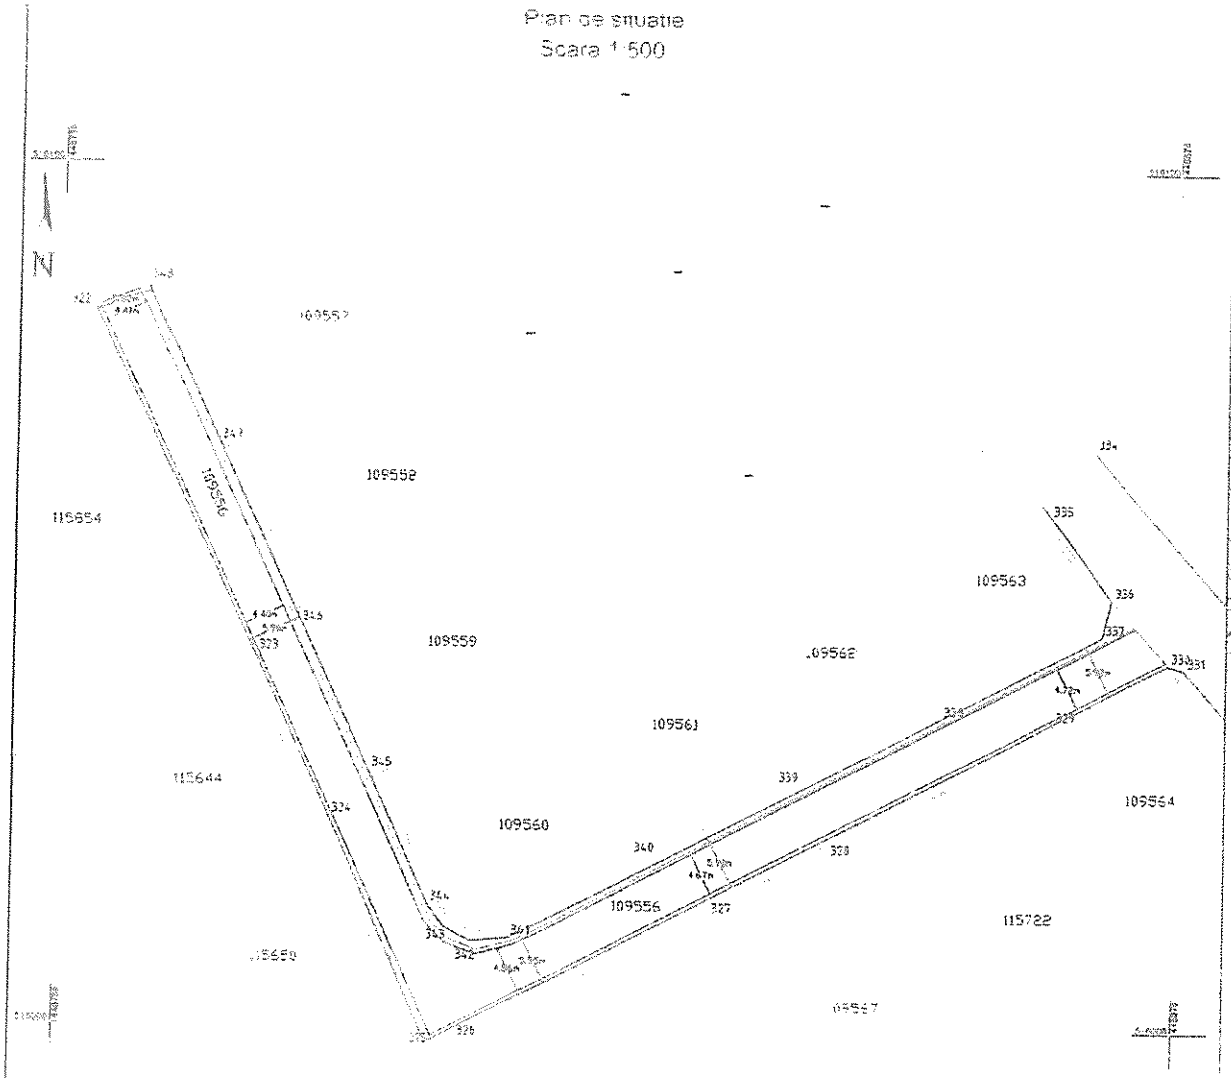

Plan de incadrare în zonă
Mediaș- Scara 1:5000

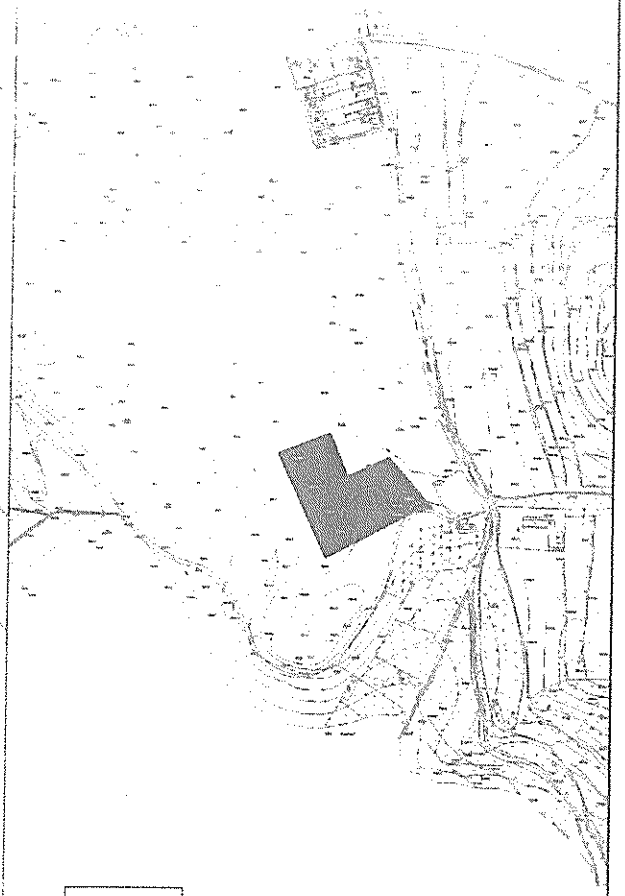

Topograf BRÎNZARU ALEXANDRU