



ROMÂNIA
JUDEȚUL SIBIU
MUNICIPIUL MEDIAȘ

Județul Sibiu, 551017, Mediaș, Piața Corneliu Coposu nr. 3, Tel: +40 269 803 803, Fax: +40 269 841198
www.primariamedias.ro; e-mail: primaria@primariamedias.ro



HOTĂRÂRE

privind ocuparea temporară a domeniului public al Municipiului Mediaș, în
scopul amenajării/amplasării de terase de alimentație publică, pe perioada anului 2025

Consiliul Local al Municipiului Mediaș, întrunit în ședința ordinară:

Având în vedere:

- Referatul de aprobare nr. 166/2025 al proiectului de hotărâre prin care se propune ocuparea temporară a domeniului public al Municipiului Mediaș, în scopul amenajării/amplasării de terase de alimentație publică, pe perioada anului 2025;
- Raportul de specialitate nr. 6598/14.07.2025, întocmit de Direcția Dezvoltare Urbană din cadrul Aparatului de Specialitate al Primarului Municipiului Mediaș;
- Avizul comisiei de specialitate nr. 1, la proiectul de hotărâre înscris la punctul nr. 8 de pe Ordinea de zi, înregistrat sub nr. 180/29.07.2025;
- HCL nr. 95/2012 privind stabilirea unor măsuri de ocupare temporară a domeniului public al Municipiului Mediaș, în scopul amenajării unor terase de alimentație publică, precum și HCL nr. 95/2024 privind stabilirea impozitelor și taxelor locale ale Municipiului Mediaș pe anul 2025, cu modificările și completările ulterioare;
- Adresa SC Buon Gusto Ristorante SRL prin care solicită ocuparea temporară a unei suprafețe de 35 mp teren aparținând domeniului public al Municipiului Mediaș, în scopul amenajării/amplasării unei terase de alimentație publică pe perioada anului 2025;

În temeiul prevederilor Legii nr. 24/2000 privind normele de tehnică legislativă pentru elaborarea actelor normative, republicată cu modificările și completările ulterioare, art. 129 alin. (2) lit. „c” și lit. „d”, alin. (6) lit. „a” și „b”, alin. (7) lit. „k”, art. 139, art. 196, art. 200 din OUG nr. 57/2019 privind Codul administrativ, cu modificările și completările ulterioare;

HOTĂRĂȘTE:

Art. 1 (1) Se aprobă ocuparea temporară a suprafeței de 35 mp teren, aparținând domeniului public al Municipiului Mediaș, situat în localitatea Mediaș str. 1 Decembrie, în lateralul imobilului cu nr. 42, Județul Sibiu, în scopul amenajării/amplasării unei terase de alimentație publică pe perioada anului 2025, respectiv 01.08.2025 - 31.12.2025, conform planului de situație anexat.

(2) Mobilierul urban (mese, scaune, umbrele, jardiniere) va fi din materiale specifice zonei: lemn, fier forjat, pânză și în concordanță cu restul elementelor ce alcătuiesc ansamblul; umbrelele care vor fi folosite trebuie să excludă culorile stridente în favoarea unora pastelate, fără înscrisuri stridente sau publicitate de marcă, deținătorul fiind obligat să le întrețină în mod corespunzător pe toată perioada funcționării; acoperirea pavajului (doar în cazul în care planeitatea acestuia nu este asigurată) se permite cu platforme ori postamente provizorii ce nu vor depăși 15 cm înălțime.

(3) Se va respecta suprafața pentru care s-a aprobat ocuparea temporară a domeniului public sau privat al municipiului și se va asigura salubritatea permanentă a amplasamentului ocupat și spălarea, după caz a acestuia.

(4) Se va asigura păstrarea ordinii și liniștii publice în cadrul perimetrului terasei și să nu creeze disconfort riveranilor.

(5) Folosirea fondului muzical sau al oricărei alte surse de zgomot, în intervalul cuprins între orele 22:00 - 24:00, cu excepția perioadei iunie - iulie - august când programul de funcționare a acestora poate fi prelungit până la ora 01:00, se va face în conformitate cu prevederile art. 16 din OMS nr. 119/2014 republicat, pentru aprobarea Normelor de igienă și sănătate publică privind mediul de viață al populației. Măsurile luate de către organele de control vor fi conform cu Hotărârea Consiliului Local Mediaș nr. 83/2011 privind aprobarea Regulamentului de organizare și desfășurare a activităților comerciale și a serviciilor de piață pe teritoriul Municipiului Mediaș, modificată și actualizată.

(6) Se va respecta programul orar stabilit în acordul de funcționare, eliberat de serviciul specializat din cadrul Primăriei Municipiului Mediaș, în conformitate cu prevederile Hotărârii Consiliului Local Mediaș nr. 83/2011 privind aprobarea Regulamentului de organizare și desfășurare a activităților comerciale și a serviciilor de piață pe teritoriul municipiului Mediaș, modificată și actualizată.



Art. 2. Taxele pentru ocuparea temporară a domeniului public/privat al Municipiului Mediaș, pentru astfel de activități, sunt cele prevăzute în Hotărârea Consiliului Local nr. 95/2024 privind stabilirea impozitelor și taxelor locale ale Municipiului Mediaș pe anul 2025.

Art. 3. La solicitarea societăților comerciale, terenurile menționate la art. 1, pot fi ocupate temporar în scopul menținerii teraselor și pe perioada de extrasezon 01.01.2026 - 30.04.2026.


Art. 4. Primarul Municipiului Mediaș, prin Direcția Dezvoltare Urbană din subordinea sa, va asigura ducerea la îndeplinire a prevederilor prezentei hotărâri, cu respectarea dispozițiilor din actele normative în materie.

Art. 5. Secretarul General al Municipiului Mediaș are responsabilitatea comunicării prezentei hotărâri Primarului Municipiului Mediaș, Instituției Prefectului Județului Sibiu, Direcției Economice, Direcției Dezvoltare Urbană și se aduce la cunoștință publică prin publicarea acesteia pe pagina de internet www.primariamedias.ro.

Președinte de sedință
Frîncu Andreia Ramona

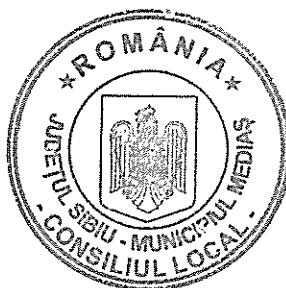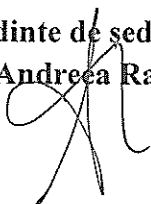

Contrasemnează
Secretar General
Muntean Sanda Ligia

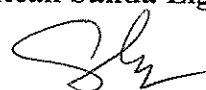

Nr. 160/2025

Prezenți la ședință: 19 consilieri

Adoptată în ședința ordinară din data de 30 iulie 2025


Cu un număr de 19 voturi „pentru”, din numărul total de 19 consilieri locali în funcție

MSL/CC 5 ex. Cod: FP-06-01 ver. 1

Anexa la HCL NR 160/2025


PLAN DE SITUATIE

MUNICIPIUL MEDIAS STR. 1 DECEMBRIE NR. 42

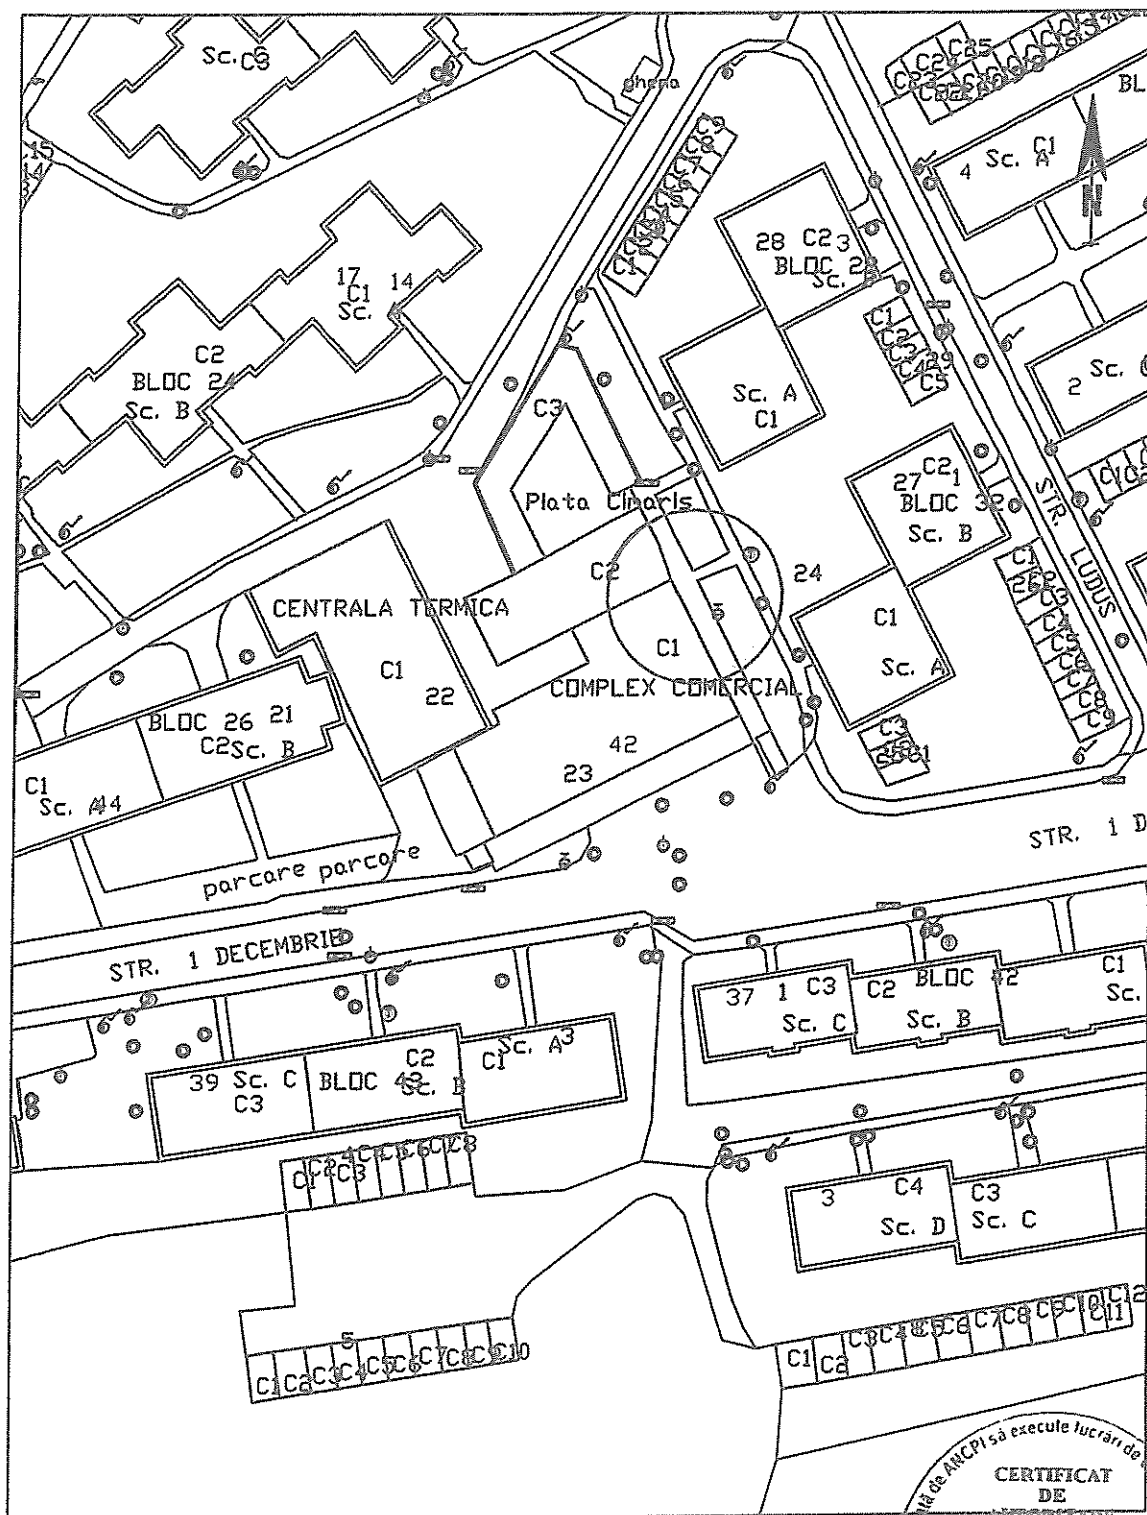


1:1000

1cm pe plan = 10 m pe teren

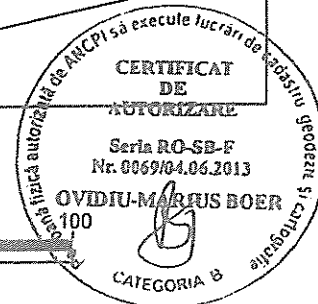

PRESEDINTE DE
SEDINTA

Francu Andreea Ramona

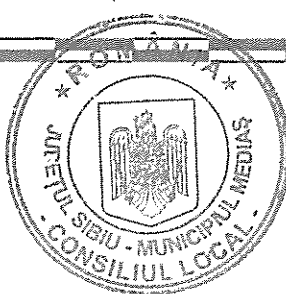

Data: 10/01/2020

Contrasemnat
Secretar General
Muntean Sanda Ligia