ROMÂNIA
JUDEŢUL SIBIU
MUNICIPIUL MEDIAŞ
Judeţul Sibiu, 551017, Mediaş, Piaţa Corneliu Coposu nr. 3, Tel: +40 269 803 803, Fax: +40 269 841198
www.primariamedias.ro; e-mail: primaria@primariamedias.ro

HOTĂRÂRE

privind atestarea apartenenței la domeniului privat al Municipiului Mediaș a terenului situat în intravilanul Municipiului Mediaș, în zona străzii Câmpul de Jos

Consiliul Local al Municipiului Mediaș, întrunit în ședința ordinară;

Având în vedere:

- Referatul de aprobare nr. 255/2025 al proiectului de hotărâre prin care se propune atestarea apartenenței la domeniului privat al Municipiului Mediaș a terenului situat în intravilanul Municipiului Mediaș, în zona străzii Câmpul de Jos;

- Raportul de specialitate nr. 18292/22.10.2025, întocmit de Direcția Dezvoltare Urbană - Serviciul Administrare Patrimoniu Cadastru și Topometrie din cadrul Aparatului de Specialitate al Primarului Municipiului Mediaș;

- Avizul comisiei de specialitate nr. 1, la proiectul de hotărâre înscris la punctul nr. **12** de pe Ordinea de zi, înregistrate sub nr. 279/30.10.2025;

În conformitate cu prevederile art. 36 (1) din Legea nr. 18/1991 privind Fondul funciar - republicată, cu modificările și completările ulterioare, coroborate cu prevederile art. 557 alin. (2) din Legea nr. 287/2009 privind Codul civil, republicat, cu modificările și completările ulterioare coroborat cu prevederile Legii nr. 7/1996 - Legea Cadastrului și a publicității imobiliare, cu modificările și completările ulterioare;

În temeiul prevederilor Legii nr. 24/2000 privind normele de tehnică legislativă pentru elaborarea actelor normative, republicată, cu modificările și completările ulterioare, art. 129 alin. (2) lit. „c", art. 139, alin. (3) lit. „g", art. 196 alin. (1) lit. „a", art. 200, art. 296 alin. (2), art. 354, art. 355 din OUG nr. 57/2019 privind Codul administrativ, cu modificările și completările ulterioare;

HOTĂRĂȘTE:

Art. 1. Se aprobă atestarea apartenenței la domeniul privat al Municipiului Mediaș a terenului situat în intravilanul Municipiului Mediaș, str. Câmpul de Jos, în suprafață de 1455 mp, cu valoarea de 170.235,00 lei, teren neîmprejmuit, ce se suprapune parțial pe terenul cu nr. top 2074/1/1/4/1, identificat în CF nr. 111943 Mediaș (nr. CF vechi: 14175nedef), conform planului de amplasament și delimitare a imobilului întocmit de către Păpară Ioan Cristian persoană fizică autorizată de ANCPI, anexa care face parte integrantă din prezenta hotărâre.

Art. 2. Se aprobă înscrierea în Cartea Funciară a dreptului de proprietate privată asupra terenului situat în intravilanul Municipiului Mediaș str. Câmpul de Jos, precizat la art. 1, în favoarea Municipiul Mediaș - domeniul privat.

Art. 3. Se aprobă trecerea din domeniul privat în domeniul public al Municipiului Mediaș a terenului precizat la art. 1.

Art. 4. Inventarul bunurilor care aparțin domeniului privat al Municipiului Mediaș, aprobat prin HCL Mediaș nr. 157/2001 „privind aprobarea listei de inventar a bunurilor ce alcătuiesc domeniul privat al Municipiului Mediaș", se va actualiza în mod corespunzător, conform legislației în vigoare.

Art. 5. Inventarul bunurilor care aparţin domeniului public al Municipiului Mediaş, însuşit prin HCL Mediaş nr. 61/2001 „privind inventarul bunurilor care alcătuiesc domeniul public al Municipiului Mediaş", se va actualiza în mod corespunzător, conform legislaţiei în vigoare.

Art. 6. Primarul Municipiului Mediaş, prin Direcţia Dezvoltare Urbană - Serviciul Administrare Patrimoniu Cadastru şi Topometrie din subordinea sa, va asigura ducerea la îndeplinire a prevederilor prezentei hotărâri cu respectarea dispoziţiilor din actele normative în materie.

Art. 7. Secretarul General al Municipiului Mediaş are responsabilitatea comunicării prezentei hotărâri Primarului Municipiului Mediaş, Instituţiei Prefectului Judeţul Sibiu, Direcţiei Economice, Direcţiei Dezvoltare Urbană - Serviciul Administrare Patrimoniu Cadastru şi Topometrie şi se aduce la cunoştinţă publică prin publicarea acesteia pe pagina de internet *www.primariamedias.ro.*

Preşedinte de şedinţă
Müller Vasile Dănuţ

ROMÂNIA JUDEŢUL SIBIU - MUNICIPIUL MEDIAŞ CONSILIUL LOCAL

Contrasemnează
Secretar General
Muntean Sanda Ligia


Nr. 244/2025
Prezenţi la şedinţă: 19 consilieri
Adoptată în şedinţa ordinară din data de 30 octombrie 2025
Cu un număr de 16 voturi „pentru" şi 3 voturi „abţinere", din numărul total de 21 consilieri locali în funcţie
MSL/CC 5 ex. Cod: FP-06-01 ver. 1

Anexa la HCL nr. 244/2025

Plan de amplasament si delimitare a imobilului

Scara 1:1000

Nr.cadastral	Suprafata masurata a imobilului (mp)	Adresa imobilului
	1455	intravilan , loc Medias , jud.Sibiu
Nr.Cartea Funciara		Unitate Administrativ Teritoriala (UAT)
		Medias

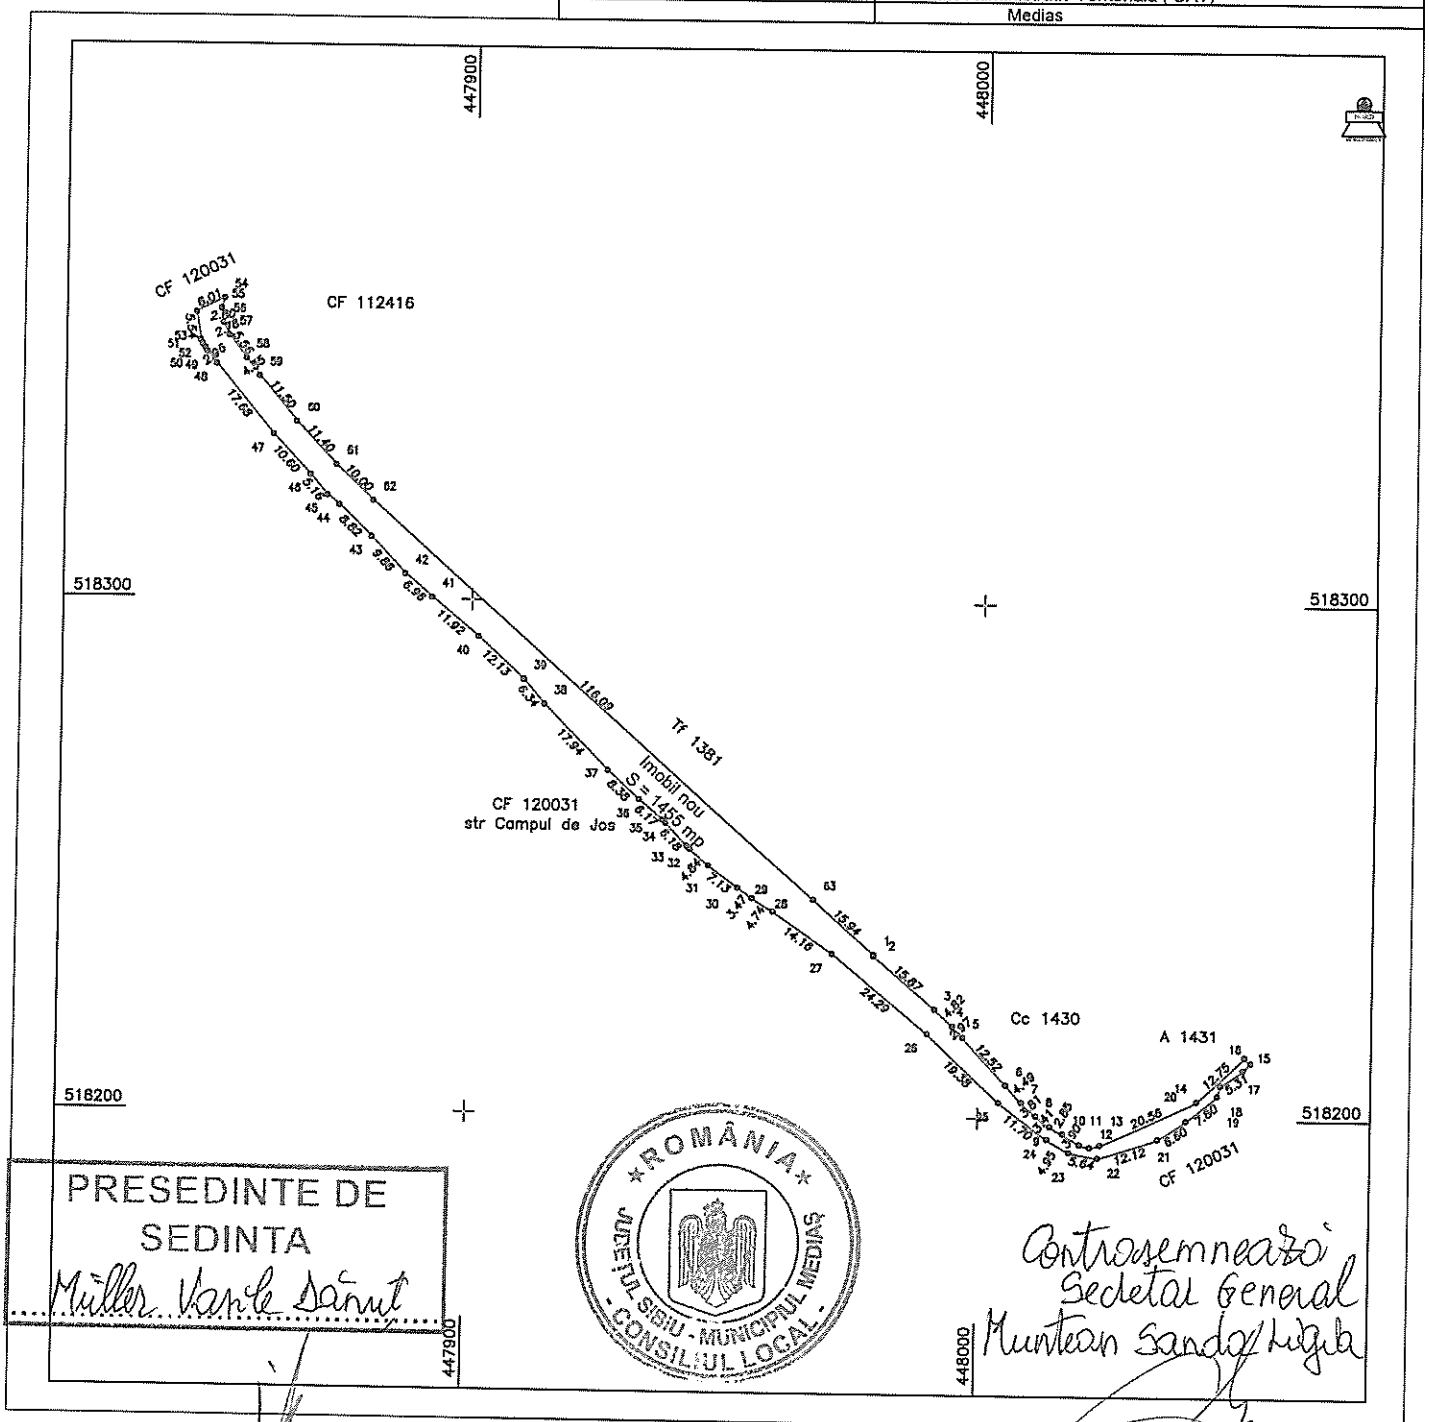

PRESEDINTE DE SEDINTA
Müller Vasile Dănuț

ROMÂNIA
JUDEȚUL SIBIU - MUNICIPIUL MEDIAS
CONSILIUL LOCAL

Contrasemnează
Secretar General
Muntean Sanda Luiza

A. Date referitoare la teren

Nr.parcela	Categorie de folosinta	Suprafata (mp)	Mentiuni
1	Drum	1455	teren neimprejmuit, se suprapune partial pe nr top 2074/1/1/4/1
Total		1455	

B Date referitoare la constructii

Cod	Destinatia	Suprafata construita la sol (mp)	Mentiuni
Total			

Suprafata totala masurata a imobilului= 1455 mp

Executant: Papara Ioan Cristian

Confirm executarea masuratorilor la teren, corectitudinea intocmirii documentatiei cadastrale si corespondenta acesteia cu realitatea din teren

Semnatura si stampila

Data: 21.10.2025

Inspector

Confirm introducerea imobilului in baza de date integrala si atribuirea numarului cadastral

Semnatura si parafa

Data: .....

Stampila BCPI