ROMÂNIA
JUDEŢUL SIBIU
MUNICIPIUL MEDIAŞ
Judeţul Sibiu, 551017, Mediaş, Piaţa Corneliu Coposu nr. 3, Tel: +40 269 803 803, Fax: +40 269 841198
www.primariamedias.ro; e-mail: primaria@primariamedias.ro

HOTĂRÂRE

privind exprimarea acordului cu privire la dreptul de a amplasa şi dreptul de folosinţă cu titlu gratuit asupra terenului situat în Municipiului Mediaş, str. Rora Mare, fără număr, identificat în CF nr. 102824 Mediaş, precum şi la dreptul de uz şi servitute cu titlu gratuit, dreptul de a poza conducta de distribuţie şi racordul de distribuţie gaze naturale pe imobilul situat în Municipiul Mediaş, str. Rora Mare, fără număr, identificat în CF nr. 104865 Mediaş

Consiliul Local al Municipiului Mediaş, întrunit în şedinţa ordinară,

Având în vedere:

- Referatul de aprobare nr. 285/2026 al proiectului de hotărâre prin care se propune exprimarea acordului cu privire la dreptul de a amplasa şi dreptul de folosinţă cu titlu gratuit asupra terenului situat în Municipiul Mediaş, str. Rora Mare, fără număr, identificat în CF nr. 102824 Mediaş, precum şi la dreptul de uz şi servitute cu titlu gratuit, dreptul de a poza conducta de distribuţie şi racordul de distribuţie gaze naturale pe imobilul situat în Municipiul Mediaş, str. Rora Mare, fără număr, identificat în CF nr. 104865 Mediaş;

- Raportul de specialitate nr. 17804/27.10.2026, întocmit de Direcţia Dezvoltare Urbană din cadrul Aparatului de Specialitate al Primarului Municipiului Mediaş;

- Avizul comisiei de specialitate nr. 1 la proiectul de hotărâre înscris la punctul nr. **38** de pe Ordinea de zi, înregistrat sub nr. 320/28.10.2026;

- Adresa SC Apa Târnavei Mari SA, înregistrată la Primăria Municipiului Mediaş sub nr. 17804/27.10.2026;

În conformitate cu prevederile art. 12 alin. (2) Legea nr. 123/2012 a energiei electrice şi a gazelor naturale, cu modificările şi completările ulterioare;

În temeiul prevederilor Legii nr. 24/2000 privind normele de tehnică legislativă pentru elaborarea actelor normative, republicată şi actualizată, art. 129 alin. (2) lit. „c", art. 139 alin. (3) lit. „g", art. 196 alin. (1) lit. „a", art. 349-351 din OUG nr. 57/2019 privind Codul administrativ, cu modificările şi completările ulterioare;

HOTĂRĂŞTE:

Art. 1 (1). Se exprime acordul Municipiului Mediaş cu privire la dreptul de a amplasa şi dreptul de a folosi, cu titlu gratuit, terenul în suprafaţă de 15 mp, situat în Municipiul Mediaş, str. Rora Mare, fără număr, parte din imobilul identificat în CF nr. 102824 Mediaş, nr. top 5096/1, în favoarea SC DELGAZ GRID SA, în scopul amplasării staţiei de reglare măsurare gaze naturale (SRM), în vederea realizării obiectivului de investiţii *„ATM-CL-08 Facilităţi preluare/prelucrare nămol la SEAU Mediaş, Agnita şi Dumbrăveni, reabilitare SEAU Şeica Mare şi eficientizare energetică la STAP Mediaş, judeţul Sibiu"*, potrivit planului de situaţie, anexă la prezenta hotărâre.

(2). Valoarea de inventar a terenului precizat la punctul 1 este de 1.203,75 lei.

(3). Destinaţia terenului identificat la punctul 1 de „Staţiei de reglare măsurare gaze naturale (SRM)".

(4). Atribuirea în folosinţă gratuită a terenului identificat la punctul 1, este începând cu data adoptării hotărârii Consiliului Local al Municipiului Mediaş, pe durata de funcţionare a staţiei de reglare măsurare gaze naturale (SRM).

(5). Termenul de predare-primire a terenului se va face pe bază de proces verbal încheiat în termen de 10 de zile de la data adoptării hotărârii Consiliului Local al Municipiului Mediaș.

(6). Cheltuielile de întreținere a terenului, potrivit destinației acestuia, vor fi suportate de SC DELGAZ GRID SA.

Art. 2. SC DELGAZ GRID SA, titularul dreptului de folosință gratuită a terenului menționat la art. 1, are obligațiile prevăzute în legislația în materie.

Art. 3. Se exprime acordul Municipiului Mediaș cu privire la dreptul de uz și servitute cu titlu gratuit, dreptul de a poza conducta de distribuție și racordul de distribuție gaze naturale pe imobilul situat în Mediaș, str. Rora Mare, fără număr, identificat în CF nr. 104865 Mediaș, nr. cadastral 104865, în favoarea SC DELGAZ GRID SA, în vederea realizării obiectivului de investiții *„ATM-CL-08 Facilități preluare/prelucrare nămol la SEAU Mediaș, Agnita și Dumbrăveni, reabilitare SEAU Șeica Mare și eficientizare energetică la STAP Mediaș, județul Sibiu"*.

Art. 4. HCL nr. 167/2026 privind exprimarea acordului cu privire la dreptul de a amplasa și dreptul de folosință cu titlu gratuit asupra terenului situat în Municipiul Mediaș, str. Rora Mare, fără număr, identificat în CF nr. 102824 Mediaș, își încetează aplicabilitatea.

Art. 5. Primarul Municipiului Mediaș, prin Direcția Dezvoltare Urbană din subordinea sa, va asigura ducerea la îndeplinire a prevederilor prezentei hotărâri cu respectarea dispozițiilor din actele normative în materie.

Art. 6. Secretarul General al Municipiului Mediaș are responsabilitatea comunicării prezentei hotărâri Primarului Municipiului Mediaș, Instituției Prefectului Județul Sibiu, Direcției Economice, Direcției Dezvoltare Urbană, SC DELGAZ GRID SA și SC Apa Târnavei Mari SA, prin grija Direcției Dezvoltare Urbană, și se aduce la cunoștință publică prin publicarea acesteia pe pagina de internet *www.primariamedias.ro.*

Președinte de ședință
Frîncu Andreea Ramona

ROMÂNIA
JUDEȚUL SIBIU - MUNICIPIUL MEDIAȘ
CONSILIUL LOCAL

Contrasemnează
Secretar General
Muntean Sanda Ligia


Nr. 283/2026
Prezenți la ședință: 20 consilieri
Adoptată în ședința ordinară din data de 29 octombrie 2026
Cu un număr de 20 voturi „pentru", din numărul total de 21 consilieri locali în funcție
MSL/CC 5 ex. Cod: FP-06-01 ver. 1

Anexa la HCL nr. 283/2026

Plan trasare

scara 1:2000

amplasament: Statia de tratare a apelor uzate Medias, Municipiul Medias, jud. Sibiu

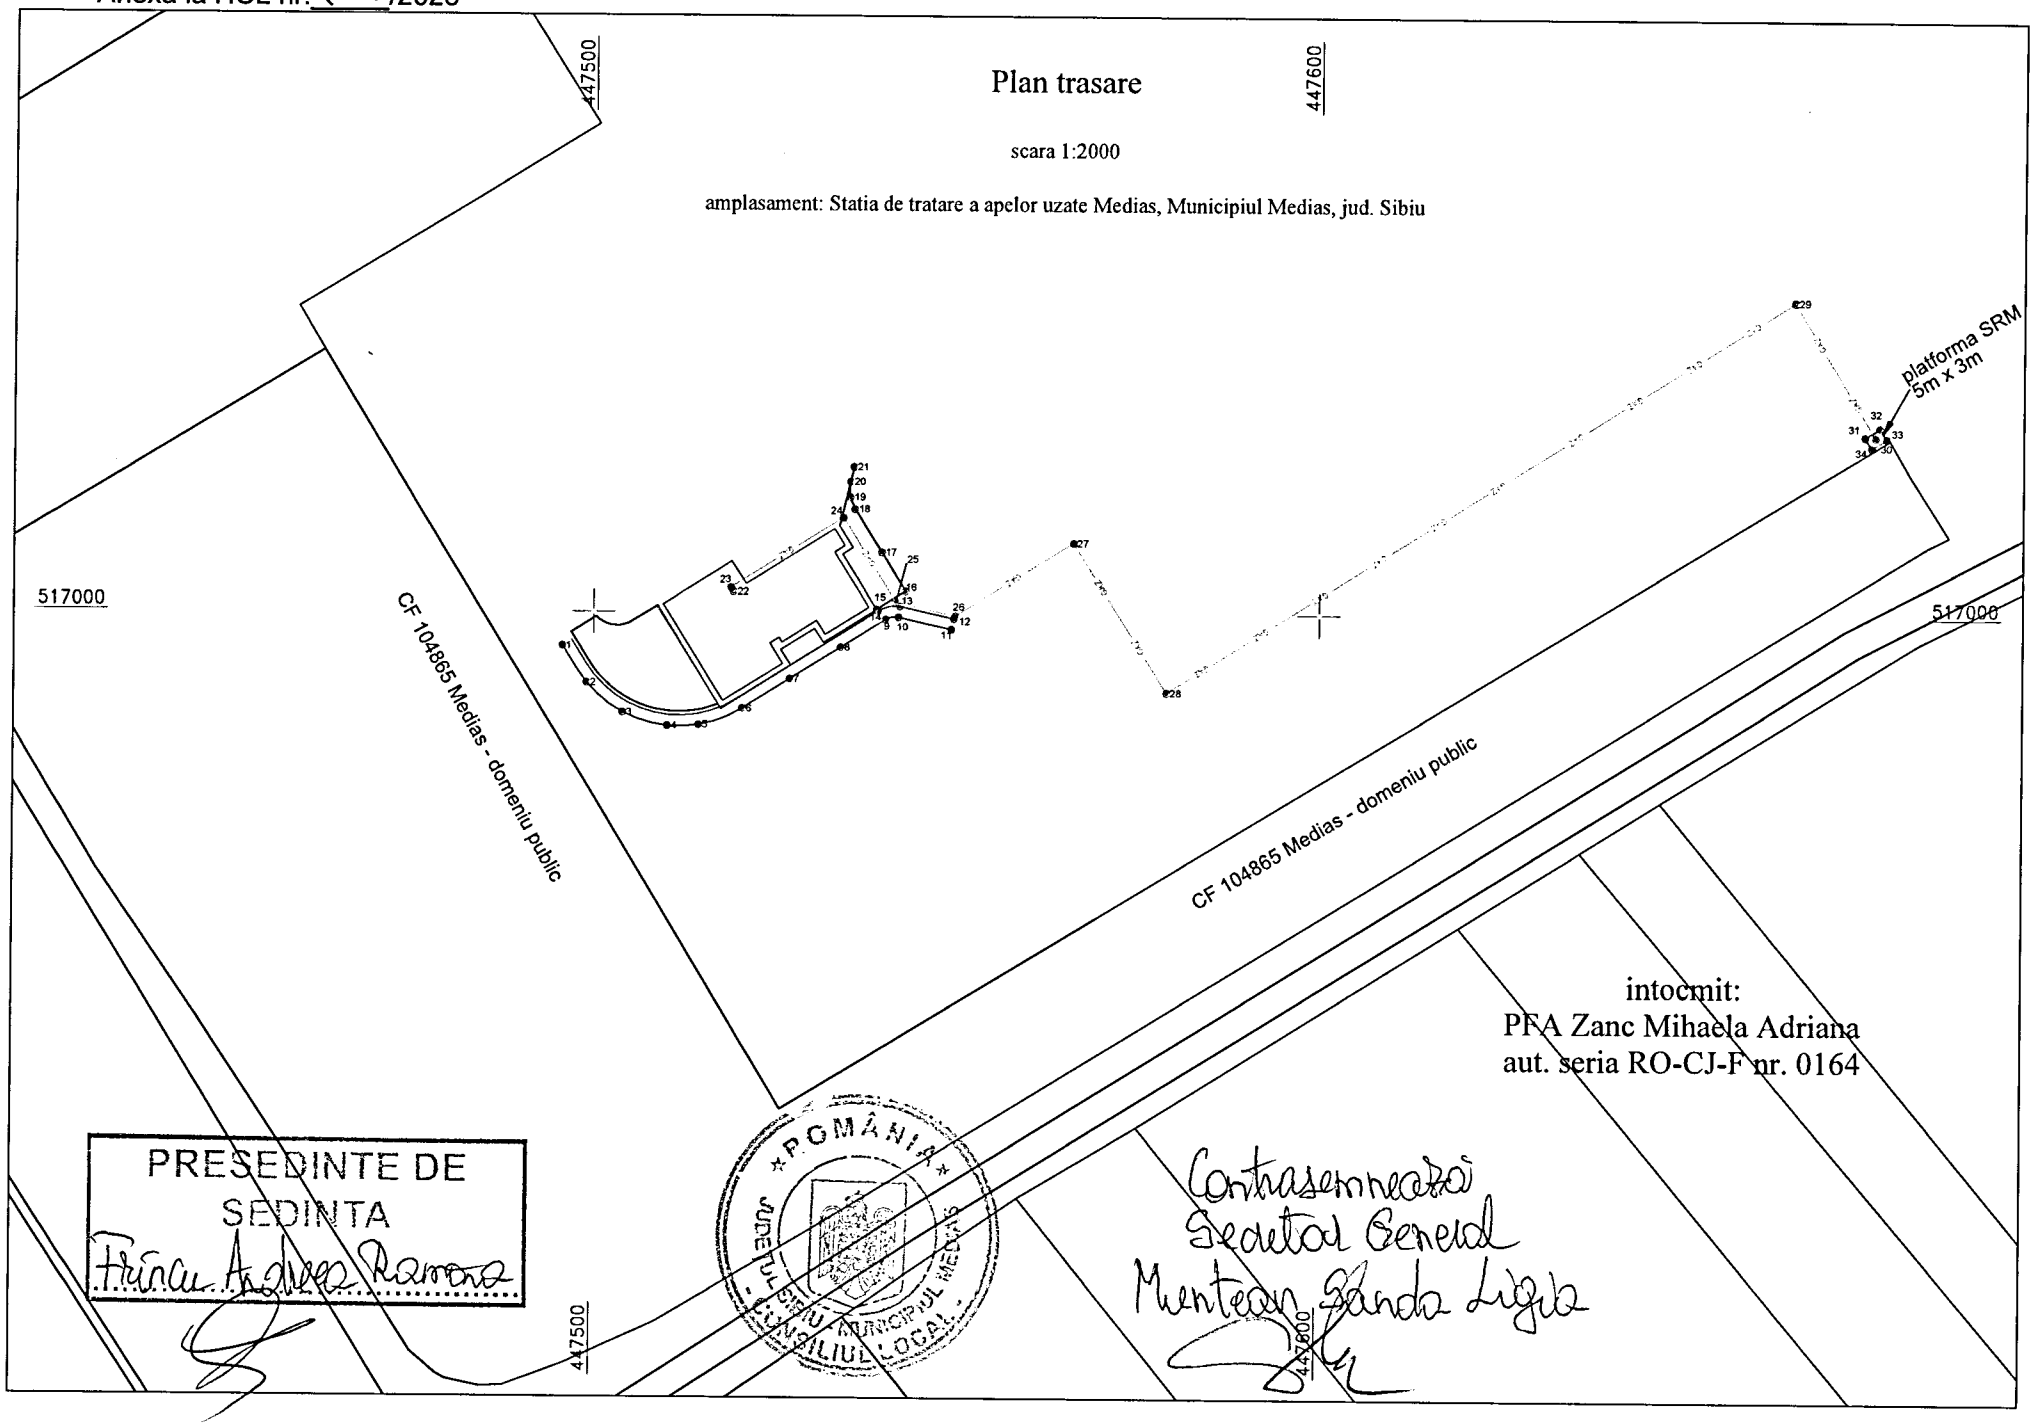

intocmit:
PFA Zanc Mihaela Adriana
aut. seria RO-CJ-F nr. 0164

PRESEDINTE DE SEDINTA
Frâncu Andrea Ramona

ROMÂNIA
JUDEȚUL SIBIU
CONSILIUL LOCAL
MUNICIPIUL MEDIAȘ

Contrasemnează
Secretar General
Muntean Sanda Ligia