



ROMÂNIA
JUDEȚUL SIBIU
MUNICIPIUL MEDIAȘ

Județul Sibiu, 551017, Mediaș, Piața Corneliu Coposu nr. 3, Tel: +40 269 803 803, Fax: +40 269 841198
www.primariamediaș.ro; e-mail: primaria@primariamediaș.ro



HOTĂRÂRE

privind exprimarea acordului cu privire la dreptul de a amplasa și dreptul
de folosință cu titlu gratuit asupra terenului situat în Municipiului
Mediaș, str. Rora Mare, fără număr, identificat în CF nr. 102824 Mediaș

Consiliul Local al Municipiului Mediaș întrunit în ședința ordinară,
Având în vedere:

- Referatul de aprobare nr. 167/2026 al proiectului de hotărâre prin care se propune exprimarea acordului cu privire la dreptul de a amplasa și dreptul de folosință cu titlu gratuit asupra terenului situat în Municipiul Mediaș, str. Rora Mare, fără număr, identificat în CF nr. 102824 Mediaș;
- Raportul de specialitate nr. 9637/19.06.2026, întocmit de Direcția Dezvoltare Urbană din cadrul Aparatului de Specialitate al Primarului Municipiului Mediaș;
- Avizul comisiei de specialitate nr. 1 la proiectul de hotărâre înscris la punctul nr. 31 de pe Ordinea de zi, înregistrat sub nr. 189/24.06.2026;
- Notificarea operatorului de distribuție gaze naturale DELGAZ GRID SA potrivit căreia pentru emiterea avizului tehnic de racordare se solicită adoptarea unei hotărâri a Consiliului Local Mediaș, prin care să se acorde dreptul de a amplasa și dreptul de folosință cu titlu gratuit asupra terenului unde se amplasează stația de reglare măsurare (SRM), situat în Municipiului Mediaș, str. Rora Mare, fără număr, parte din imobilul identificat în CF nr. 102824 Mediaș nr. top 5096/1, în vederea realizării obiectivului de investiții „*Reabilitare și extindere rețele de canalizare, conducte de aducțiune și gospodărie de apă în Municipiul Mediaș*”, conform planului de situație înaintat. Stația de reglare măsurare (SRM) ce urmează a se amplasa pe terenul precizat are o suprafață de 15 mp;
- Adresa operatorului regional de apă și apă uzată SC Apa Târnavei Mari SA Mediaș 2368/UIP//2026, înregistrată la Primăria Municipiului Mediaș sub nr. 9637/2026, prin care ne informează de necesitatea emiterii avizului tehnic de racordare (ATR)/avizul tehnic de principiu pentru racordarea la rețeaua de distribuție a gazelor naturale;

În conformitate cu prevederile art. 12 alin. (2) din Legea nr. 123/2012 - Legea energiei electrice și a gazelor naturale, cu modificările și completările ulterioare;

În temeiul prevederilor Legii nr. 24/2000 privind normele de tehnică legislativă pentru elaborarea actelor normative, republicată și actualizată, art. 129 alin. (2) lit. „c”, art. 139, art. 196 alin. (1) lit. „a”, art. 200 din OUG nr. 57/2019 privind Codul administrativ, cu modificările și completările ulterioare;

HOTĂRĂȘTE:

Art. 1 (1) Se exprimă acordul Municipiului Mediaș cu privire la dreptul de a amplasa și dreptul de a folosi cu titlu gratuit, terenul în suprafață de 15 mp, situat în Municipiului Mediaș, str. Rora Mare, fără număr, parte din imobilul identificat în CF nr. 102824 Mediaș nr. top 5096/1, aflat în domeniul public al Municipiului Mediaș, în favoarea SC DELGAZ GRID SA, în scopul amplasării stației de reglare măsurare gaze naturale (SRM) în vederea realizării obiectivului de investiții „*Reabilitare și extindere rețele de canalizare, conducte de aducțiune și gospodărie de apă în Municipiul Mediaș*”, potrivit planului de situație anex la prezenta hotărâre.

- (2) Valoarea de inventar a terenului precizat la art. 1 este de 1.203,75 lei.
- (3). Destinația terenului identificat la art. 1 de „stației de reglare măsurare gaze naturale (SRM)”.
- (4). Atribuirea în folosință gratuită a terenului identificat la art. 1 este începând cu data de 01.07.2026, pe durata de funcționare a stației de reglare măsurare gaze naturale (SRM).
- (5).Termenul de predare - primire a terenului se va face pe bază de proces verbal încheiat în termen de 10 de zile de la data de 01.07.2026.
- (6). Cheltuielile de întreținere a terenului, potrivit destinației acestuia, vor fi suportate de SC DELGAZ GRID SA.

Art. 2. SC DELGAZ GRID SA, titularul dreptului de folosință gratuită a terenului menționat la art. 1, are obligațiile prevăzute în legislația în materie.

Art. 3. Primarul Municipiului Mediaș, prin Direcția Dezvoltare Urbană din subordinea sa, va asigura ducerea la îndeplinire a prevederilor prezentei hotărâri cu respectarea dispozițiilor din actele normative în materie.

Art. 4. Secretarul General al Municipiului Mediaș are responsabilitatea comunicării prezentei hotărâri Primarului Municipiului Mediaș, Instituției Prefectului Județul Sibiu, Direcției Economice, Direcției Dezvoltare Urbană, SC DELGAZ GRID SA și SC Apa Târnavei Mari SA, prin grija Direcției Dezvoltare Urbană și se aduce la cunoștință publică prin publicarea acesteia pe pagina de internet www.primariamedias.ro.

Președinte de ședință
Costea Teodor Lucian



Contrasemnează
Secretar General
Muntean Safta Ligia

Nr. 167/2026

Prezenți la ședință: 19 consilieri

Adoptată în ședința ordinară din data de 25 iunie 2026

Cu un număr de 19 voturi „pentru”, din numărul total de 21 consilieri locali în funcție


MSL/CC 5 ex. Cod: FP-06-01 ver. 1

Anexa la HCL NR 167/2026

Plan trasare


scara 1:2000

amplasament: Statia de tratare a apelor uzate Medias, Municipiul Medias, jud. Sibiu

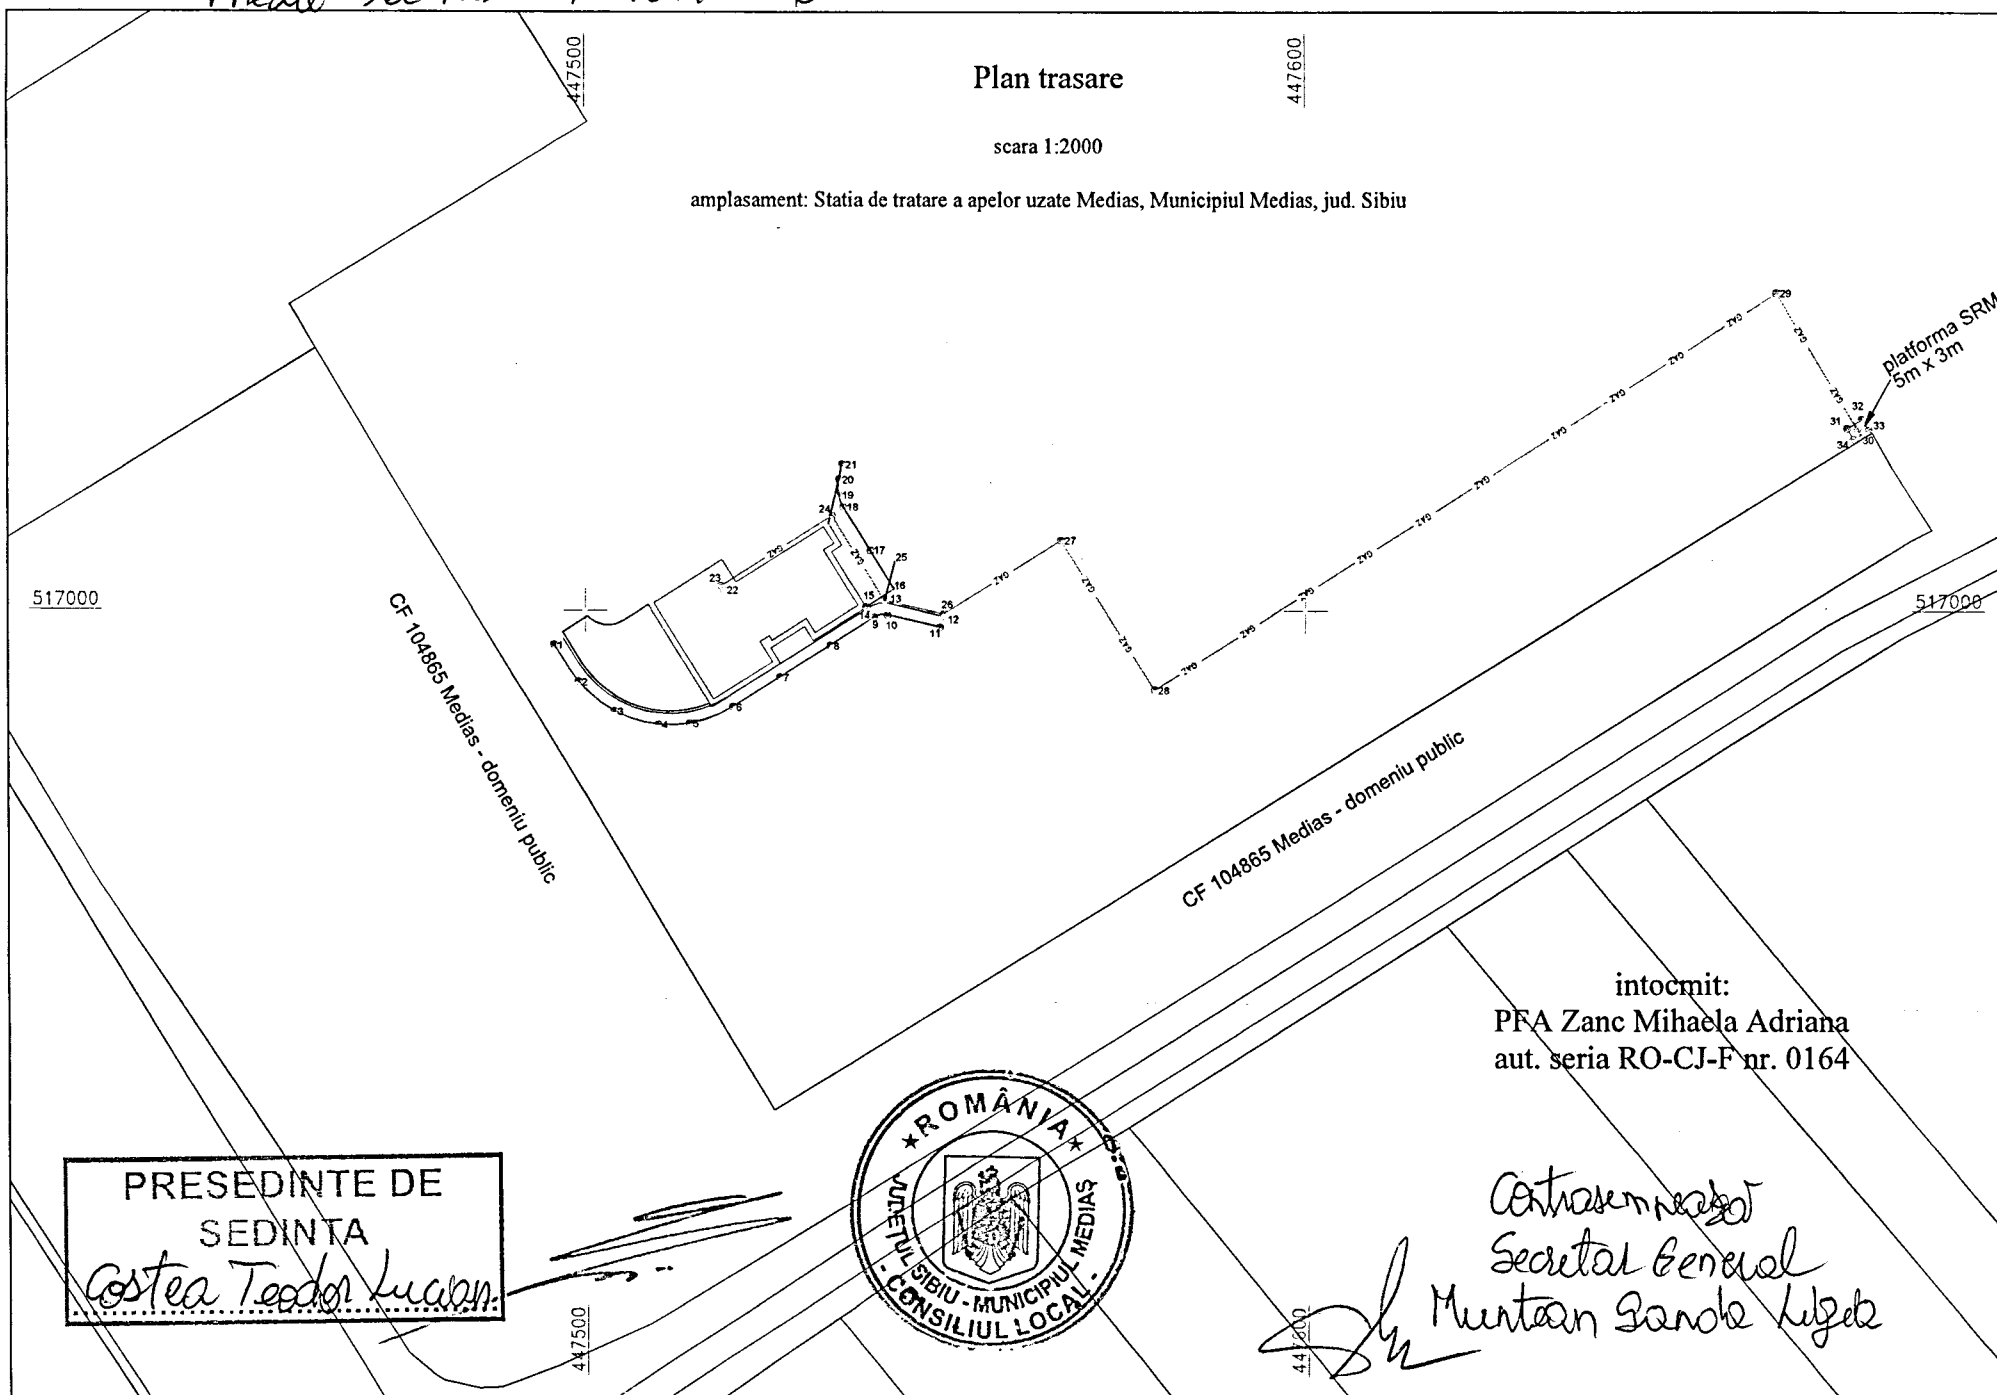

intocmit:
PFA Zanc Mihaela Adriana
aut. seria RO-CJ-F nr. 0164

PRESEDINTE DE
SEDINTA
Costea Teodor Lucian

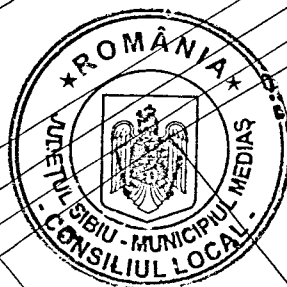

Costea Teodor Lucian
Secretar General
Muntean Gheorghe Lighe