



ROMÂNIA
JUDEȚUL SIBIU
MUNICIPIUL MEDIAȘ

Județul Sibiu, 551017, Mediaș, Piața Corneliu Coposu nr. 3, Tel: +40 269 803 803, Fax: +40 269 841198
www.primariamedias.ro; e-mail: primaria@primariamedias.ro



HOTĂRÂRE

privind atribuirea denumirii de Strada FREZIEI

Consiliul Local al Municipiului Mediaș, întrunit în ședința ordinară,

Având în vedere:

- Referatul de aprobare înregistrat sub nr. 218/2026 al proiectului de hotărâre prin care se propune atribuirea denumirii de „Strada Freziei”;
- Raportul de specialitate nr. 14625/07.09.2026, întocmit de către Direcția Administrație Publică Locală din cadrul Aparatului de Specialitate al Primarului Municipiului Mediaș;
- Avizul comisiei de specialitate nr. 2 la proiectul de hotărâre înscris la punctul nr. 18 de pe Ordinea de zi, înregistrat sub nr. 266/04.09.2026;
- Referatul nr. 14321/01.09.2026, întocmit de către Comisia de specialitate nr. 2 a Consiliului Local al Municipiului Mediaș, prin care se propune atribuirea denumirii de „Strada Freziei”;
- Avizul nr. 14622/07.09.2026 al Direcției Dezvoltare Urbană din cadrul Aparatului de Specialitate al Primarului Municipiului Mediaș;
- Avizul favorabil nr. 294/16.09.2026 al Comisiei de atribuire de denumiri din cadrul Instituției Prefectului Județul Sibiu;

În temeiul prevederilor art. 2 lit. „d”, art. 3 alin. (1) din OG nr. 63/2002 privind atribuirea sau schimbarea de denumiri, actualizată;

În conformitate cu prevederile Legii nr. 24/2000 privind normele de tehnică legislativă pentru elaborarea actelor normative, republicată și actualizată, art. 129 alin. (2) lit. „c” și alin. (6) lit. „d”, art. 139 alin. (1) și art. 196 alin. (1) lit. „b” și art. 200 din Ordonanța de Urgență nr. 57/2019 privind Codul Administrativ, cu modificările și completările ulterioare;

HOTĂRĂȘTE:

Art. 1. Se aprobă atribuirea denumirii de „Strada Freziei” structurii stradale situată în zona străzii Wewern, proprietate privată, identificată prin CF Mediaș nr. 112544, 112591, 113111, 113114, 113117, 113161, 113163, 113168, 113301, 113422 și 115473, în suprafață de 1051 mp, categoria de folosință „arabil” și „curți construcții”. Strada va avea suprafața totală de 1051 mp (lățime de 7,00 m și lungime de 150,157 m) și va asigura accesul la 11 parcele de teren intravilan în vederea construirii unor locuințe proprietate privată, conform Planului Urbanistic de Zonă aprobat prin HCL Mediaș nr. 80/2010.

Art. 2. Primarul Municipiului Mediaș, prin Direcția Administrație Publică Locală din subordinea sa, va asigura ducerea la îndeplinire a prevederilor prezentei hotărâri cu respectarea dispozițiilor din actele normative în materie.

Art. 3. Secretarul General al Municipiului Mediaș are responsabilitatea comunicării prezentei hotărâri Primarului Municipiului Mediaș, Instituției Prefectului Județul Sibiu, Direcției de Administrație Publică Locală, Direcției Economice, Direcției Dezvoltare Urbană-Serviciul Administrare Patrimoniu, Cadastru și Topometrie, Direcției Tehnice, Serviciului Fiscal Local, Serviciului Public Comunitar Local de Evidență a Persoanelor, Serviciului Poliției Locale, Direcției de Administrare a Domeniului Public, S.C. ECO-SAL S.A., S.C. Apa Târnavei Mari S.A., Oficiului Poștal Mediaș, Poliției Municipiului Mediaș, și se aduce la cunoștință publică prin publicarea acesteia pe pagina de internet www.primariamedias.ro.

Președinte de ședință
Frîncu Andreea Ramona



Contrasemnează
Secretar General
Muntean Sanda Ligia


Nr. 238/2026

Prezenți la ședință: 19 consilieri

Adoptată în ședința ordinară din data de 29 septembrie 2026

Cu un număr de 19 voturi „pentru”, din numărul total de 21 consilieri locali în funcție

MSL/CC 11 ex. Cod: FP-06-01 ver. 1

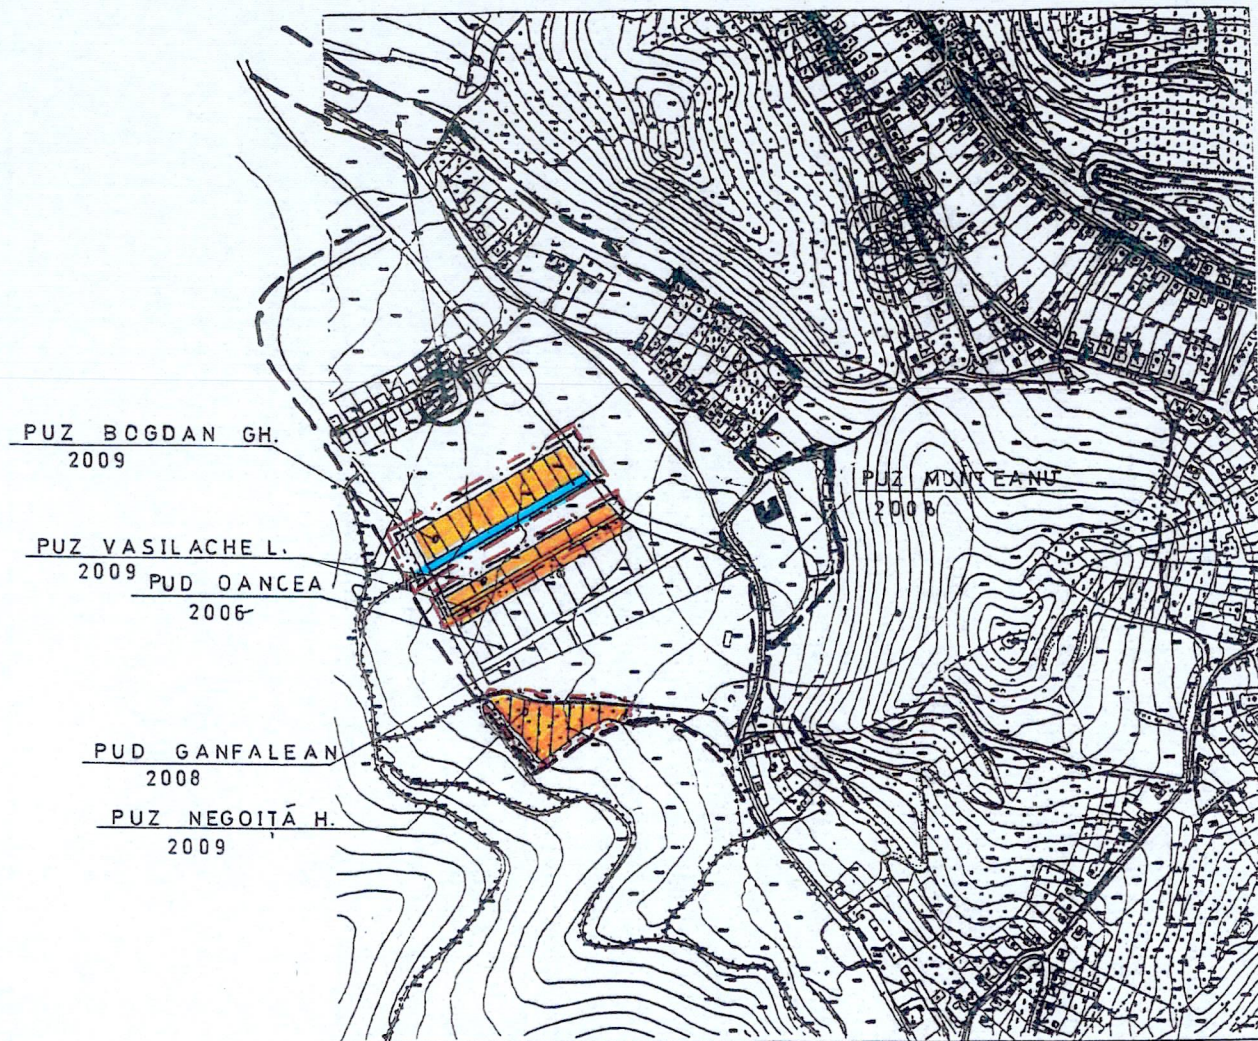

LIMITE
LIMITA ZONA STUDIATA ---
LIMITA INTRAVILAN — — —



ÎNCADRARE ÎN ZONĂ

Scara 1 : 5000

VERIFICATOR/EXPERT NUME	SEMNATURA	CERINTA	REFERAT/EXPERTIZA/DATE
S.C. "ALMA PROIECT" SRL-Medias BIROU DE PROIECTARE Aleea Buzias nr.1A Tel/Fax 838160 CUI 7033056			Beneficiar: BOGDAN GH. NEGOITA H.; VASILACHE L. Amplasament: Medias Zona WEWERN
SPECIFICATIE NUME	SEMNATURA	Scara	Titlu PUZ
Sef proiect	c.arh RUSU S	1: 1000	proiect CONSTRUIRE LOCUINTE
Proiectat	c.arh RUSU S	Data	Titlu ÎNCADRARE ÎN ZONĂ
	BRINASCA N	2009	plasa

Proiect
nr. 043

Faza
PUZ


Plansa
nr 01

PLAN DE ÎNCADRARE ÎN ZONĂ

Scara 1:10 000

L - 35 - 61 - B - c - 4

fh.

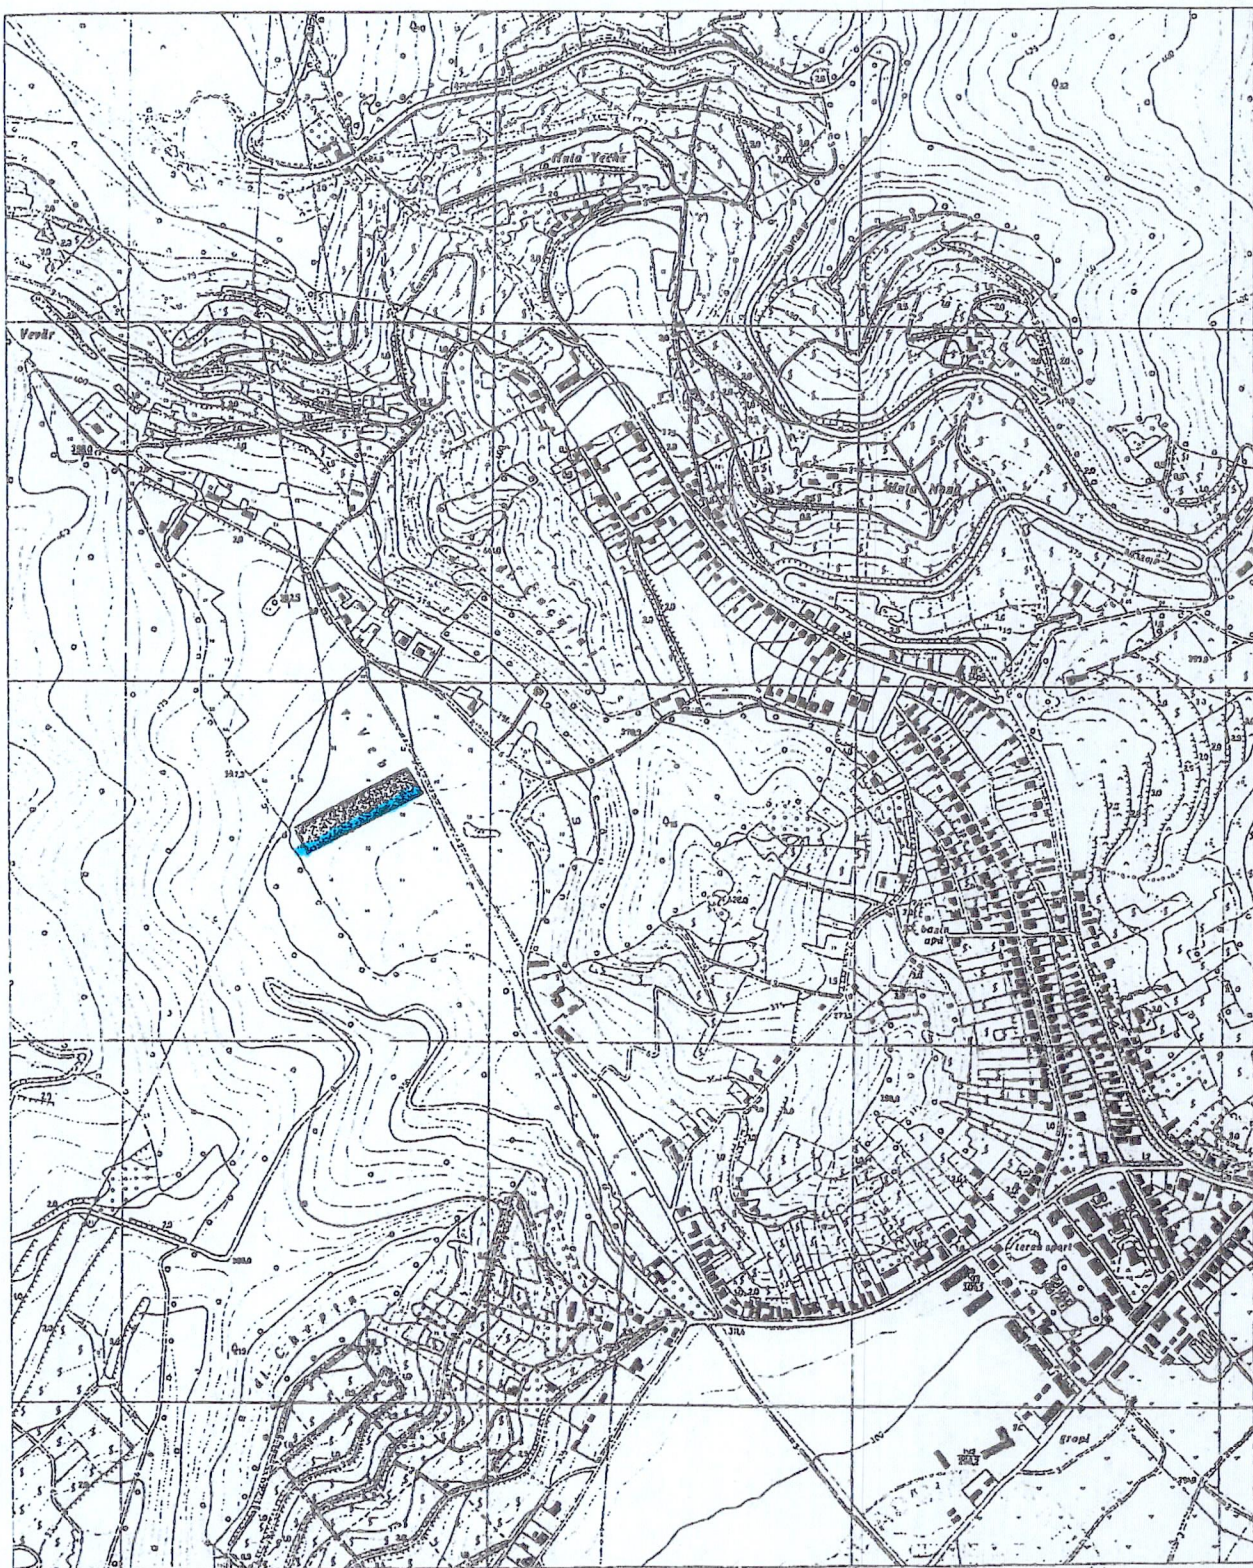

Data: 03.2008

JUDEȚUL SIBIU
PRIMĂRIA MUNICIPIULUI
MEDIAS

ANEXA
LA
CERTIFICATUL DE URBANISM

249

29.05.08

96

Intocmit:
ing. Crăciun Vasile-Iulius

A.N.C.P.I. - O.C.P.I. SIBIU
SIRUL DE CARTE FUNCİARĂ MEDIAS
DOSAR NR. 4189/18.05.08