


DI ANI CIIBSOL corp I-II

JUDEȚUL SIBIU
 PRIMĂRIA MUNICIPIULUI
 MEDIAȘ
 VIZAT SPRE NESCH. ARH.
 Anexă la autorizație de
 construcție
 nr. 124 din 29. V. 2006


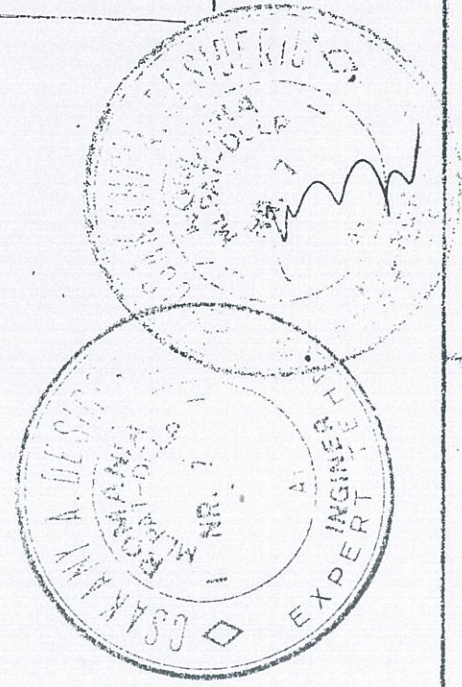


PR. NR. 4629.0 FAZA EXP.		PROFUNERE DE CONSERVARE CLADIREA NR.1 PIATA REGELE FERDINAND I MEDIAS		BENEFICIAR: PRIMARIA MEDIAS	
S.C. PROIECT S.A. TIRGU MUREȘ		SCARA	1:100	DATA	SEPT.02
DIRECTOR	CONS. JR. SIMO I.	ARH. KERESZTES G.	ING. CSÁKANY D.	HEGYI PETER	TEIN DAVID N.
SEF PROIECT		ING. CSÁKANY D.	HEGYI PETER		
EXPERT TEHNIC					
DESENAT					
VERIFICAT					

RI


P-ta R Ferdinand I no. 1

$S = 7150$
 $380c$
 x
 $S = 21500$
 $214 \times 1,05$
 $(24+5+24)$

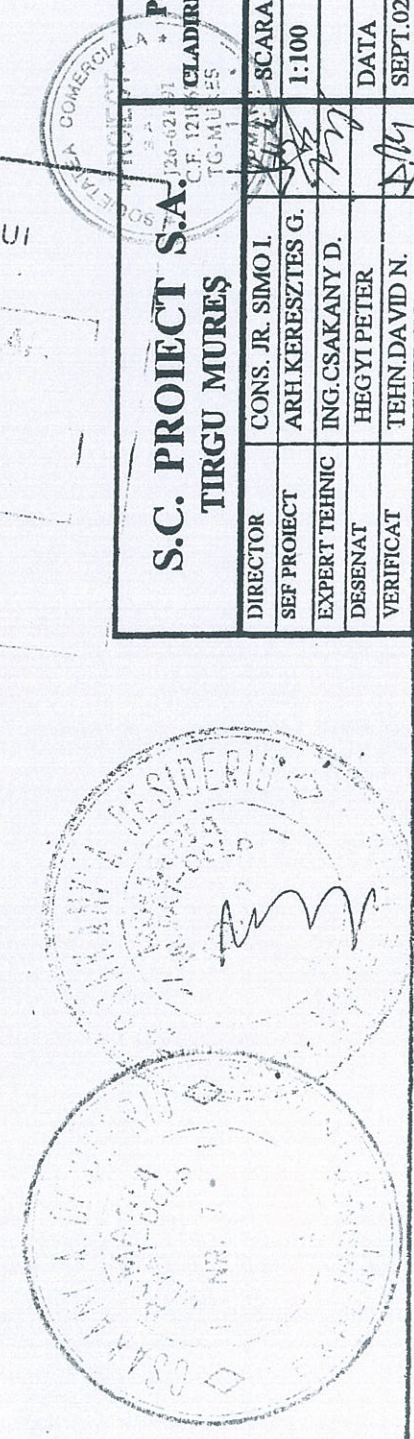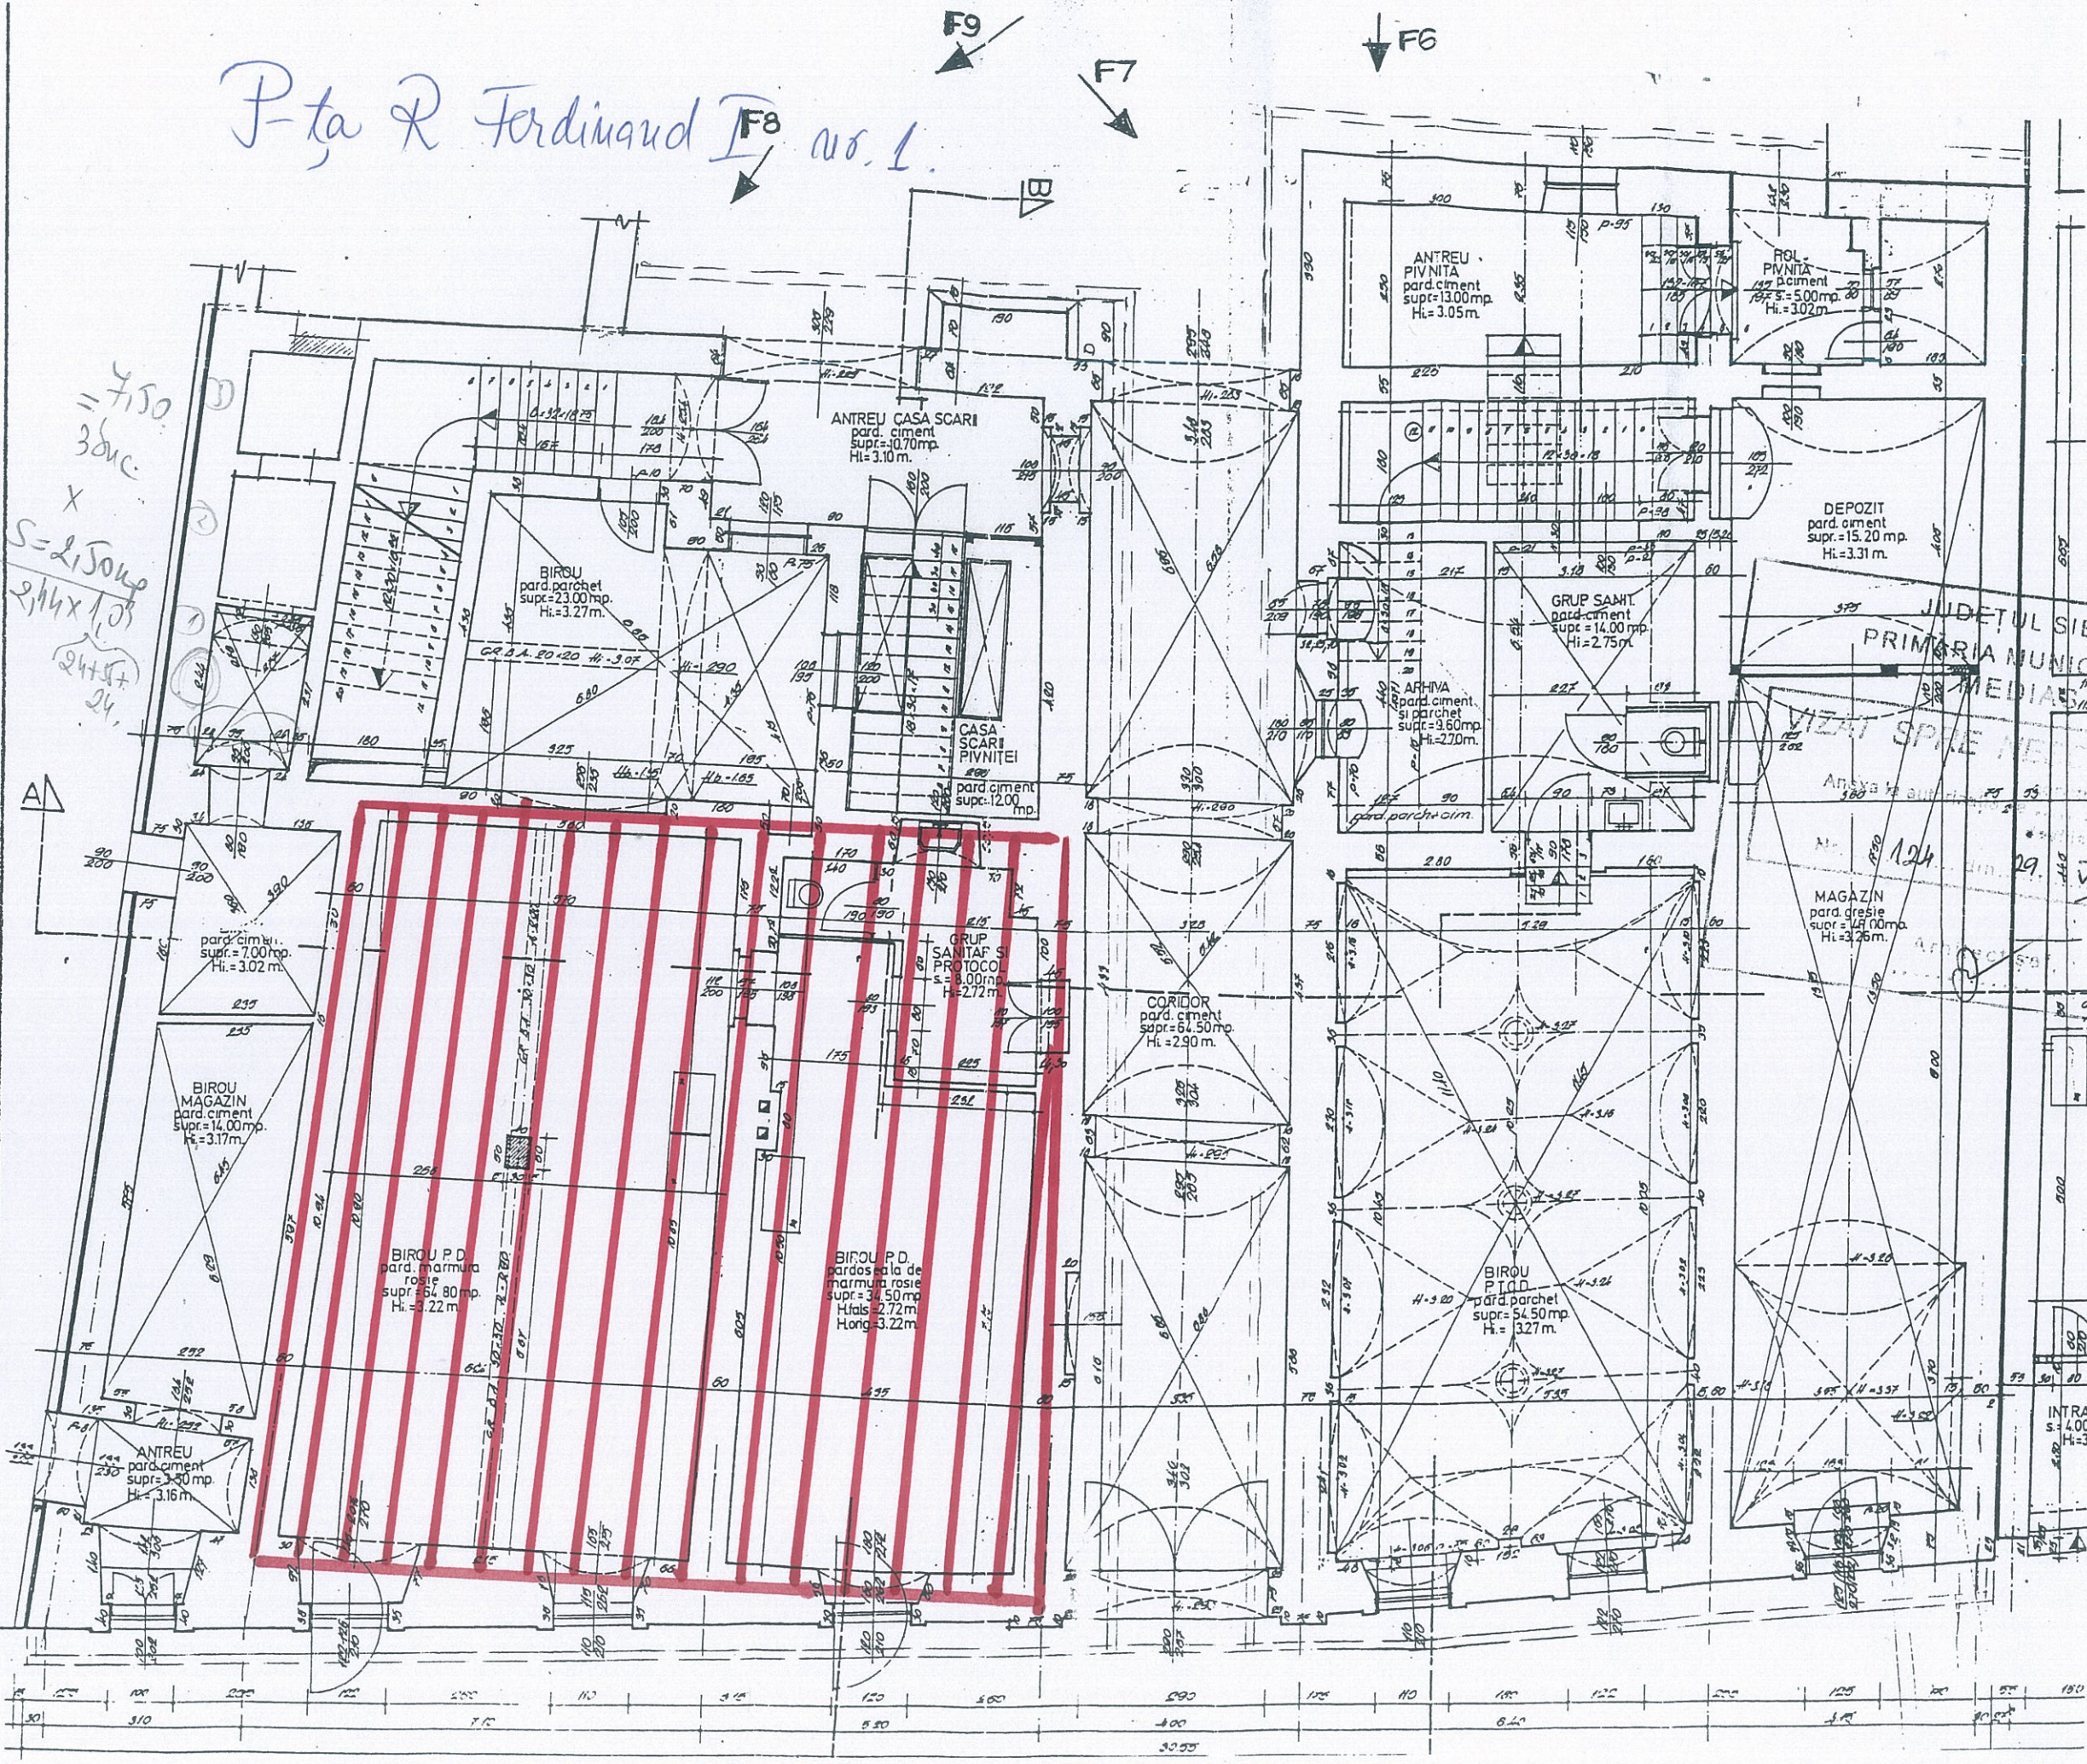

PR. NR. 4629.0 FAZA EXP.		BENEFICIAR: PRIMARIA MEDIAS	
PROPUNERE DE CONSERVARE CLADIREA NR.1 PIATA REGELE FERDINAND I MEDIAS		SCARA	1:100
S.C. PROIECT S.A. TIRGU MURES		DATA	SEPT. 02
DIRECTOR	CONS. JR. SIMO I.	VERIFICAT	TEHN. DAVID N.
SEF PROIECT	ARH. KERESZTES G.	DESENAT	HEGYI PETER
EXPERT TEHNIC	ING. CSAKANY D.	DATA	SEPT. 02

erid.
75up
35uc

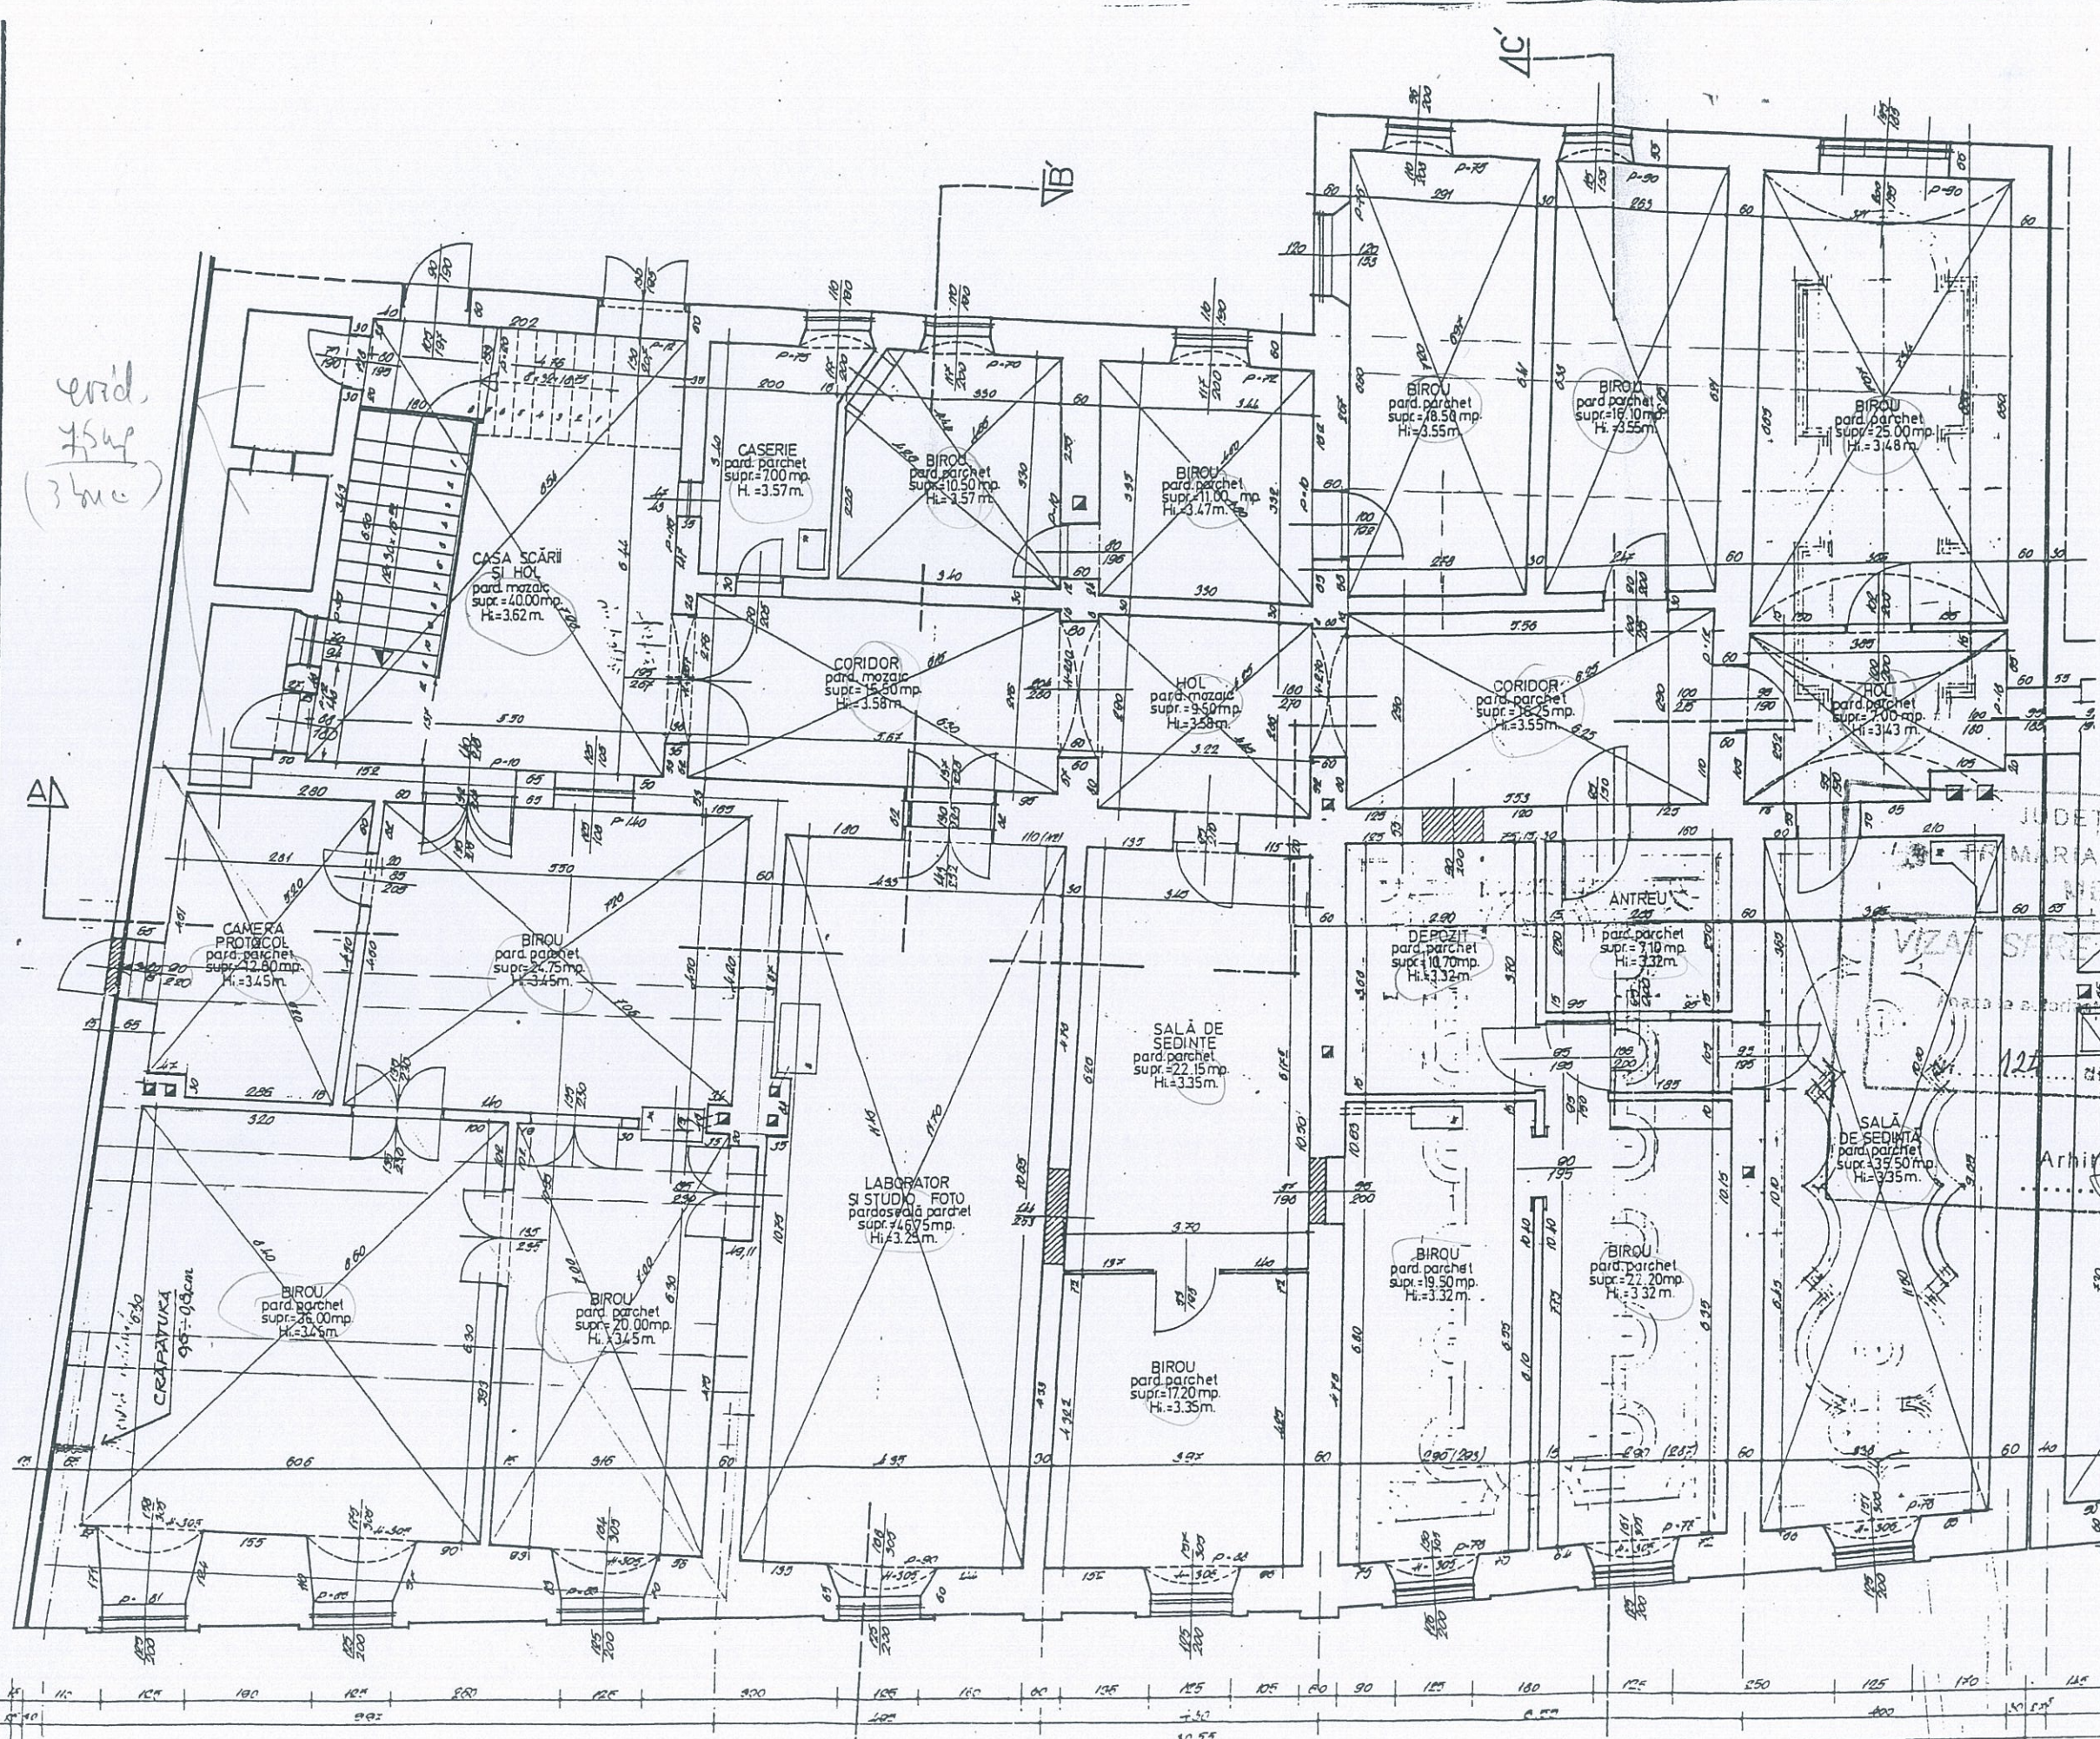

PLAN ETAJ , corp I și II.

PR. NR. 4629.0
FAZA EXP.

PROUNER DE CONSERVARE
CLADIREA NR.1 PIATA REGELE FERDINAND I
MEDIAS

BENEFICIAR: PRIMARIA MEDIAS

S.C. PROIECT S.A.
TIRGU MUREȘ

CONS. JR. SIMO I
ARH. KERESZTES G.
ING. CSAKANY D.
HEGYI PETER
TEIN DAVID N.

SCARA 1:100
DATA SEPT. 02


JUDETUL SIBIU
MARIAMUNICIPIULU
MEDIAS

VIZA ȘEF DE PROIECT
29.V. 2006



Arhitect șef.

CSAKANY D. DESINATOR
HEGYI PETER EXPERT TEHNIC


SONDAJ
FUNDATIE

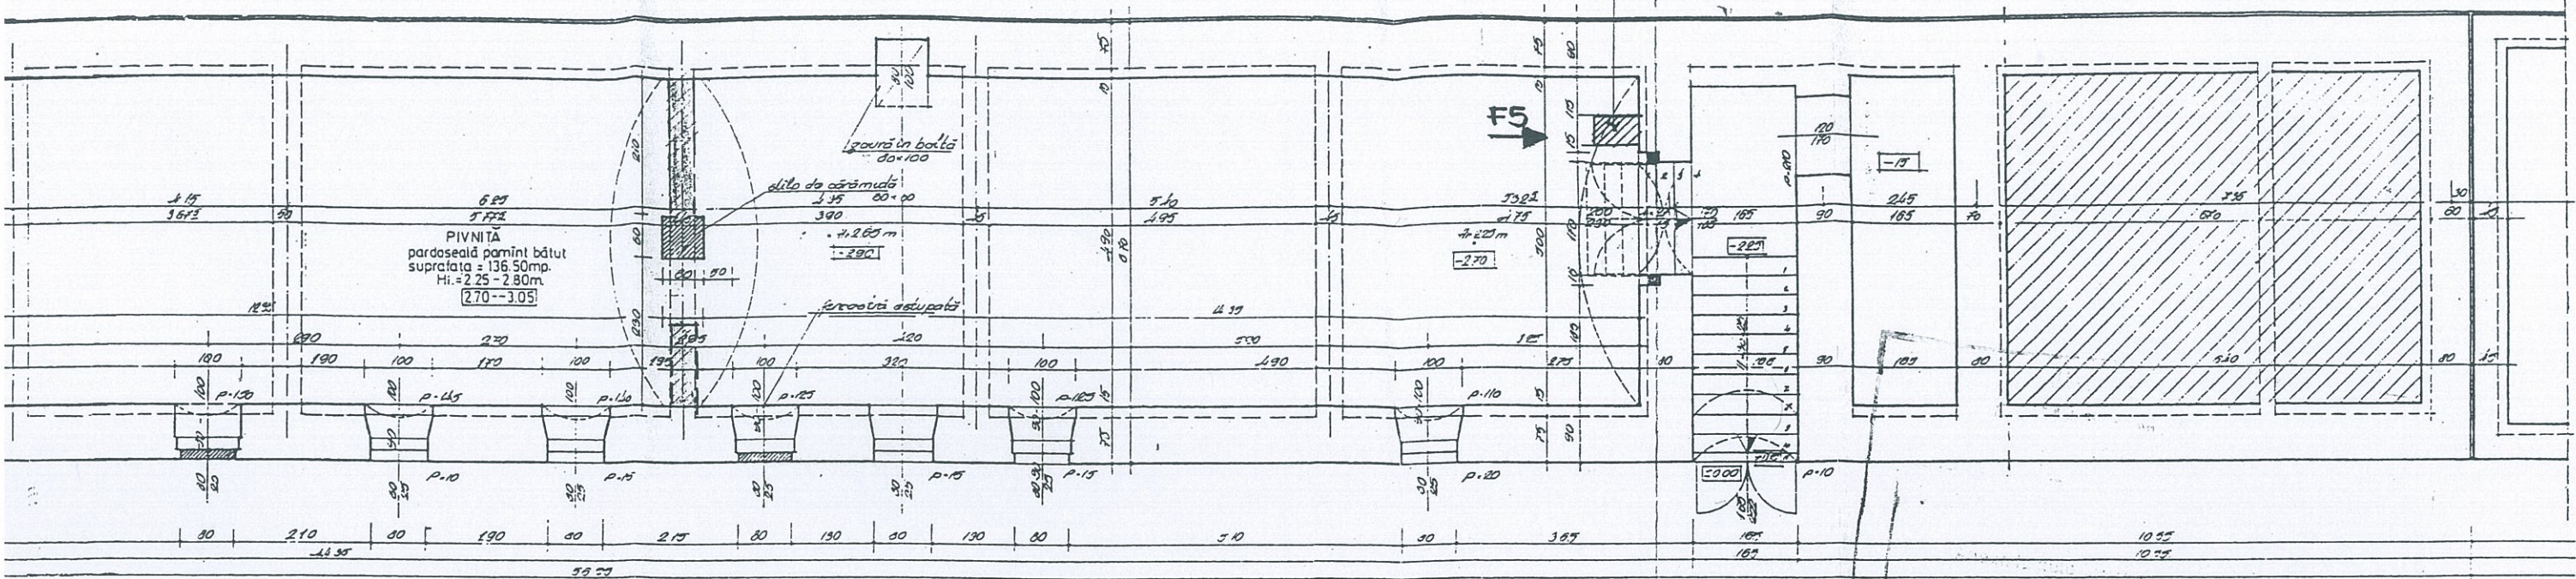


Nr. 124 din 29 V 200.6
Arhitectura ULTERIOARA

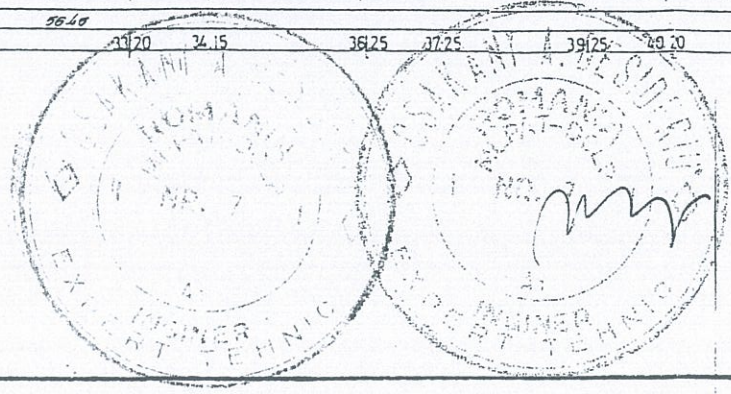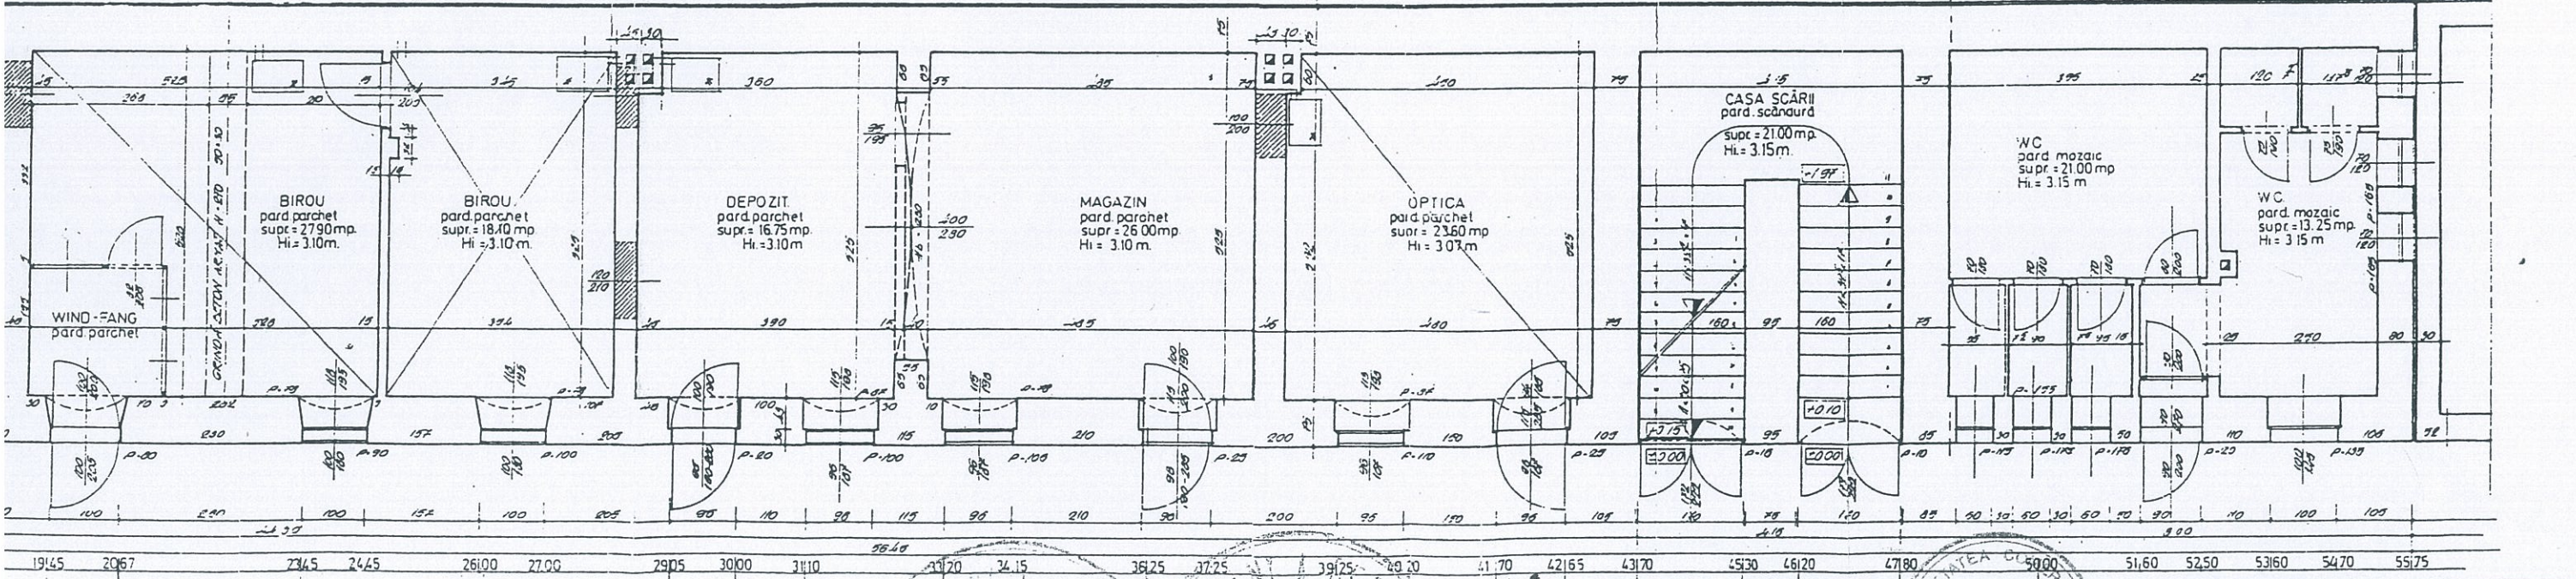


S.C. PROIECT S.A. TIRGU MUREȘ		PROIECT S.A. C.F. 1218679 TGMUREȘ		PROPUNERE DE CONSERVARE CLADIREA NR.1 PIATA REGELE FERDINAND I MEDIAS		PR. NR. 4629.0 FAZA EXP.	
DIRECTOR	CONS. JR. SIMO I.	SCARA	BENEFICIAR: PRIMARIA MEDIAS				
SEF PROIECT	ARH.KERESZTES G.	1:100	PLAN PARTER;SUBSOL CORP III				
EXPERT TEHNIC	ING.CSAKANY D.	DATA					
DESENAT	HEGYI PETER	SEPT.02					
VERIFICAT	TEHN.DAVID N.		R 10				

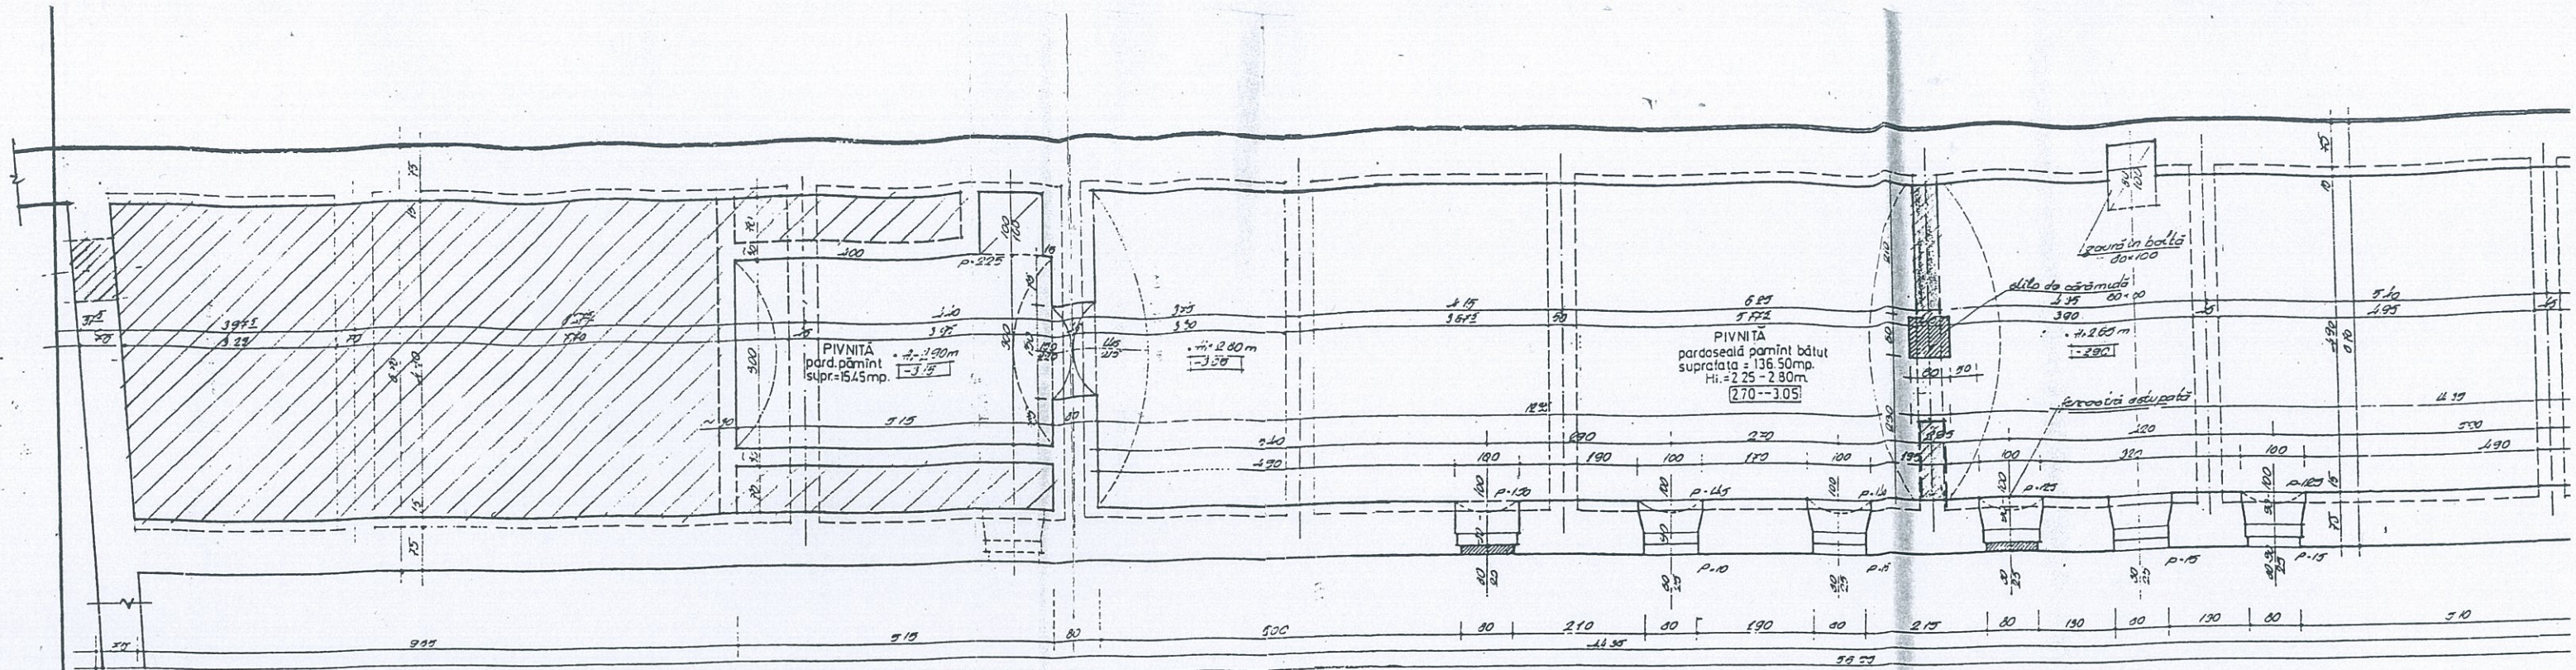

PLAN SUBSOL, PIVNITE corp III.
RELEVU, SITUATIA EXISTENTA; SCARA 1:50

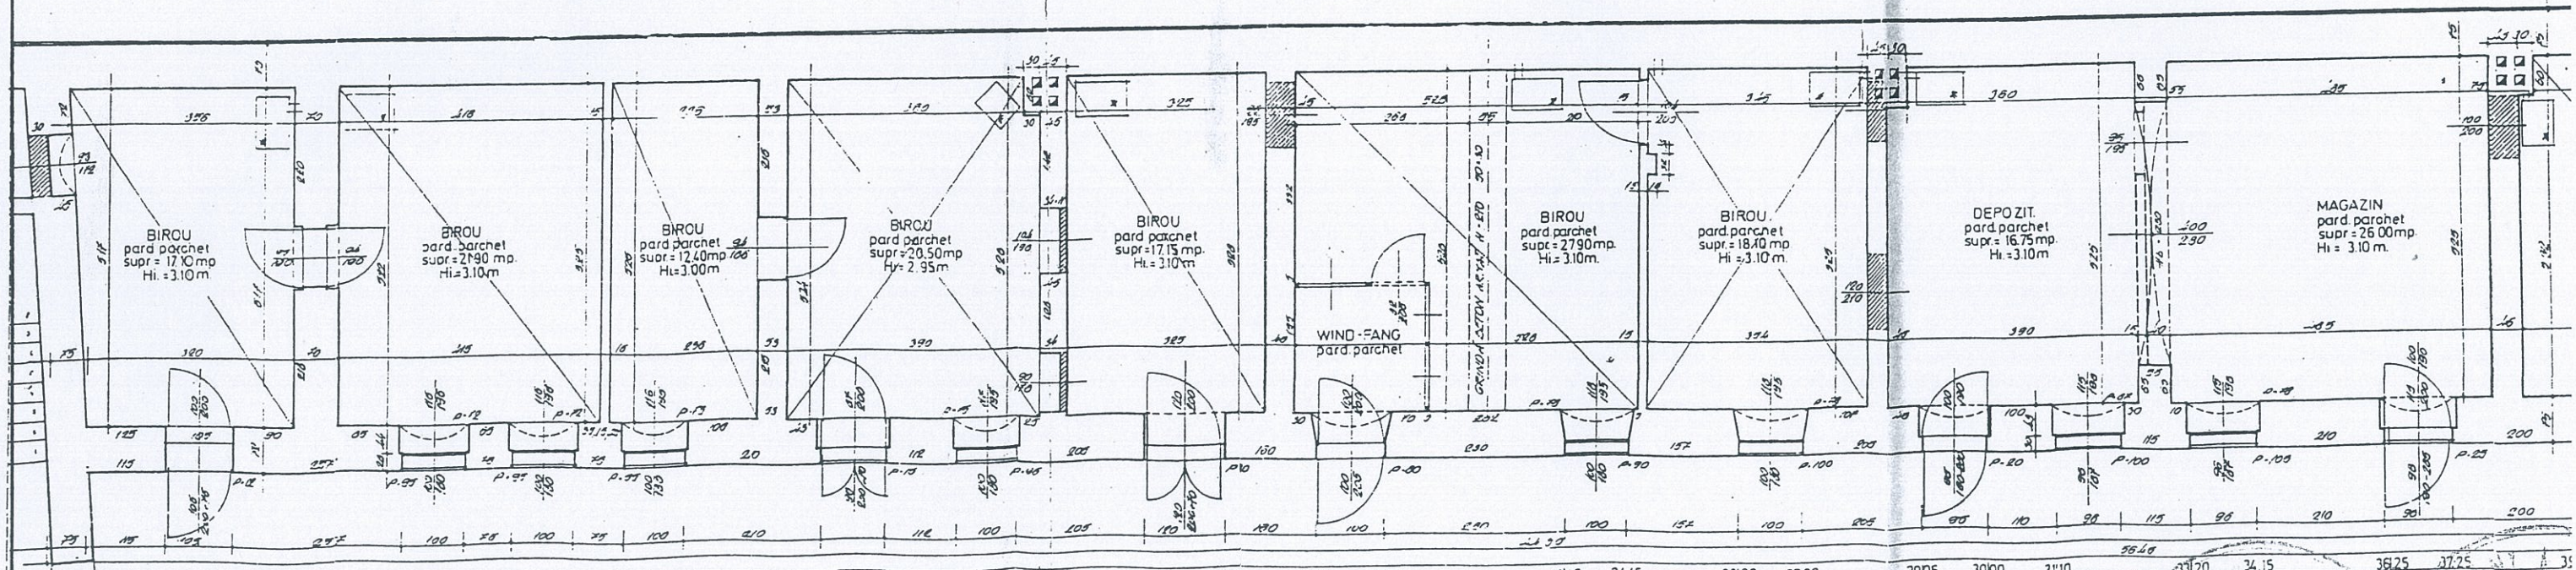





PLAN PARTER corp III.
RELEVU, SITUATIA EXISTENTA; SCARA 1:50

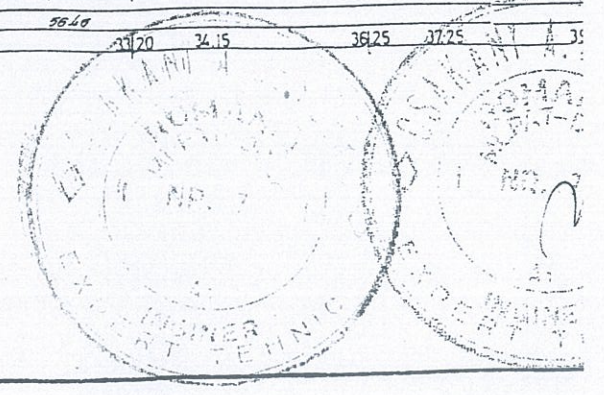

JUDEȚUL SIBIU
 PRIMĂRIA MUNICIPIULUI
 MEDIAS

Apexa la autorizația de construire
 Nr. 124 din 29.V.2006

Arhitect def.

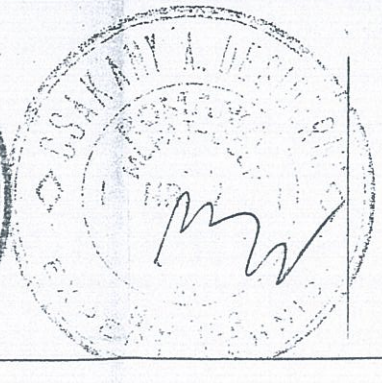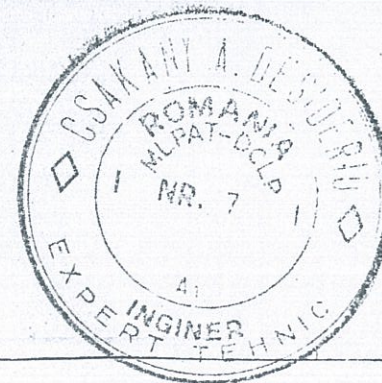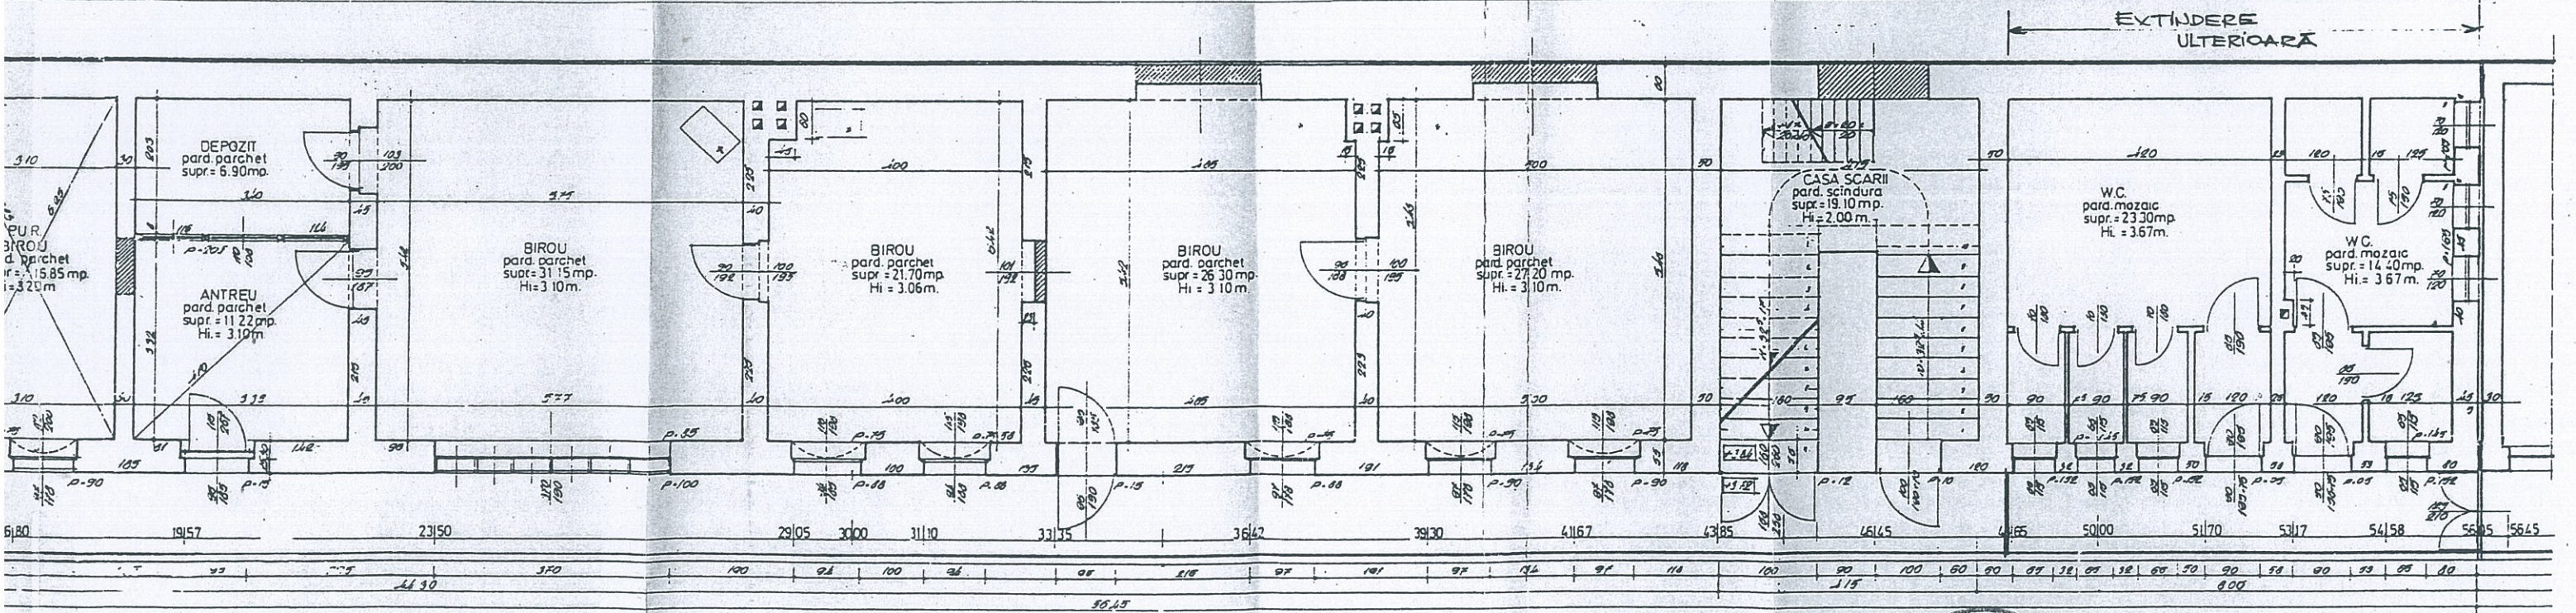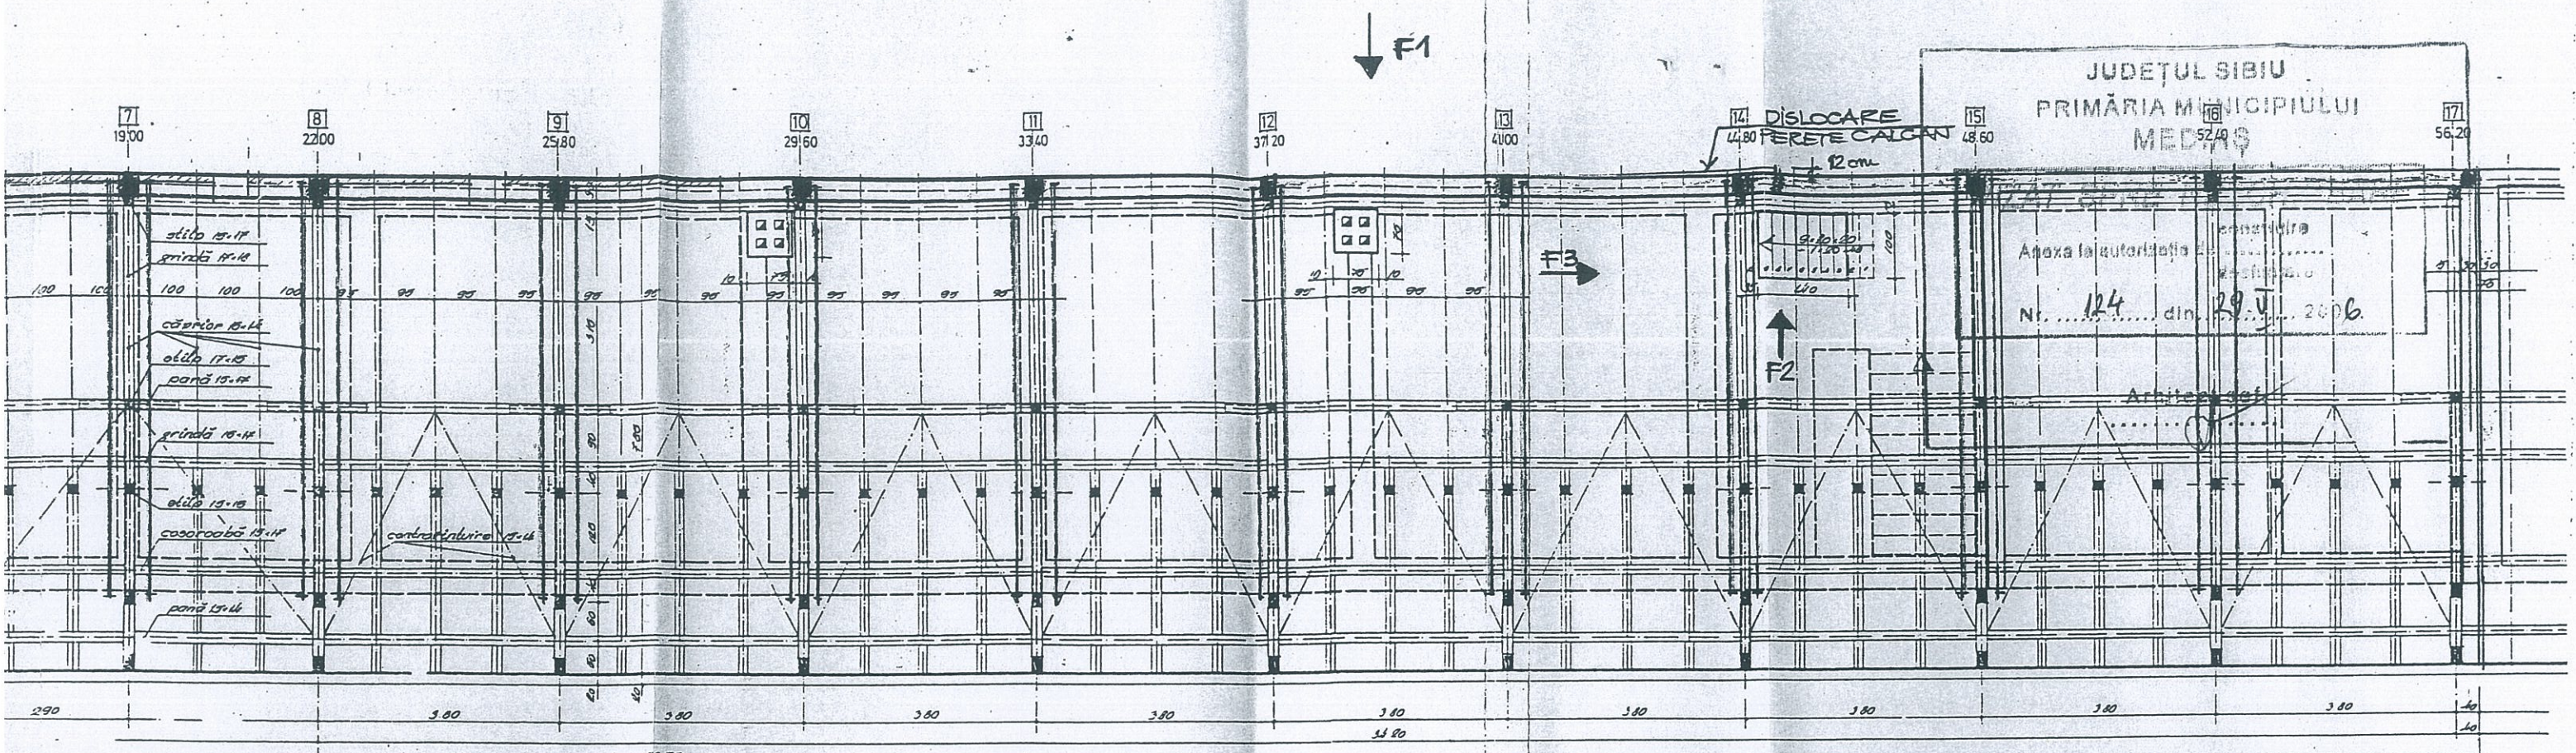



S.C. PROIECT TIRGU MUREȘ		PROIECT S.A.		PR. NR. 4629.0 FAZA EXP.	
CASA SCARII pard. scindura supr. = 19.10 mp Hi = 2.00 m.		W.C. pard. mozaic supr. = 23.30 mp Hi = 3.67 m.		CLĂDIREA NR.1 PIATA REGELE FERDINAND I MEDIAS.	
DIRECTOR	CONS. JR. SIMO I.	SCARA	BENEFICIAR: PRIMARIA MEDIAS		
SEF PROIECT	ARH. KERESZTES G.	1:100	PLAN SARPANTA; ETAJ CORP III		
EXPERT TEHNIC	ING. CSAKANYI D.	DATA			
DESENAT	HEGYI PETER	SEPT.02			
VERIFICAT	TEHN. DAVID N.				

PRIMARIA VECHIE

ROST ÎNTRU
CORPURI

PIAȚA REGELE FERDINAND I. NR. 1

MEDIAS

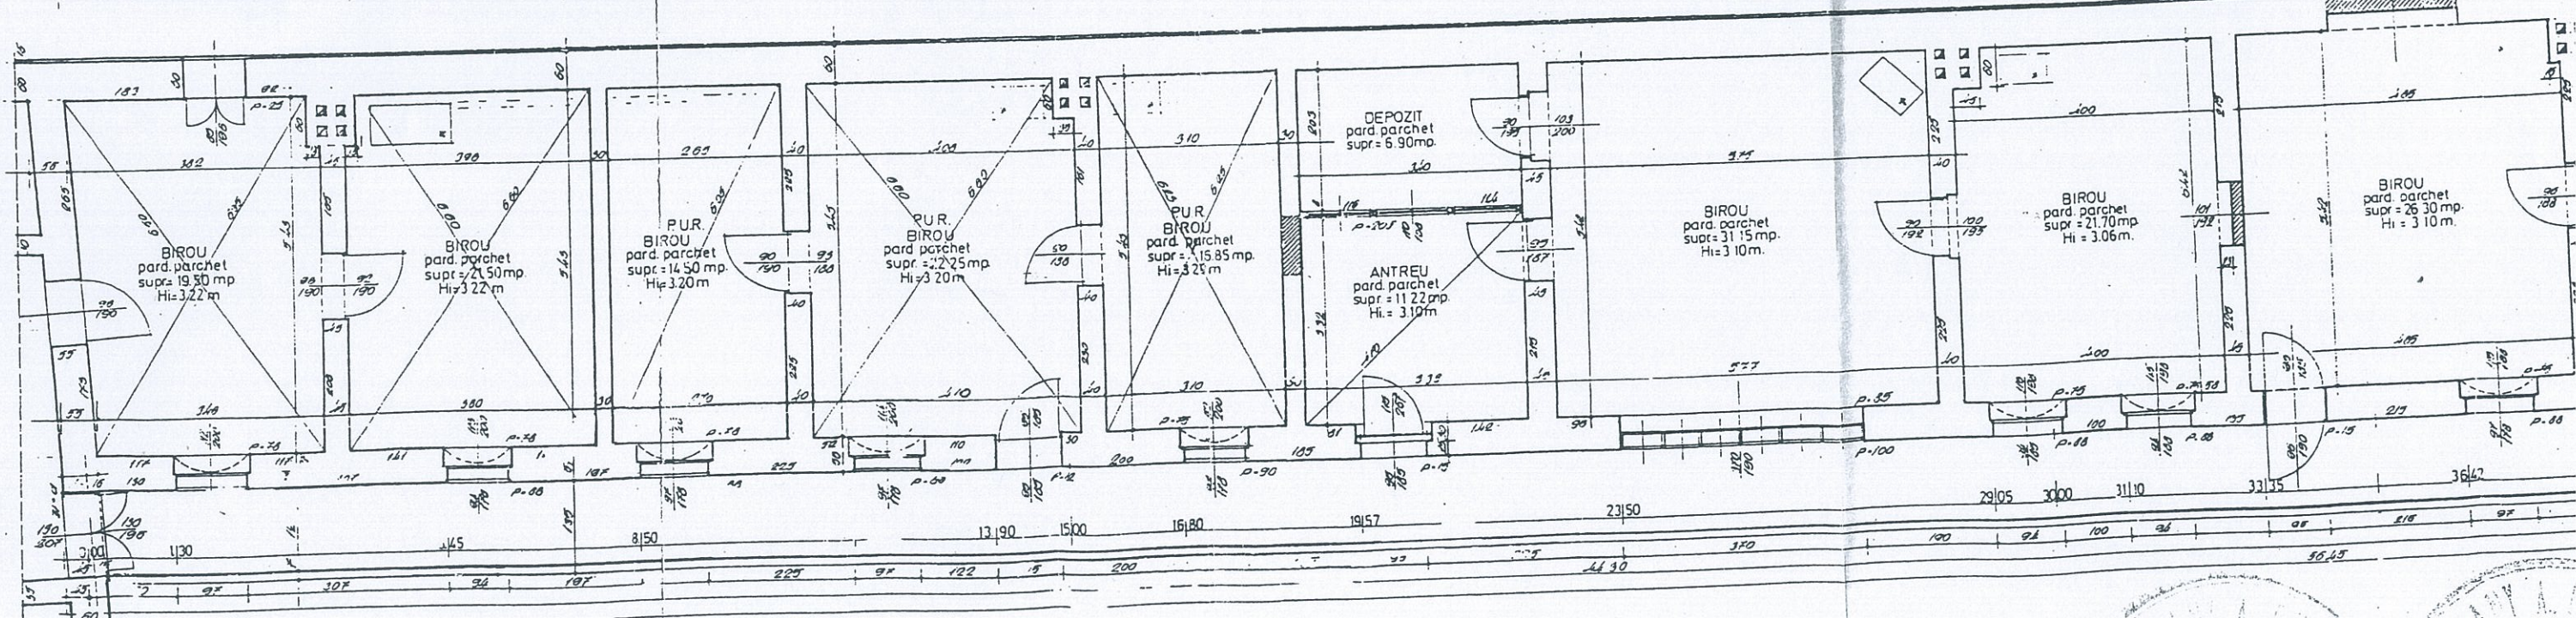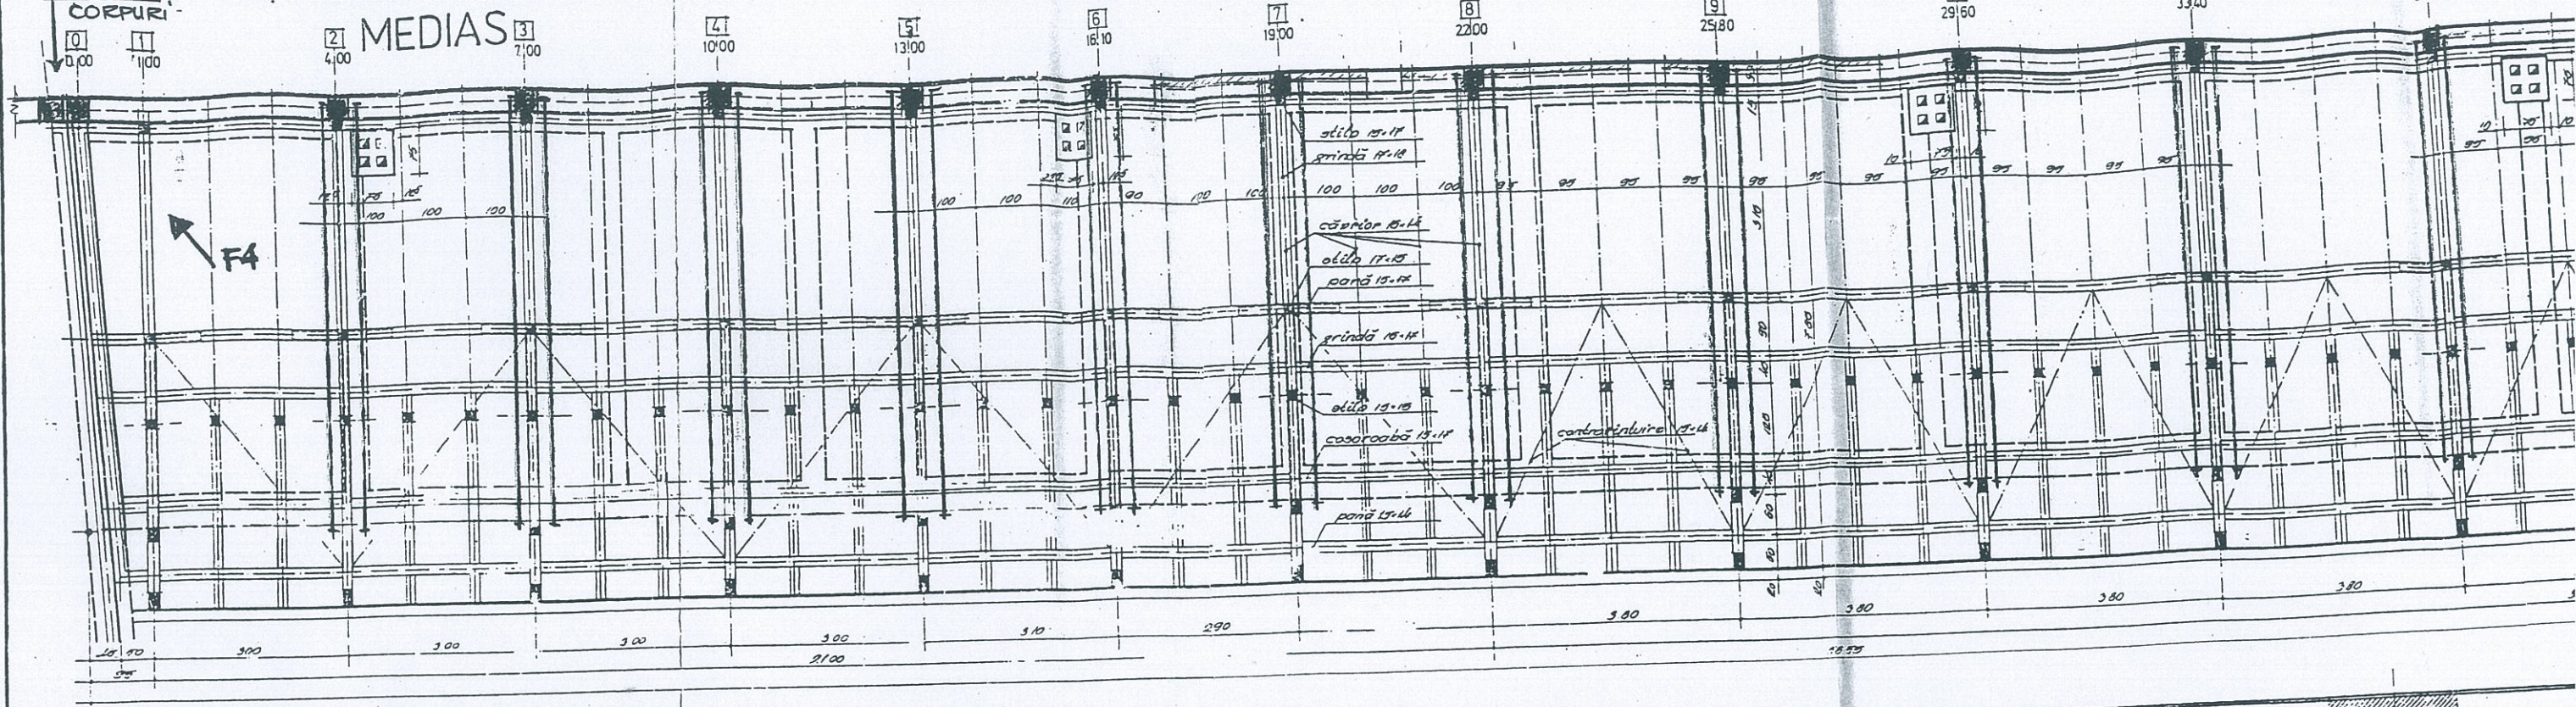

PLAN ETAJ I. corp III.

