


RELEVU ETAJ sc. 1/100

EXPERT	Prof. dr. Ing. Rusu Ghe. C-tin			
VERIFICATOR/ EXPERT	NUME	SEMNAȚURA	CERINȚA	REFERAT/EXPERTIZĂ NR./DATA
S.C. FIM FRATILA IOAN MIHAI S.N.C. SOCIETATE DE PROIECTARE, EXPERTIZE, EVALUARI CONSTRUCTII 651063-Medias, str. Ghellii nr. 1 tel./fax - 0269/842129, tel. mobil + 40-744-822409				Beneficiar: MUNICIPIUL MEDIAS prin BOGDAN ELENA Amplasament: MEDIAS, str. Comandor Dimitrie Moraru
Pr. nr.:	11/2011			
SPECIFICAȚIE	NUME	SEMNAȚURA	Scara: 1:100	Titlu proiect: EXPERTIZA TEHNICA
Verificat	Ing. Fratila M.			Titlu plansa: RELEVU ETAJ
Relevat	Ing. Fratila M.		Data 2011	
Desenat	Szabo A.			
				Faza: DTAC
				Pl. nr.: A

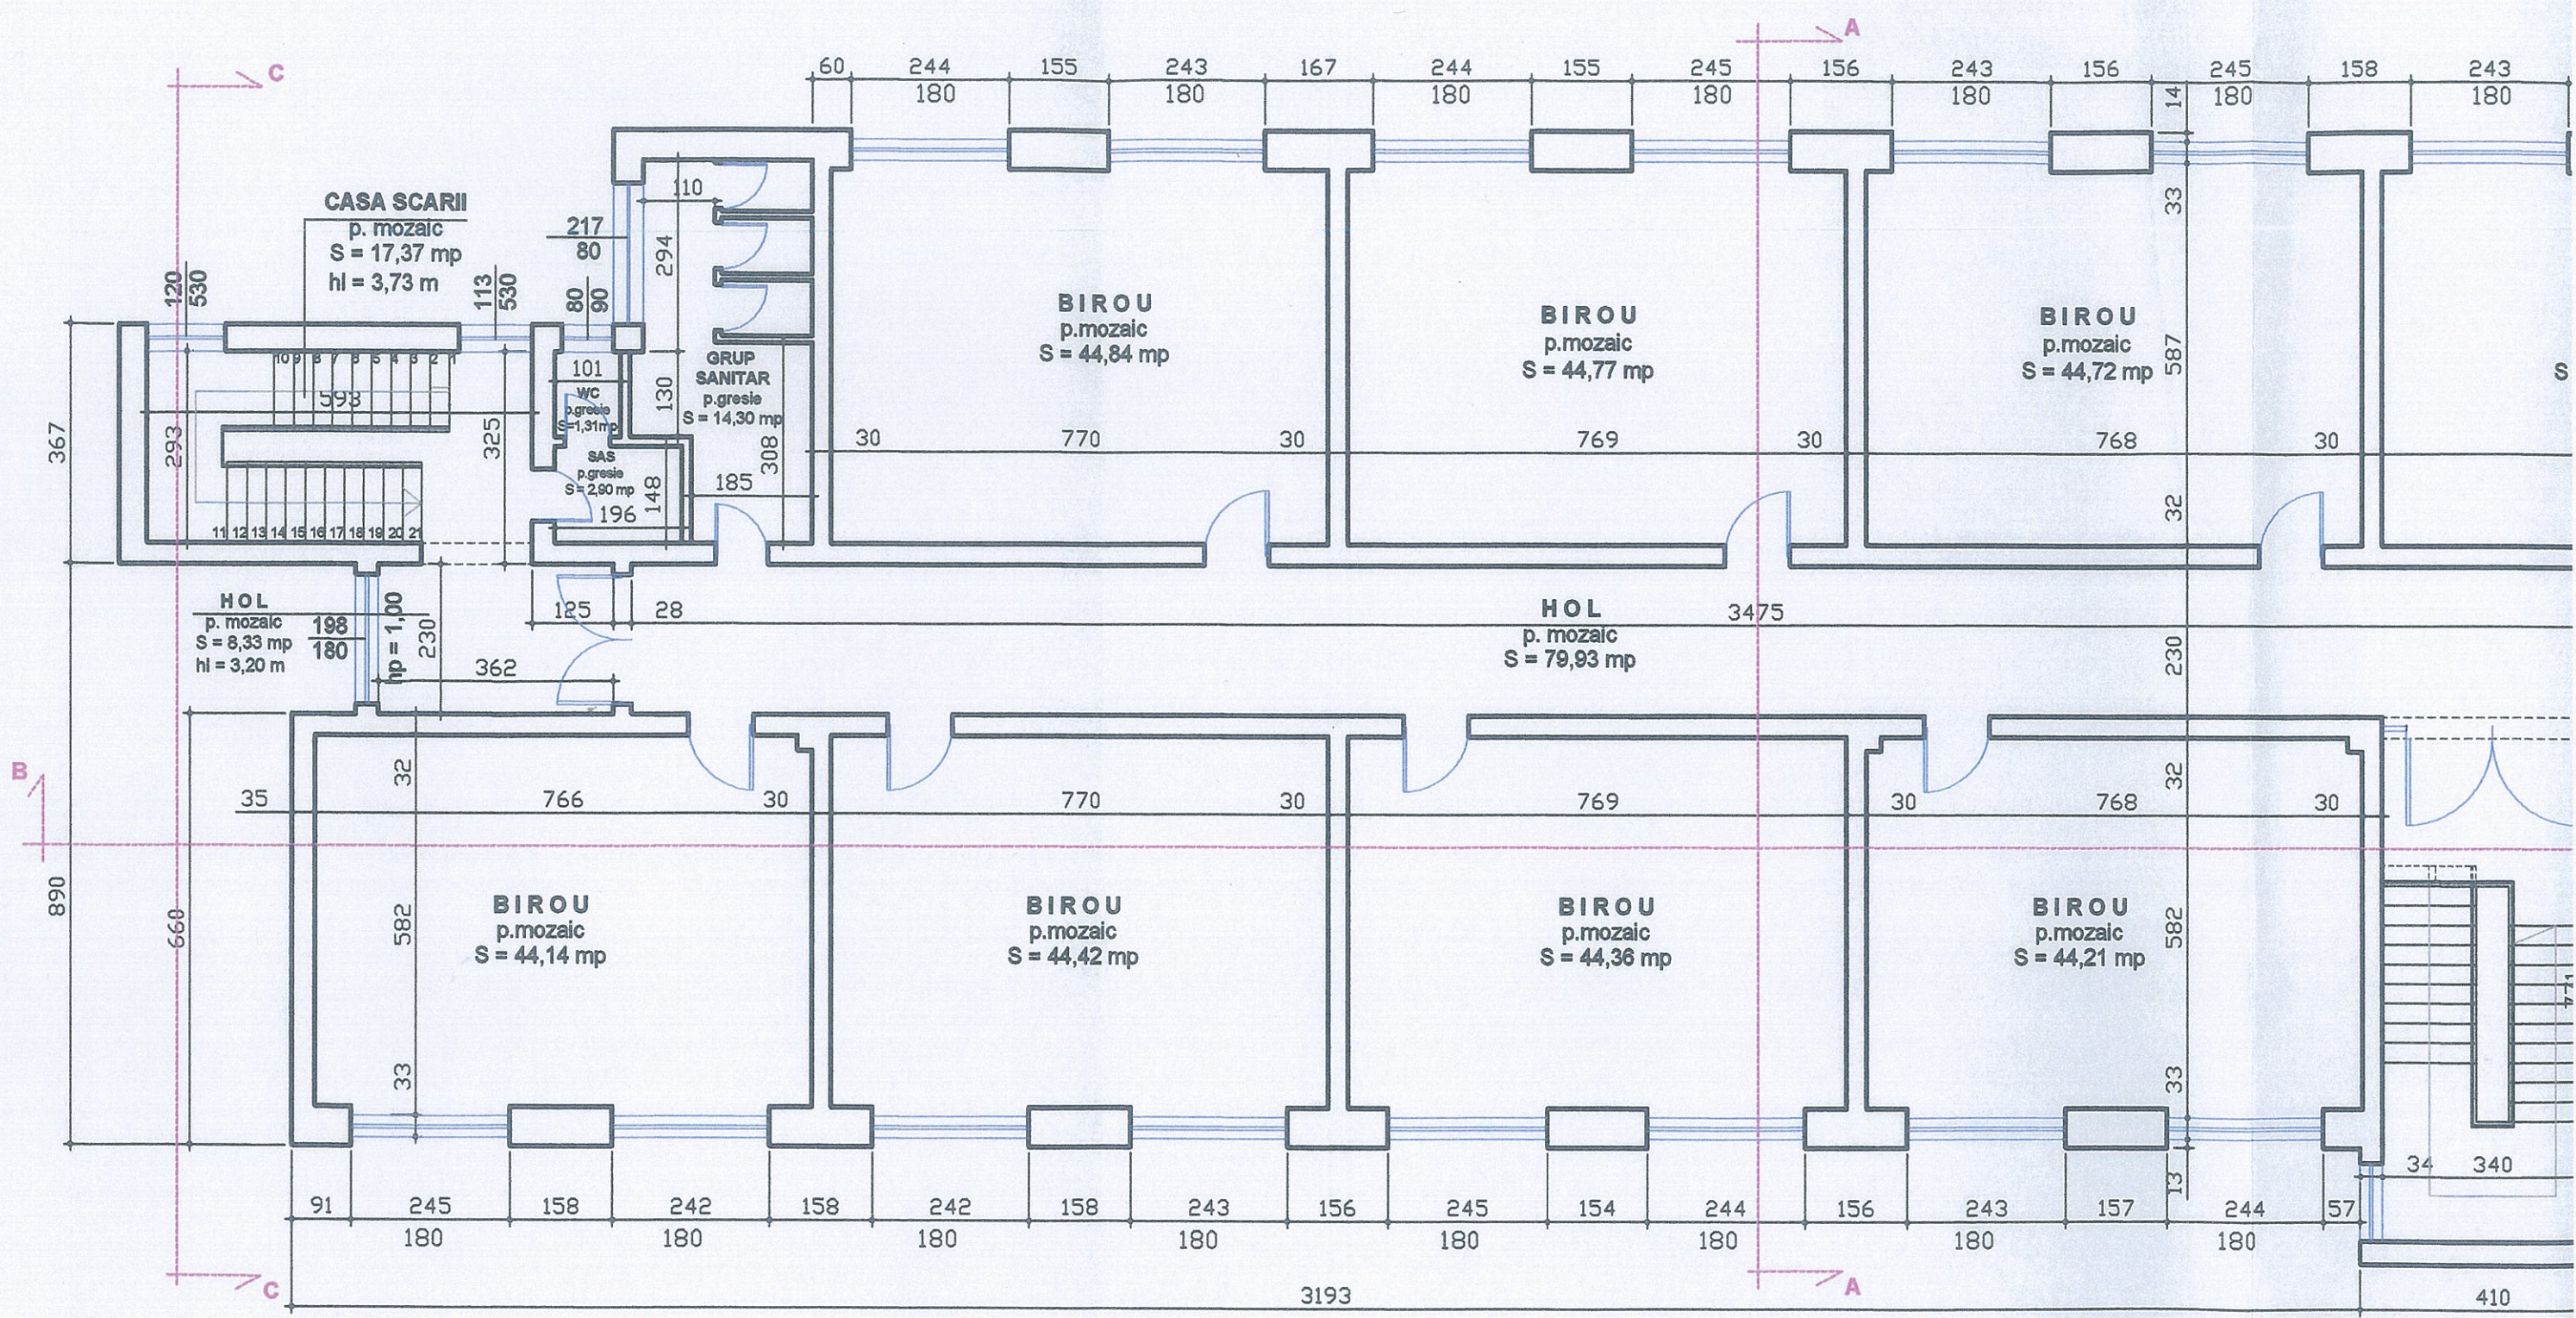





RELEVU ETAJ sc. 1/100

EXPERT	Prof. dr. Ing. Rusu Ghe. C-tin	
VERIFICATOR/ EXPERT	NUME	SEM N
S.C. FIM Fratlia Ios SOCIETATE DE PROIECTARE, EXPERTI 551063-Medias, str. Gh tel./fax - 0269/842129, tel. mobil		
SPECIFICATIE	NUME	SEM N
Verificat	Ing. Fratlia M.	
Relevat	Ing. Fratlia M.	
Desenat	Szabo A.	

JUDEȚUL SIBIU
PRIMĂRIA MUNICIPIULUI
MEDIAS


VIZAT SPRE NECHIMBARE

Anexa la autorizația de construire
Nr. 2292 din 30.08.12

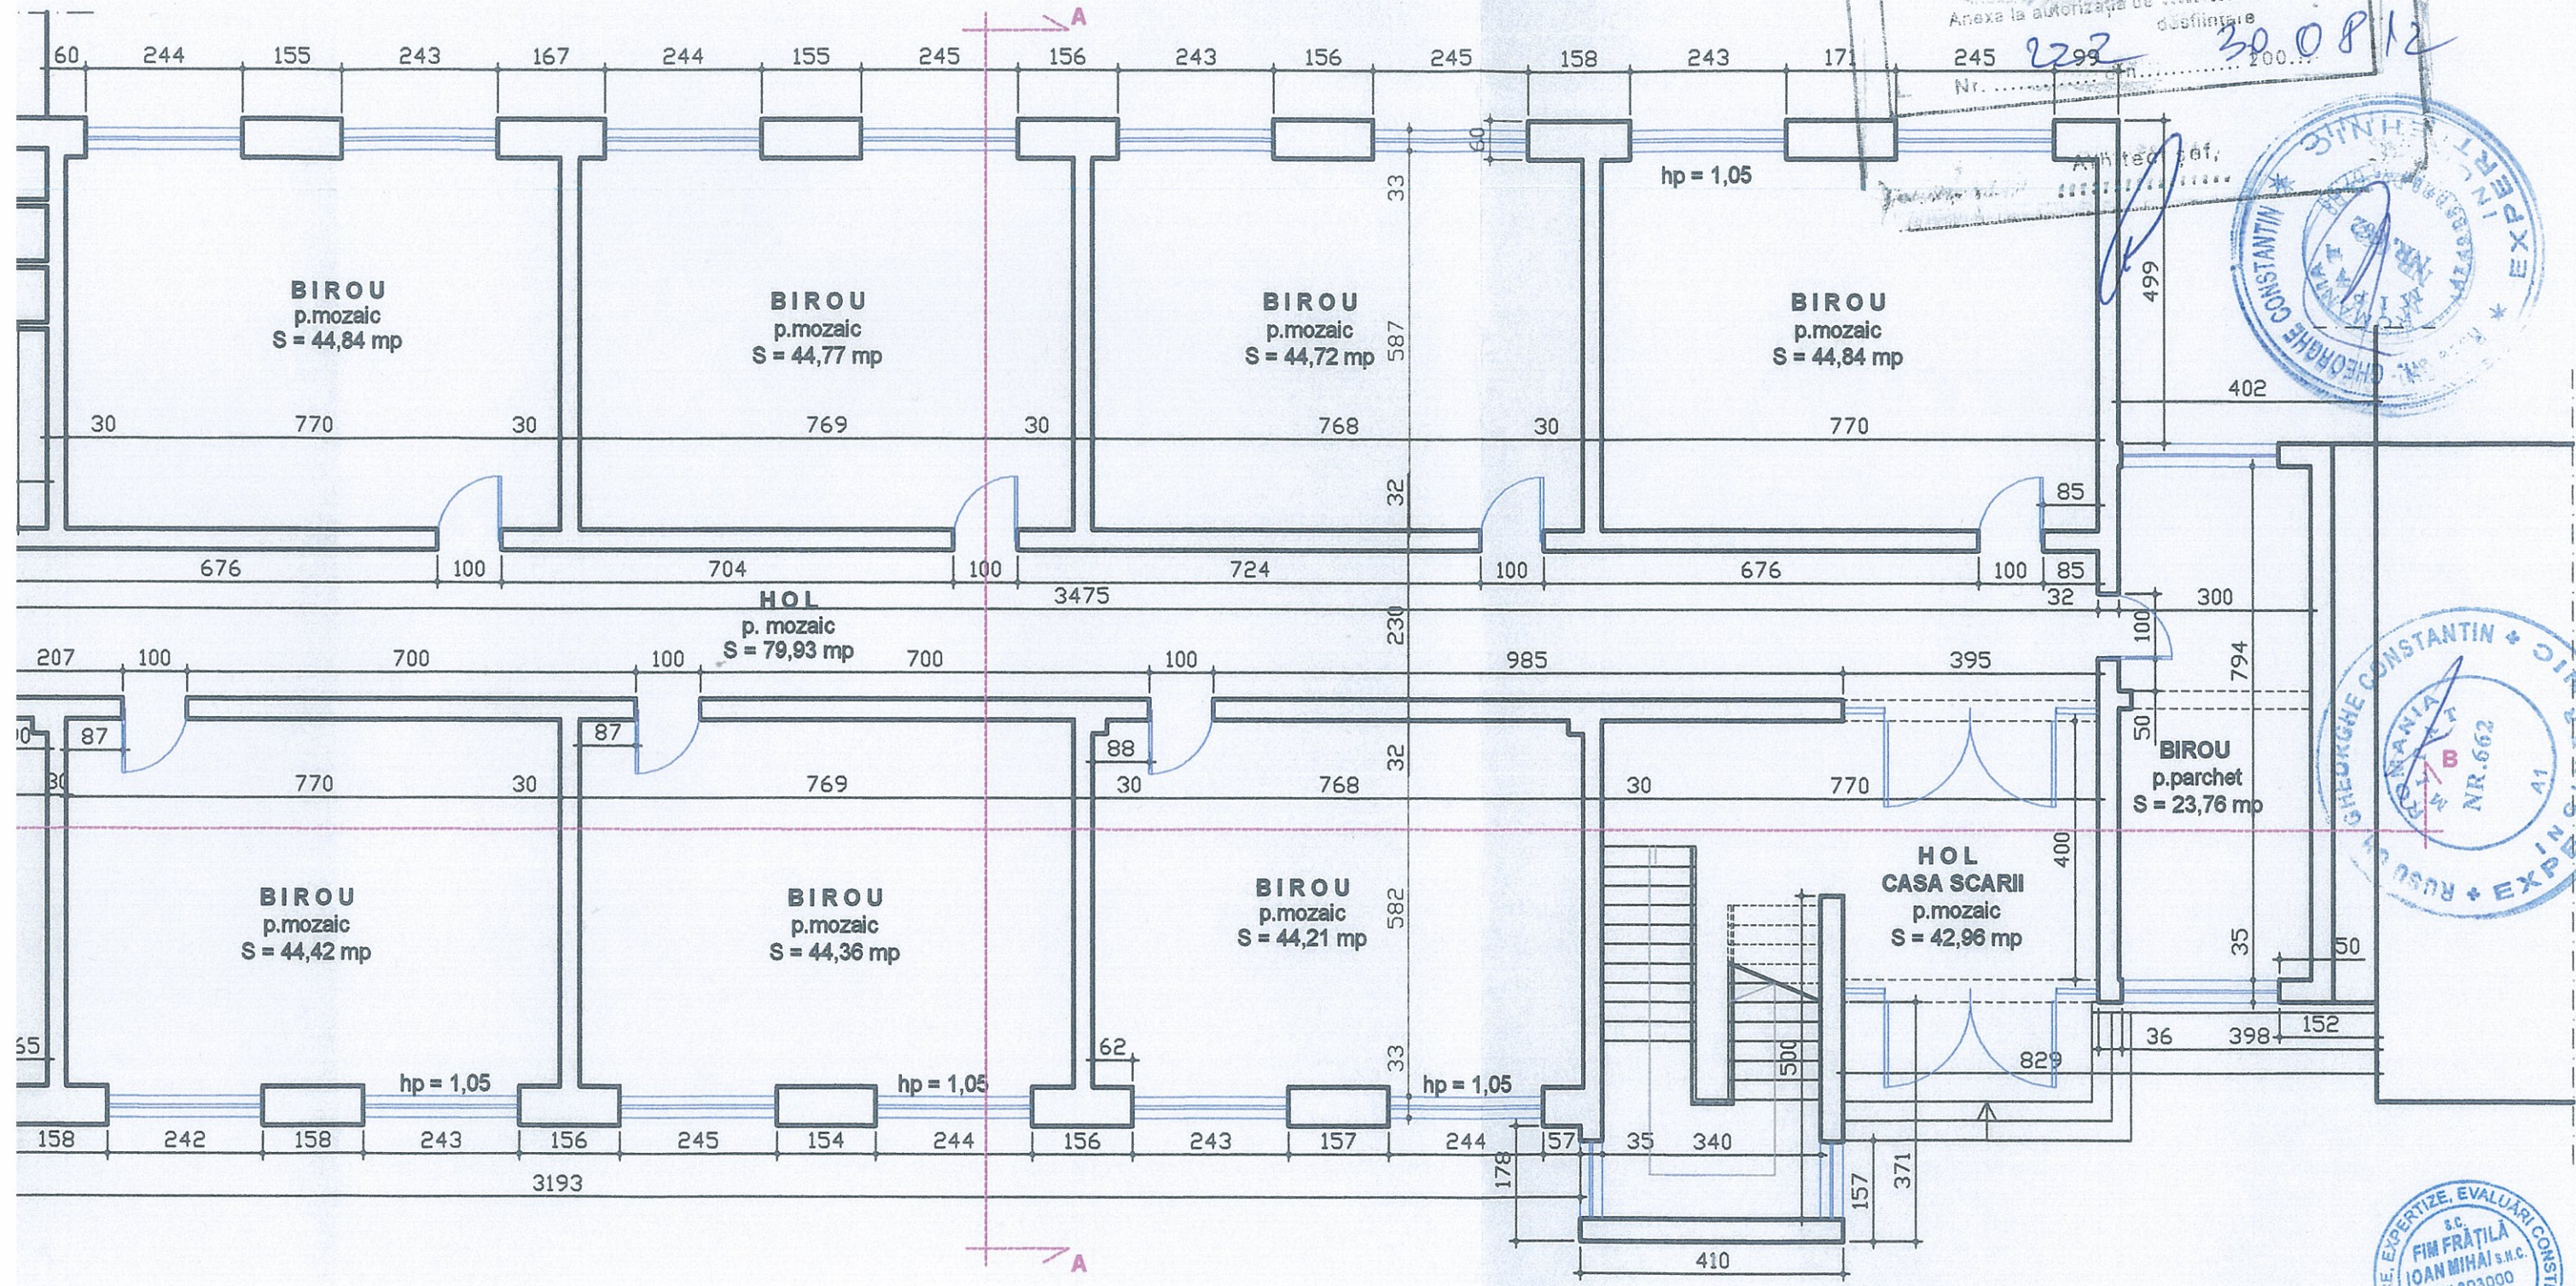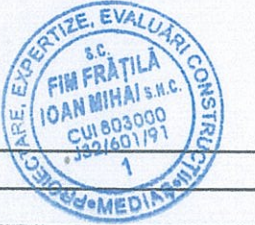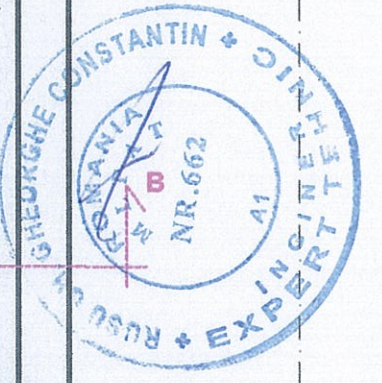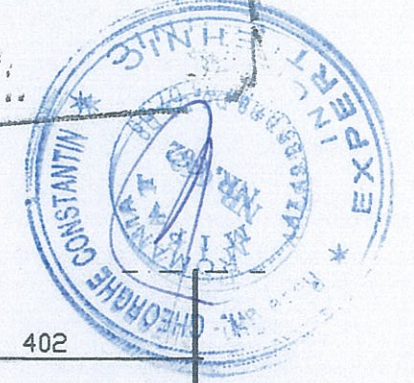

RELEVU PARTER sc. 1/100

EXPERT	Prof. dr. ing. Rusu Gha. C-tin				
VERIFICATOR/ EXPERT	NUME	SEMNAȚURA	CERINȚA	REFERAT/EXPERTIZĂ NR./DATA	
<p>S.C. FIM FRĂȚILA IOAN MIHAI S.R.L. SOCIETATE DE PROIECTARE, EXPERTIZE, EVALUARI CONSTRUCȚII 551063-Medias, str. Ghelii nr. 1 tel./fax - 0269/842129, tel. mobil + 40-744-522409</p>				<p>Beneficiar: MUNICIPIUL MEDIAS prin BOGDAN ELENA Amplasament: MEDIAS, str. Comandor Dimitrie Moraru</p>	
SPECIFICAȚIE	NUME	SEMNAȚURA	Scara: 1:100	Titlu proiect:	Faza:
Verificat	ing. Fratila M.			EXPERTIZA TEHNICA	DTAC
Relevat	ing. Fratila M.		Data 2011	Titlu plansa:	Pl. nr.:
Desenat	Szabo A.			RELEVU PARTER	A

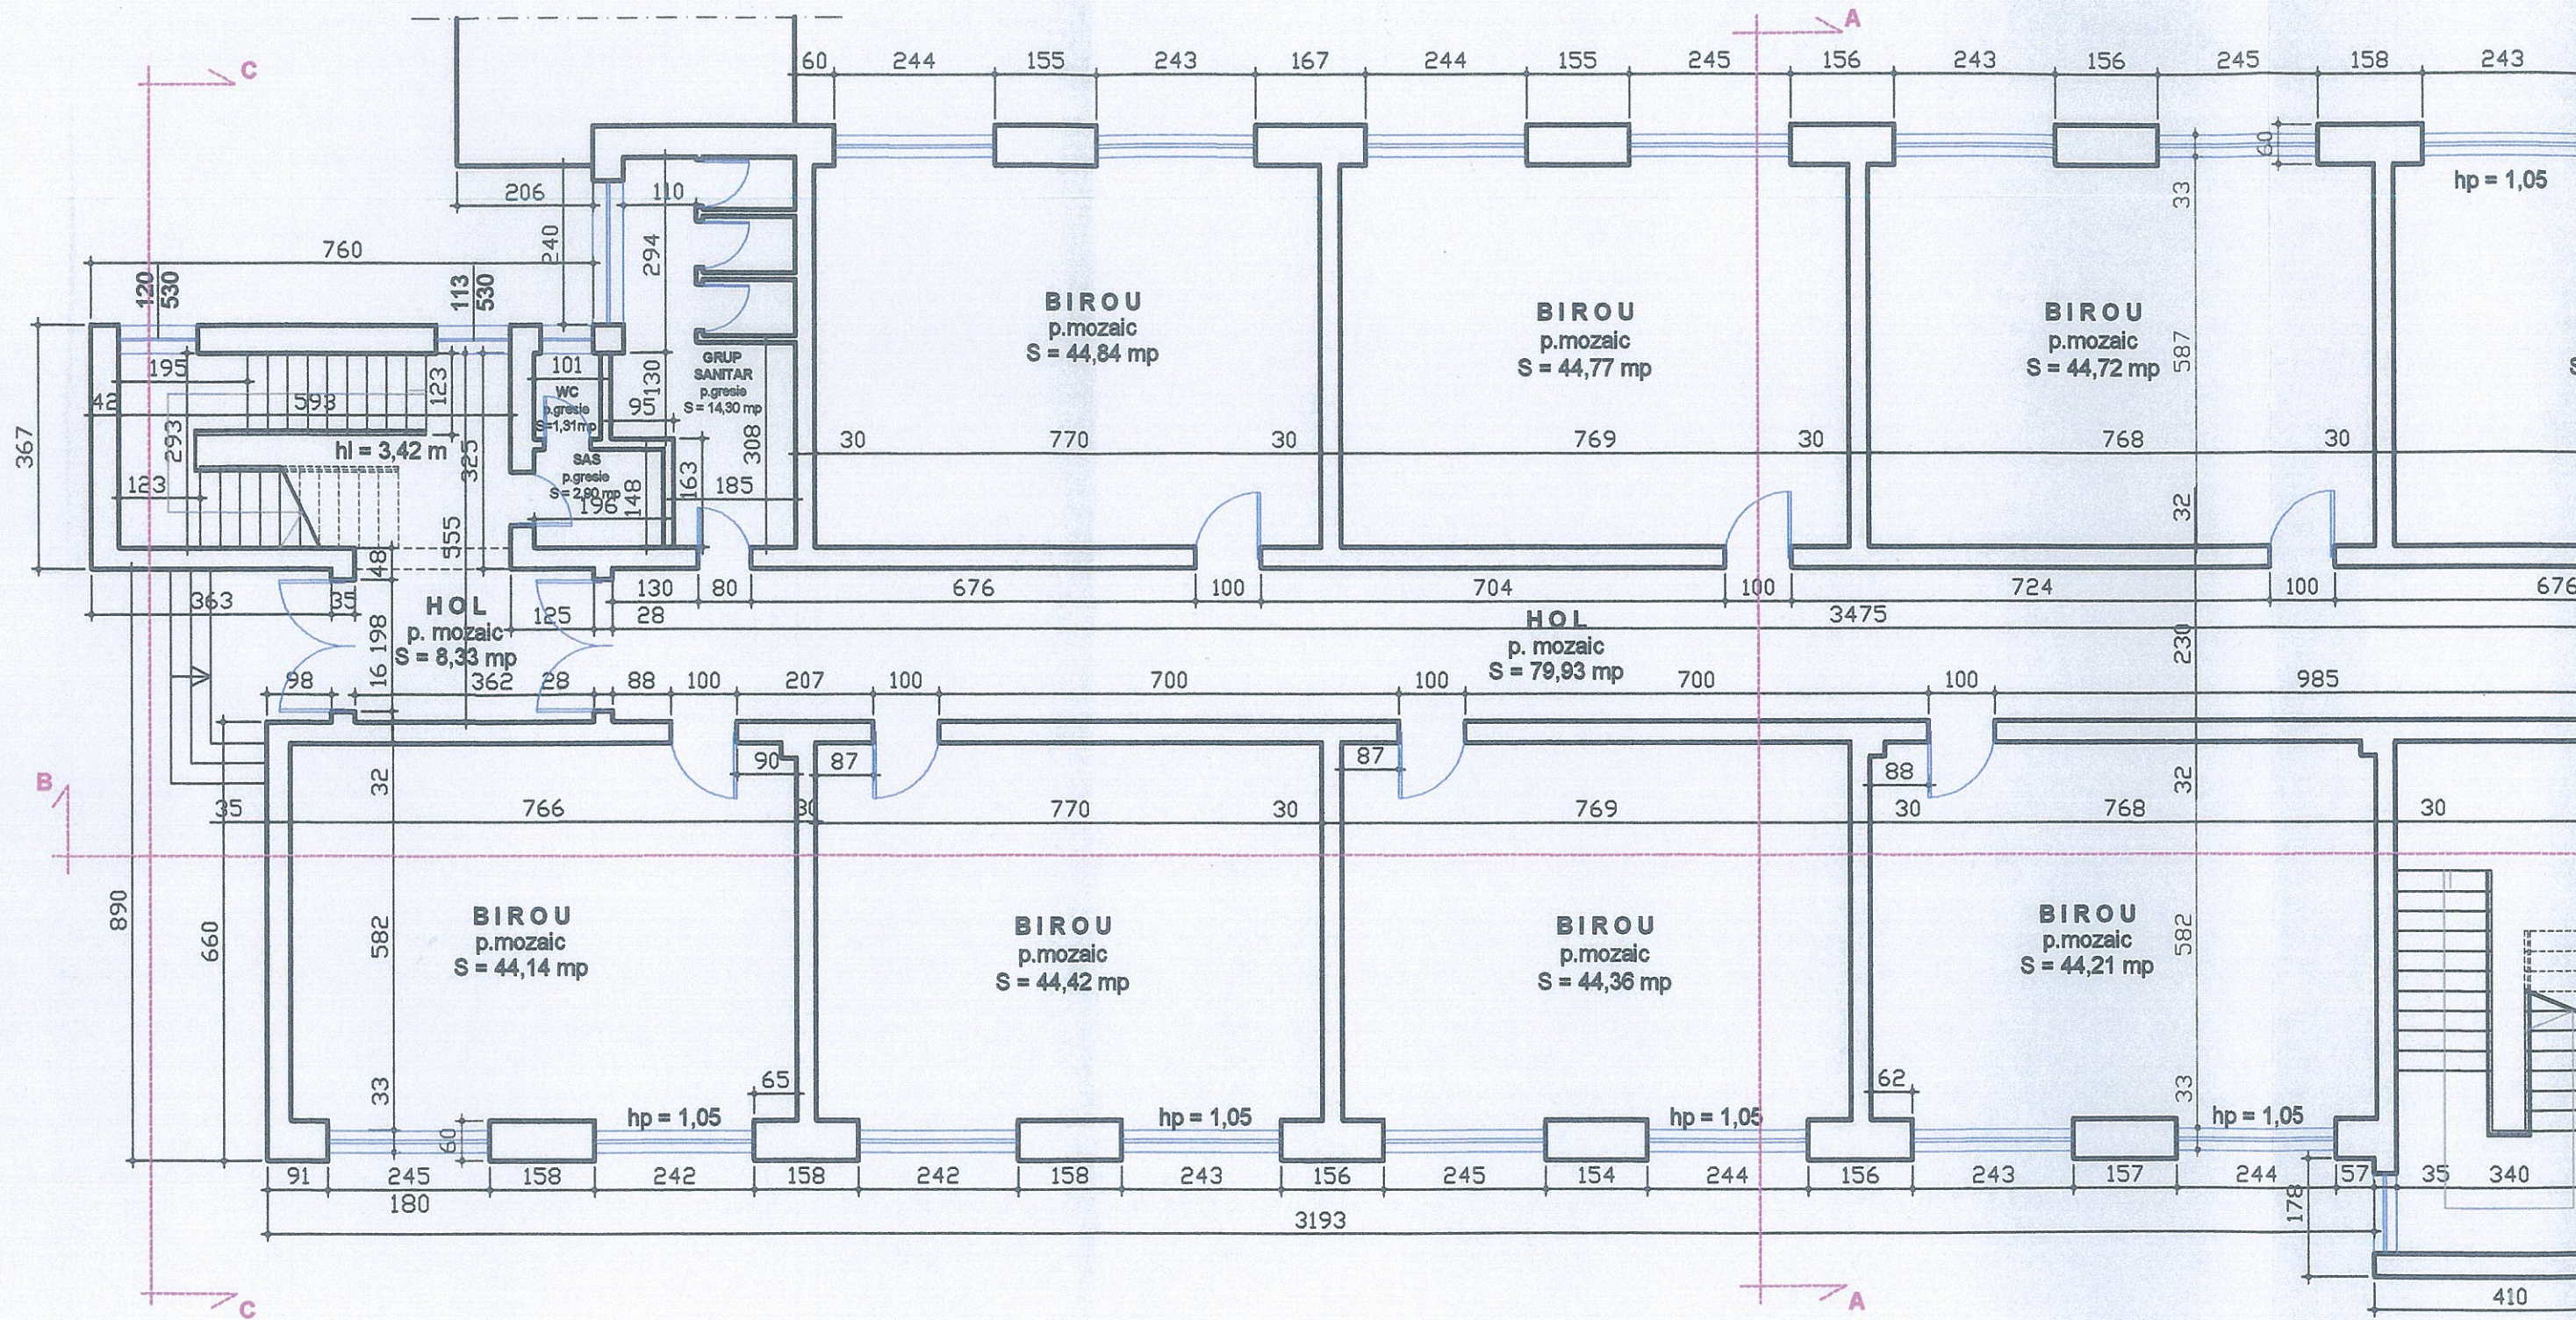

RELEVU PARTER sc. 1/100

EXPERT	Prof. dr. ing. Rusu Ghe. C-tin	
VERIFICATOR/ EXPERT	NUME	SE
S.C. FIM Fratila I SOCIETATE DE PROIECTARE, EXPE 551063-Medias, str. tel./fax - 0269/842129, tel. m		
SPECIFICATIE	NUME	SE
Verificat	ing. Fratila M.	
Relevat	ing. Fratila M.	
Desenat	Szabo A.	