


Anexa nr. 1 la HCL nr. 485/2025

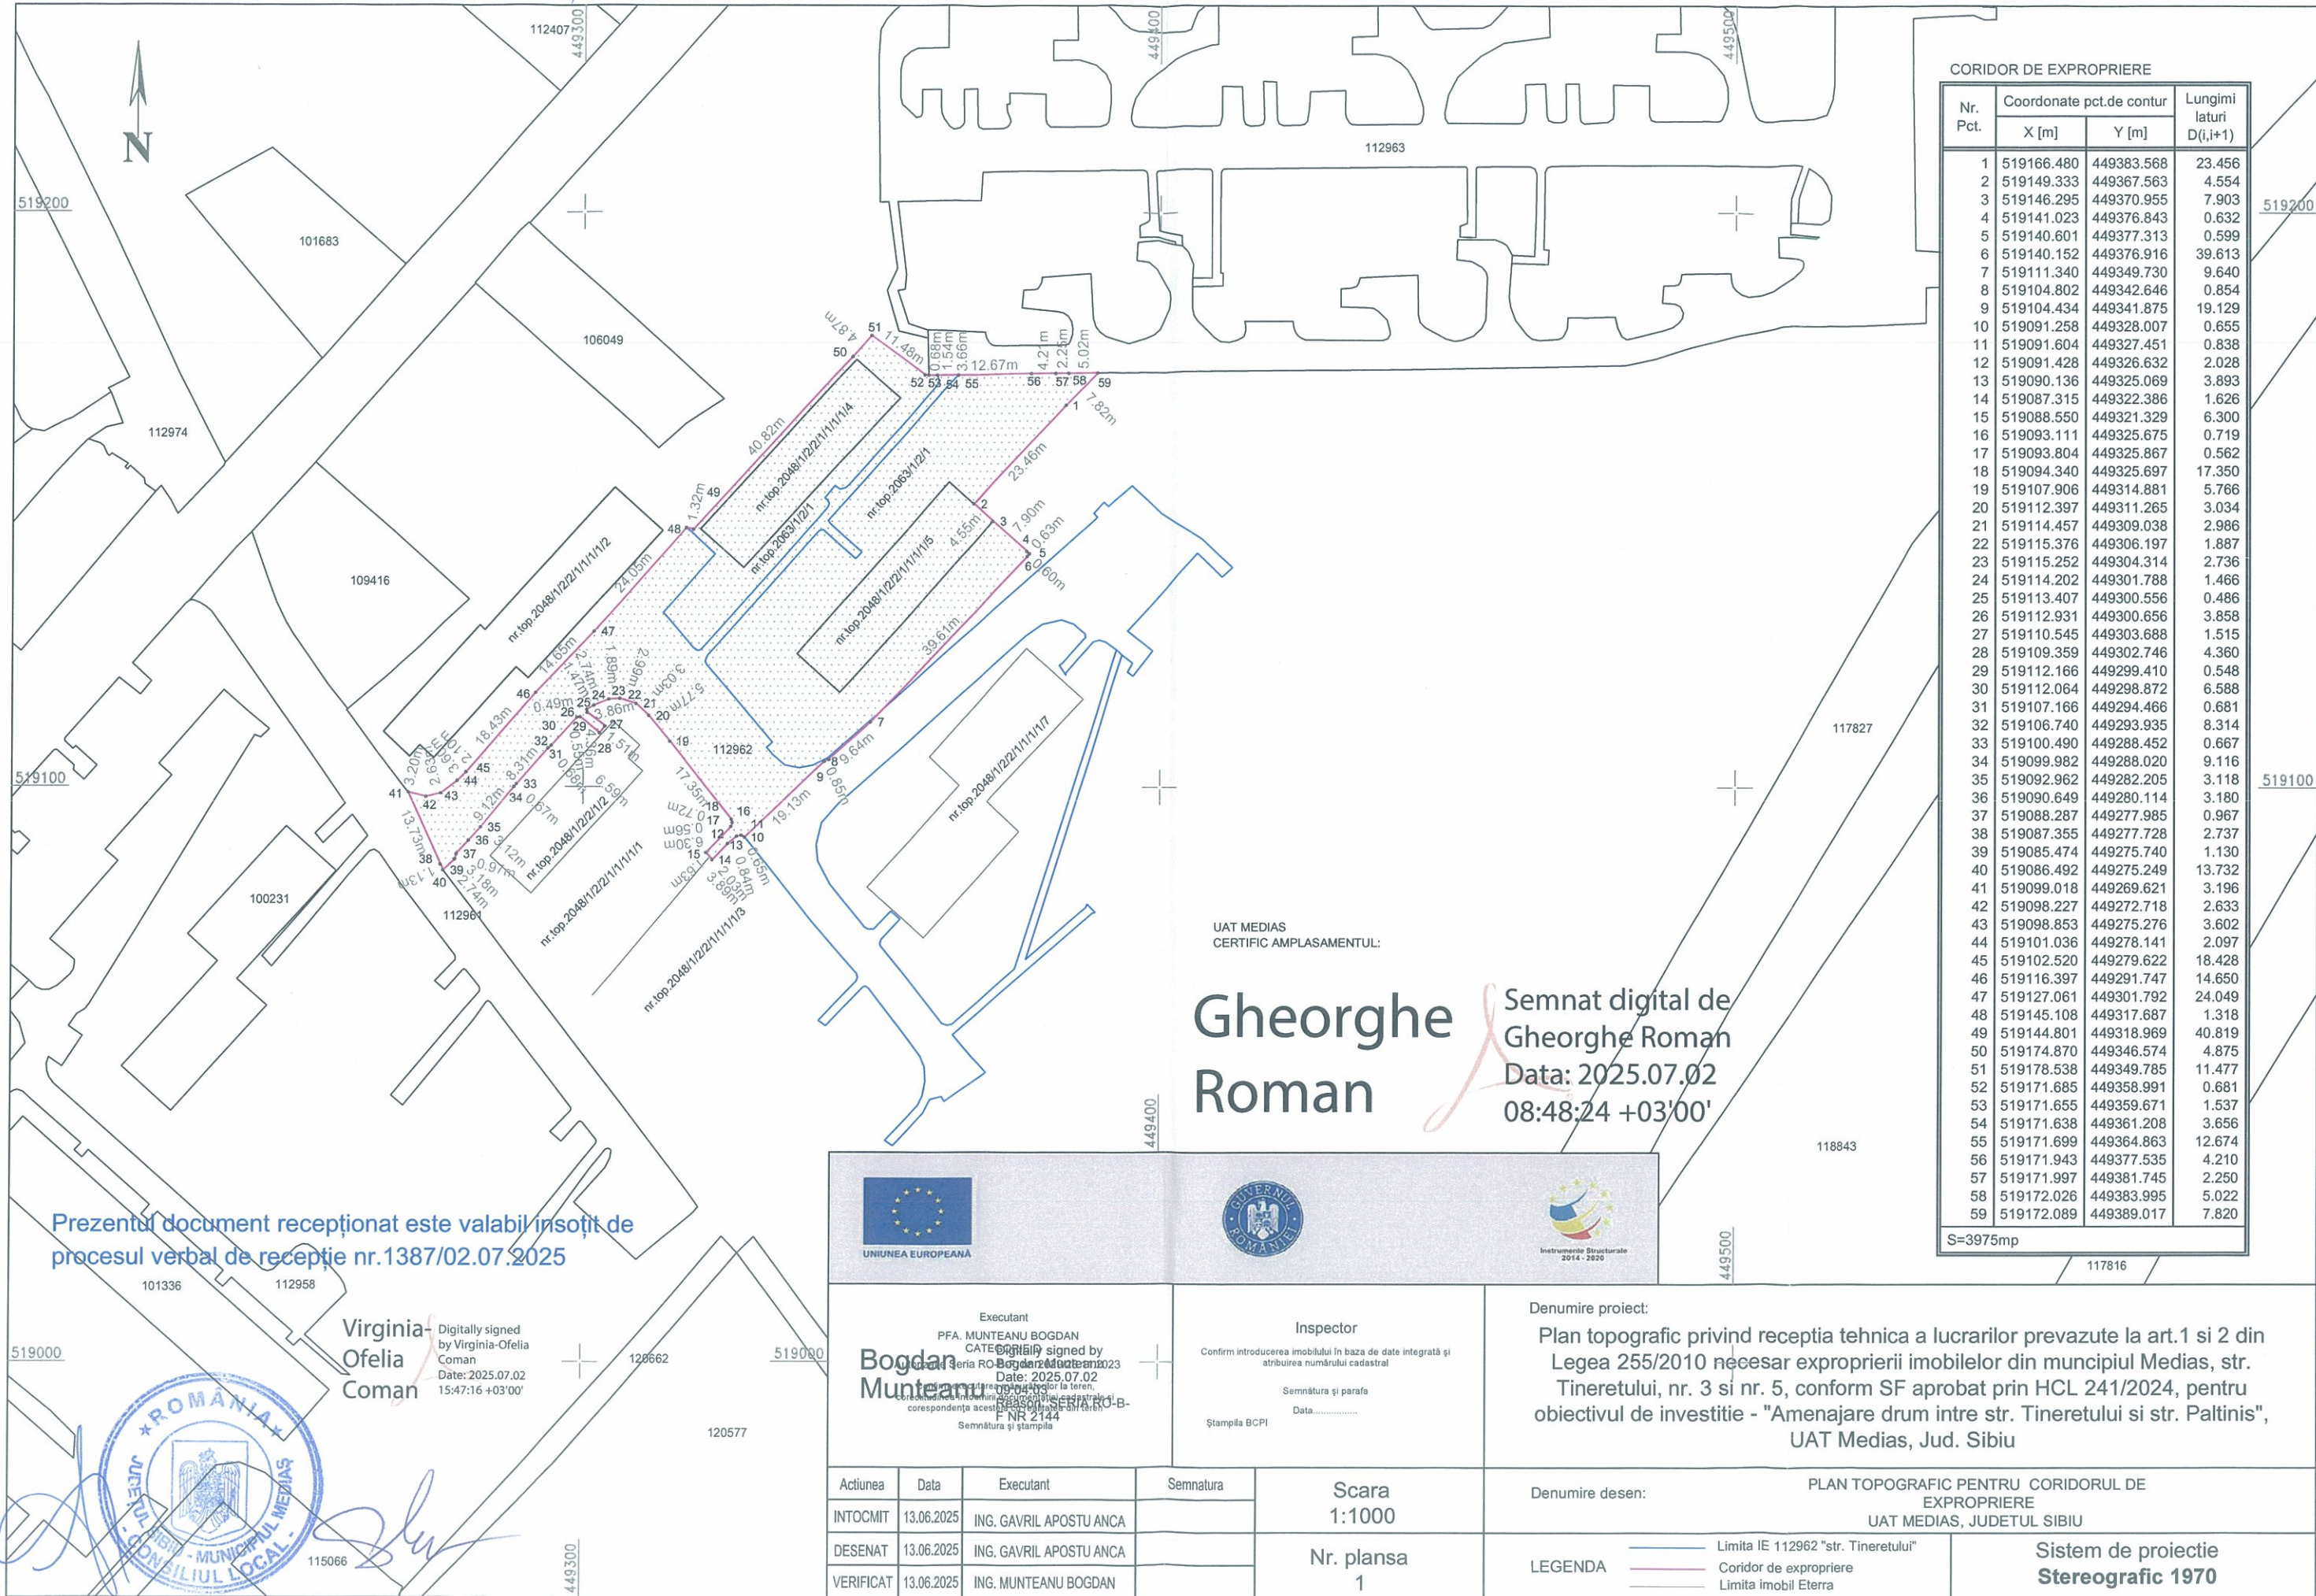

PROCES VERBAL DE RECEPȚIE 1387 / 2025

Întocmit astăzi, **02/07/2025**, privind cererea **15726** din **17/06/2025**
având aviz de incepere a lucrărilor cu nr din

1. Beneficiar: MUNICIPIUL MEDIAȘ

2. Executant: MUNTEANU BOGDAN

3. Denumirea lucrărilor recepționate: Plan topografic privind receptia tehnica a lucrarilor prevazute la art.1 si 2 din Legea 255/2010 necesar exproprierii imobilelor din muncipiul Medias, str. Tineretului, nr. 3 si nr. 5, conform SF aprobat prin HCL 241/2024, pentru obiectivul de investitie - "Amenajare drum intre str. Tineretului si str. Paltinis", UAT Medias, Jud. Sibiu

4. Nominalizarea documentelor și a documentațiilor care se predau Oficiului de Cadastru și Publicitate Imobiliară SIBIU conform avizului de incepere a lucrărilor:

Număr act	Data act	Tip act	Emitent
88	27.02.2024	act administrativ	PRIMARIA MUNICIPIULUI
FN	15.04.2025	act administrativ	PRIMARIA MUNICIPIULUI
15726	17.06.2025	act administrativ	OCPI SIBIU
FN	17.06.2025	inscris sub semnatura privata	PFA. MUNTEANU
fn	17.06.2025	inscris sub semnatura privata	PFA. MUNTEANU BOGDAN
FN	17.06.2025	inscris sub semnatura privata	PFA. MUNTEANU
FN	30.06.2025	inscris sub semnatura privata	MUNTEANU BOGDAN
fn	30.06.2025	inscris sub semnatura privata	MUNTEANU BOGDAN

Așa cum sunt atașate la cerere.

5. Concluzii:

Pentru procesul verbal 1387 au fost recepționate 1 propuneri:

- * În urma verificărilor de birou, am constatat că documentația înregistrată la Oficiul de Cadastru și Publicitate Imobiliară Sibiu cu nr. 15726/17.06.2025 recepție tehnică elaborată în scopul: „ Amenajare drum între str. Tineretului și str. Păltiniș” aferent imobilului înscis în CF 112962 MEDIAȘ se încadrează în prevederile normelor tehnice, instrucțiunilor și regulamentelor elaborate de Agenția Națională de Cadastru și Publicitate Imobiliară.

6. Erori topologice față de alte entități spațiale:

Identificator	Tip eroare	Mesaj suprapunere
112962	Avertizare	Receptia 15726/17.06.2025: Poligonul 1 se suprapune cu terenul 112962 pe o suprafata de 1231 mp!
-	Avertizare	Receptia 15726/17.06.2025: Poligonul 1 se afla intr-o zona reglementata prin L17/2014! UAT 143619

Lucrarea este declarată **Admisă**

Inspector
VIRGINIA-OFELIA COMAN



Digitally signed by
Virginia-Ofelia Coman
Date: 2025.07.02
15:47:50 +03'00'



Contrasemnat
Secretar General
Munteanu Sanda Ligia