

PLAN DE INCADRARE IN ZONA

scara 1:5000



PROIECTANT GENERAL

SC STRUCTONICA SRL
str. G-ral Traian Mosoiu, nr.
50/1, c.p. 500132
Cluj-Napoca, jud. Cluj
J12/1558/2009
CIF: RO 25848724
tel. 0741 04 87 65
office@structonica.com



PROIECTANT DE SPECIALITATE

LINIE PUNCT
Cluj-Napoca, Str. Alexandru Vlahuta, bl. Iama B, Jud. Cluj
e-mail: arh.corina.moldovan@gmail.com
tel: 0757.796.706

COORDONATOR URBANISM

arh. urb. Corina MOLDOVAN

SEF PROIECT

arh. urb. stag. Paula GOSAV

PROIECTAT/ DESENAT

arh. urb. stag. Paula GOSAV

DESENAT

arh. Timea BELDI

SIMBOL PROIECT	FAZA	REVIZIA
209-19	P.U.D.	-

CONSTRUIRE HALA INDUSTRIALA DE PRODUCTIE SI DEPOZITARE CU SPATII ADMINISTRATIVE P+E PARTIAL, AMENAJARI EXT., AMPLASARE FIRME LUMINOASE, TOTEM SI CATARGE, RELETE DE INCINTA SI DEVIERE TRASEU CONDUCTA DE GAZE NATURALE IN BAZA UNUI PLAN URBANISTIC DE DETALIU

ADRESA INVESTITIE

Str. Stadionului, nr. 92, mun. Medias, jud. Sibiu

SIMBOL PLANSA	SCARA	DATA
U-01		19.10.2020

INCADRARE IN TERITORIU

BENEFICIAR INVESTITIE

S.C. ELECTROMETALURGIE S.R.L.

ADRESA SEDIU BENEFICIAR


Str. Stadionului, Nr.92 mun. Medias jud. Sibiu

OBSERVAȚII:


Acest document este proprietatea intelectuală a "SC STRUCTONICA SRL"; el nu poate fi reprodus sau transmis (nici măcar parțial) fără autorizarea expresă (scrisă). Utilizarea lui îi este permisă doar beneficiarului și numai în scopul în care a fost elaborat. Documentul este valabil numai cu semnăturile și ștampila în original.



Proprietari: S.C. ElectroMetalurgie S.R.L.
C.F. nr. 114715, Nr. cad./ Nr. topo. 114715,
S_{teren} = 21.825,70 mp
Categoriza de folosinta a terenului este curti constructii.

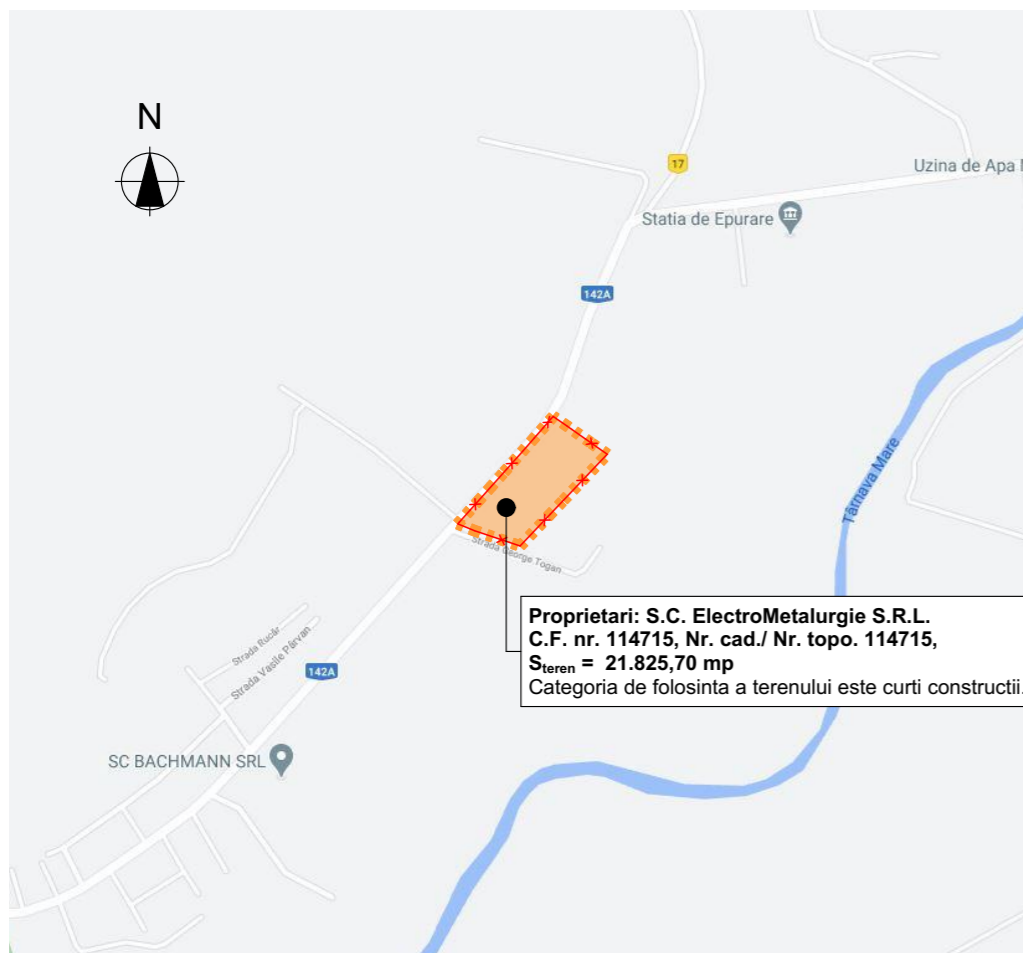

Proprietari: S.C. ElectroMetalurgie S.R.L.
C.F. nr. 114715, Nr. cad./ Nr. topo. 114715,
S_{teren} = 21.825,70 mp
Categoriza de folosinta a terenului este curti constructii.

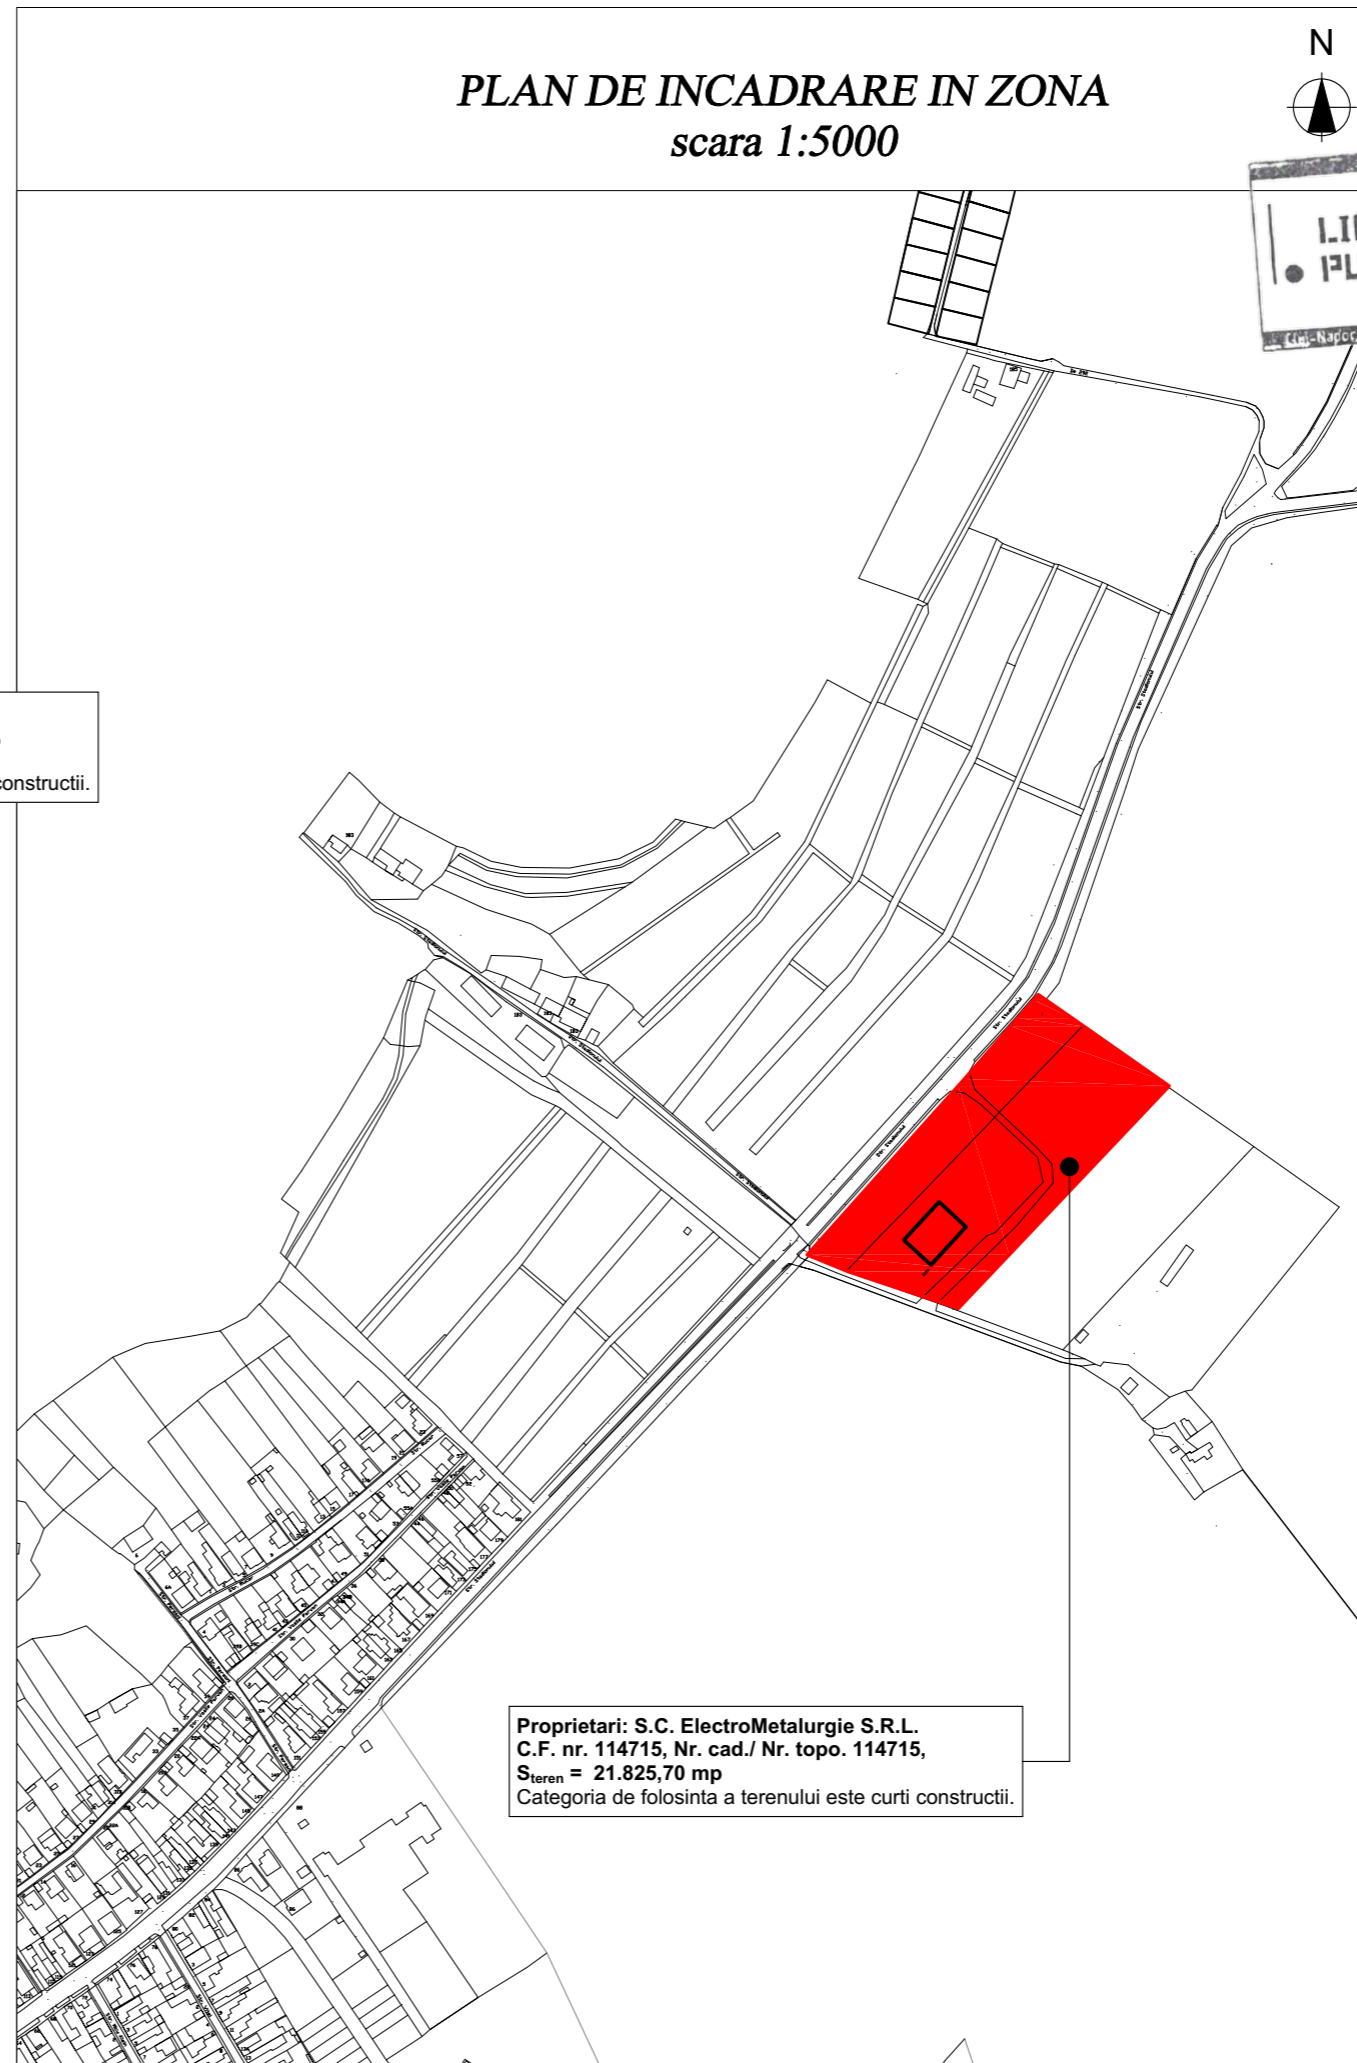

Proprietari: S.C. ElectroMetalurgie S.R.L.
C.F. nr. 114715, Nr. cad./ Nr. topo. 114715,
S_{teren} = 21.825,70 mp
Categoriza de folosinta a terenului este curti constructii.