




Proprietari:
 CHIȘIU AUREL
 CHIȘIU LENUȚA
 Adresă : Loc. Mediaș, str. Moșnei, f.n.
 CF-uri: 114821 Mediaș
 114822 Mediaș
 Steren: 20 000 mp

-amplasament studiat

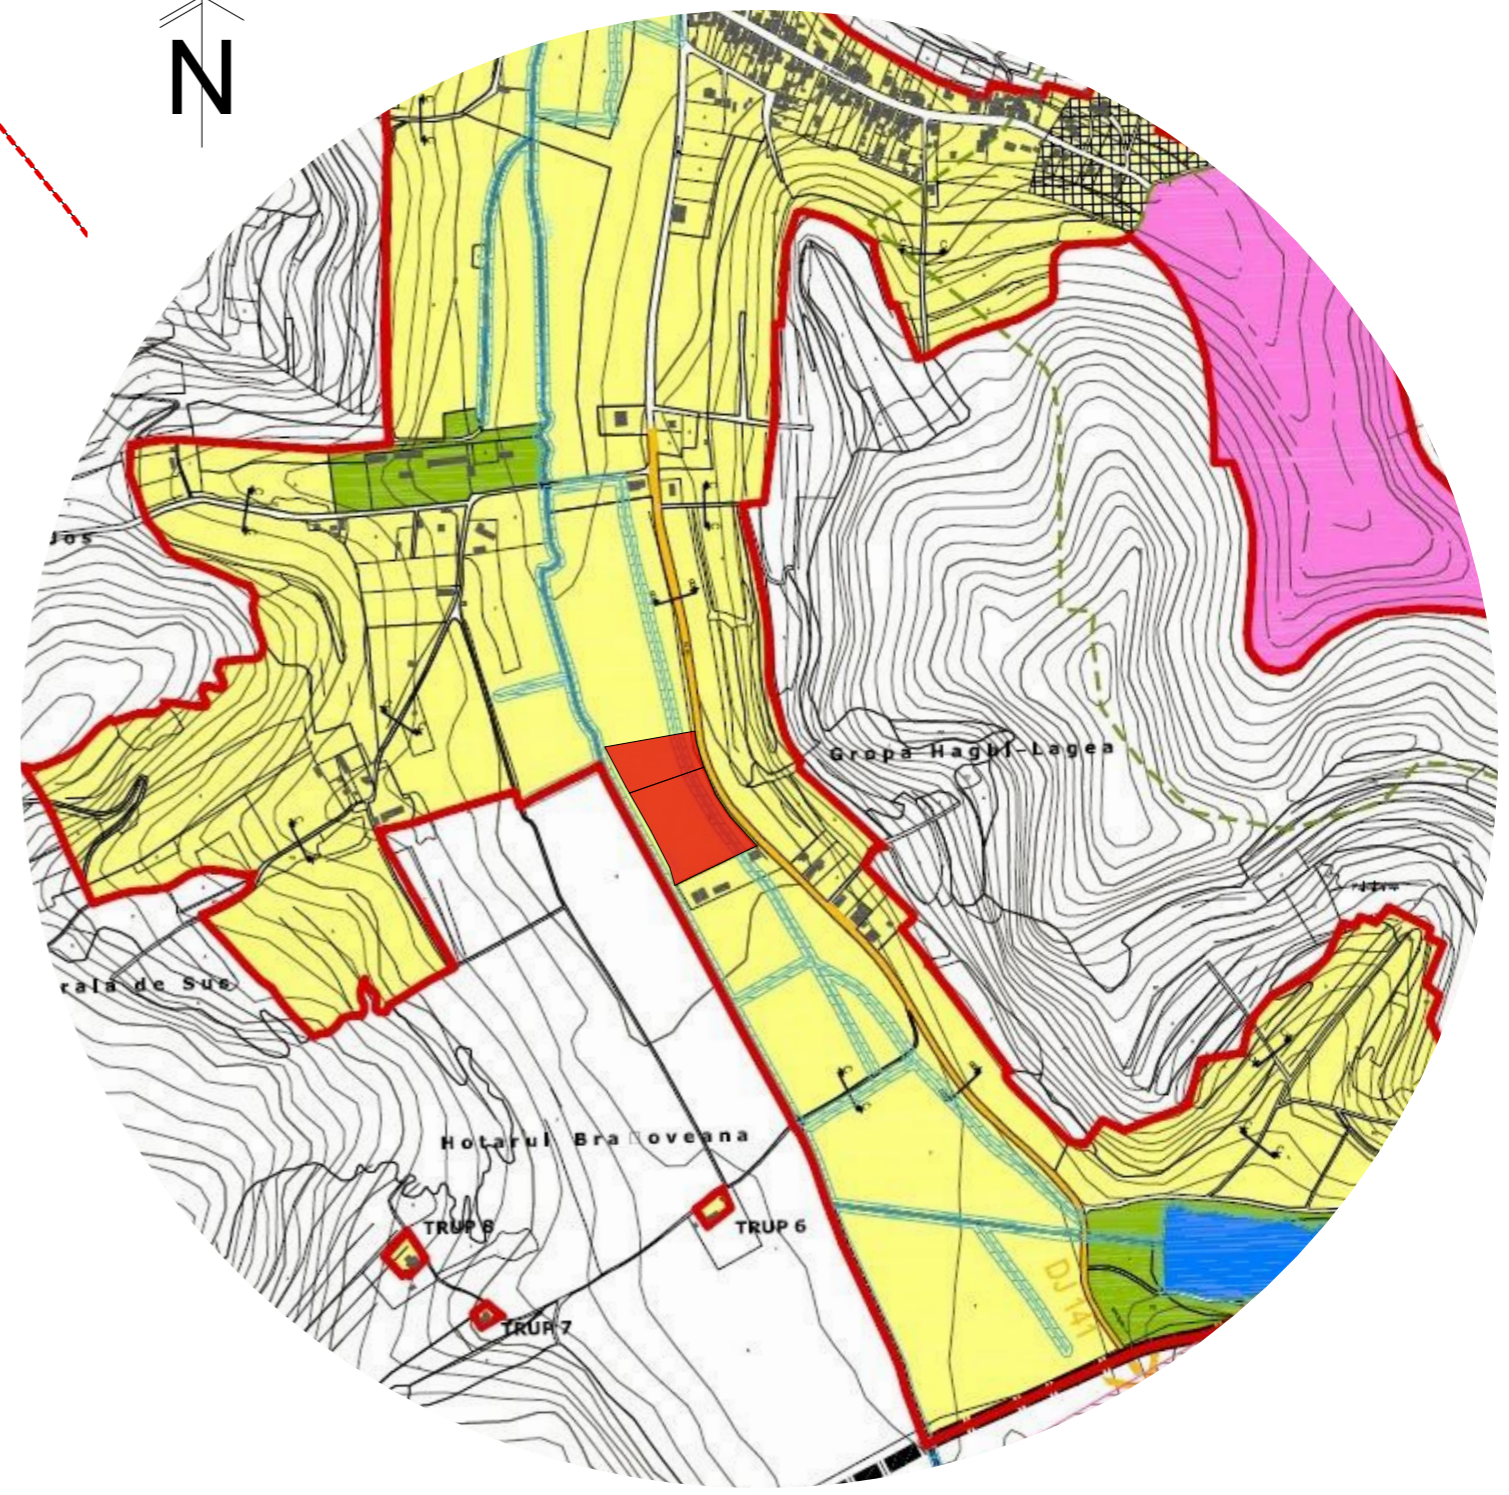

PLAN DE INCADRARE IN ZONA
 SC 1:5 000

INCADRARE IN PUG MEDIAȘ
 SC 1:10 000



VERIFICATOR/ EXPERT	NUME	SEMNATURA	CERINTA	REFERAT / EXPERTIZA NR. / DATA
B.I.A. JIGA diana-denisă C.I.F. 35133271 jud. Sibiu, mun. Mediaș, str. Armurierilor, nr. 7, tel. 0745384536				Beneficiar: CHIȘIU AUREL Amplasament: str. Moșnei, f.n., loc. Mediaș, jud. Sibiu
				Nr. pr. 23/2019
SPECIFICATIE	NUME	SEMNATURA	Scara:	Titlu proiect:
ȘEF PROIECT	arh. Boila Dorin		1:5000 1:10000	Dezmembrare și lotizare zonă de locuit
PROIECTAT	arh. Denisa Jiga		Data: ian. 2020	Titlu plansa: PLAN DE INCADRARE IN ZONA INCADRARE IN PUG MEDIAȘ
DESENAT	arh. Denisa Jiga			Nr. pl. U01