


P.U.D. SOSEAU SIBIULUI



U0 INCADRARE IN TERITORIU

OBIECTIV:
 CONSTRUIRE MAGAZIN MATERIALE DE CONSTRUCTII, DRUMURI SI PLATFORME, PARCAJE, BRANSAMENTE LA UTILITATI, RELETE SI LUCRARI TEHNICO-EDILITARE IN INCINTA, PUT APA, PILON PUBLICITAR, PANOURI DE DIRECTIONARE SI RECLAMA, RECLAME FATADA, CABINA POARTA, COPERTINE CARUCIOARE, AMENAJARE RAFTURI EXTERIOARE ACOPERITE SI PROTEJATE, IMPREJMUIRE, SPATII VERZI, AMENAJARE ACESE, POST TRAF0, PUNCT DE CONEXIUNE, ORGANIZARE DE SANTIER


BENEFICIAR:
 S.C.DEDEMAN S.R.L.

INCADRARE IN ZONA

 LIMITA AMPLASAMENT REGLEMENTAT PRIN P.U.D. (Imobil ce a generat P.U.D. NC 117760 - S=58.444,00mp)

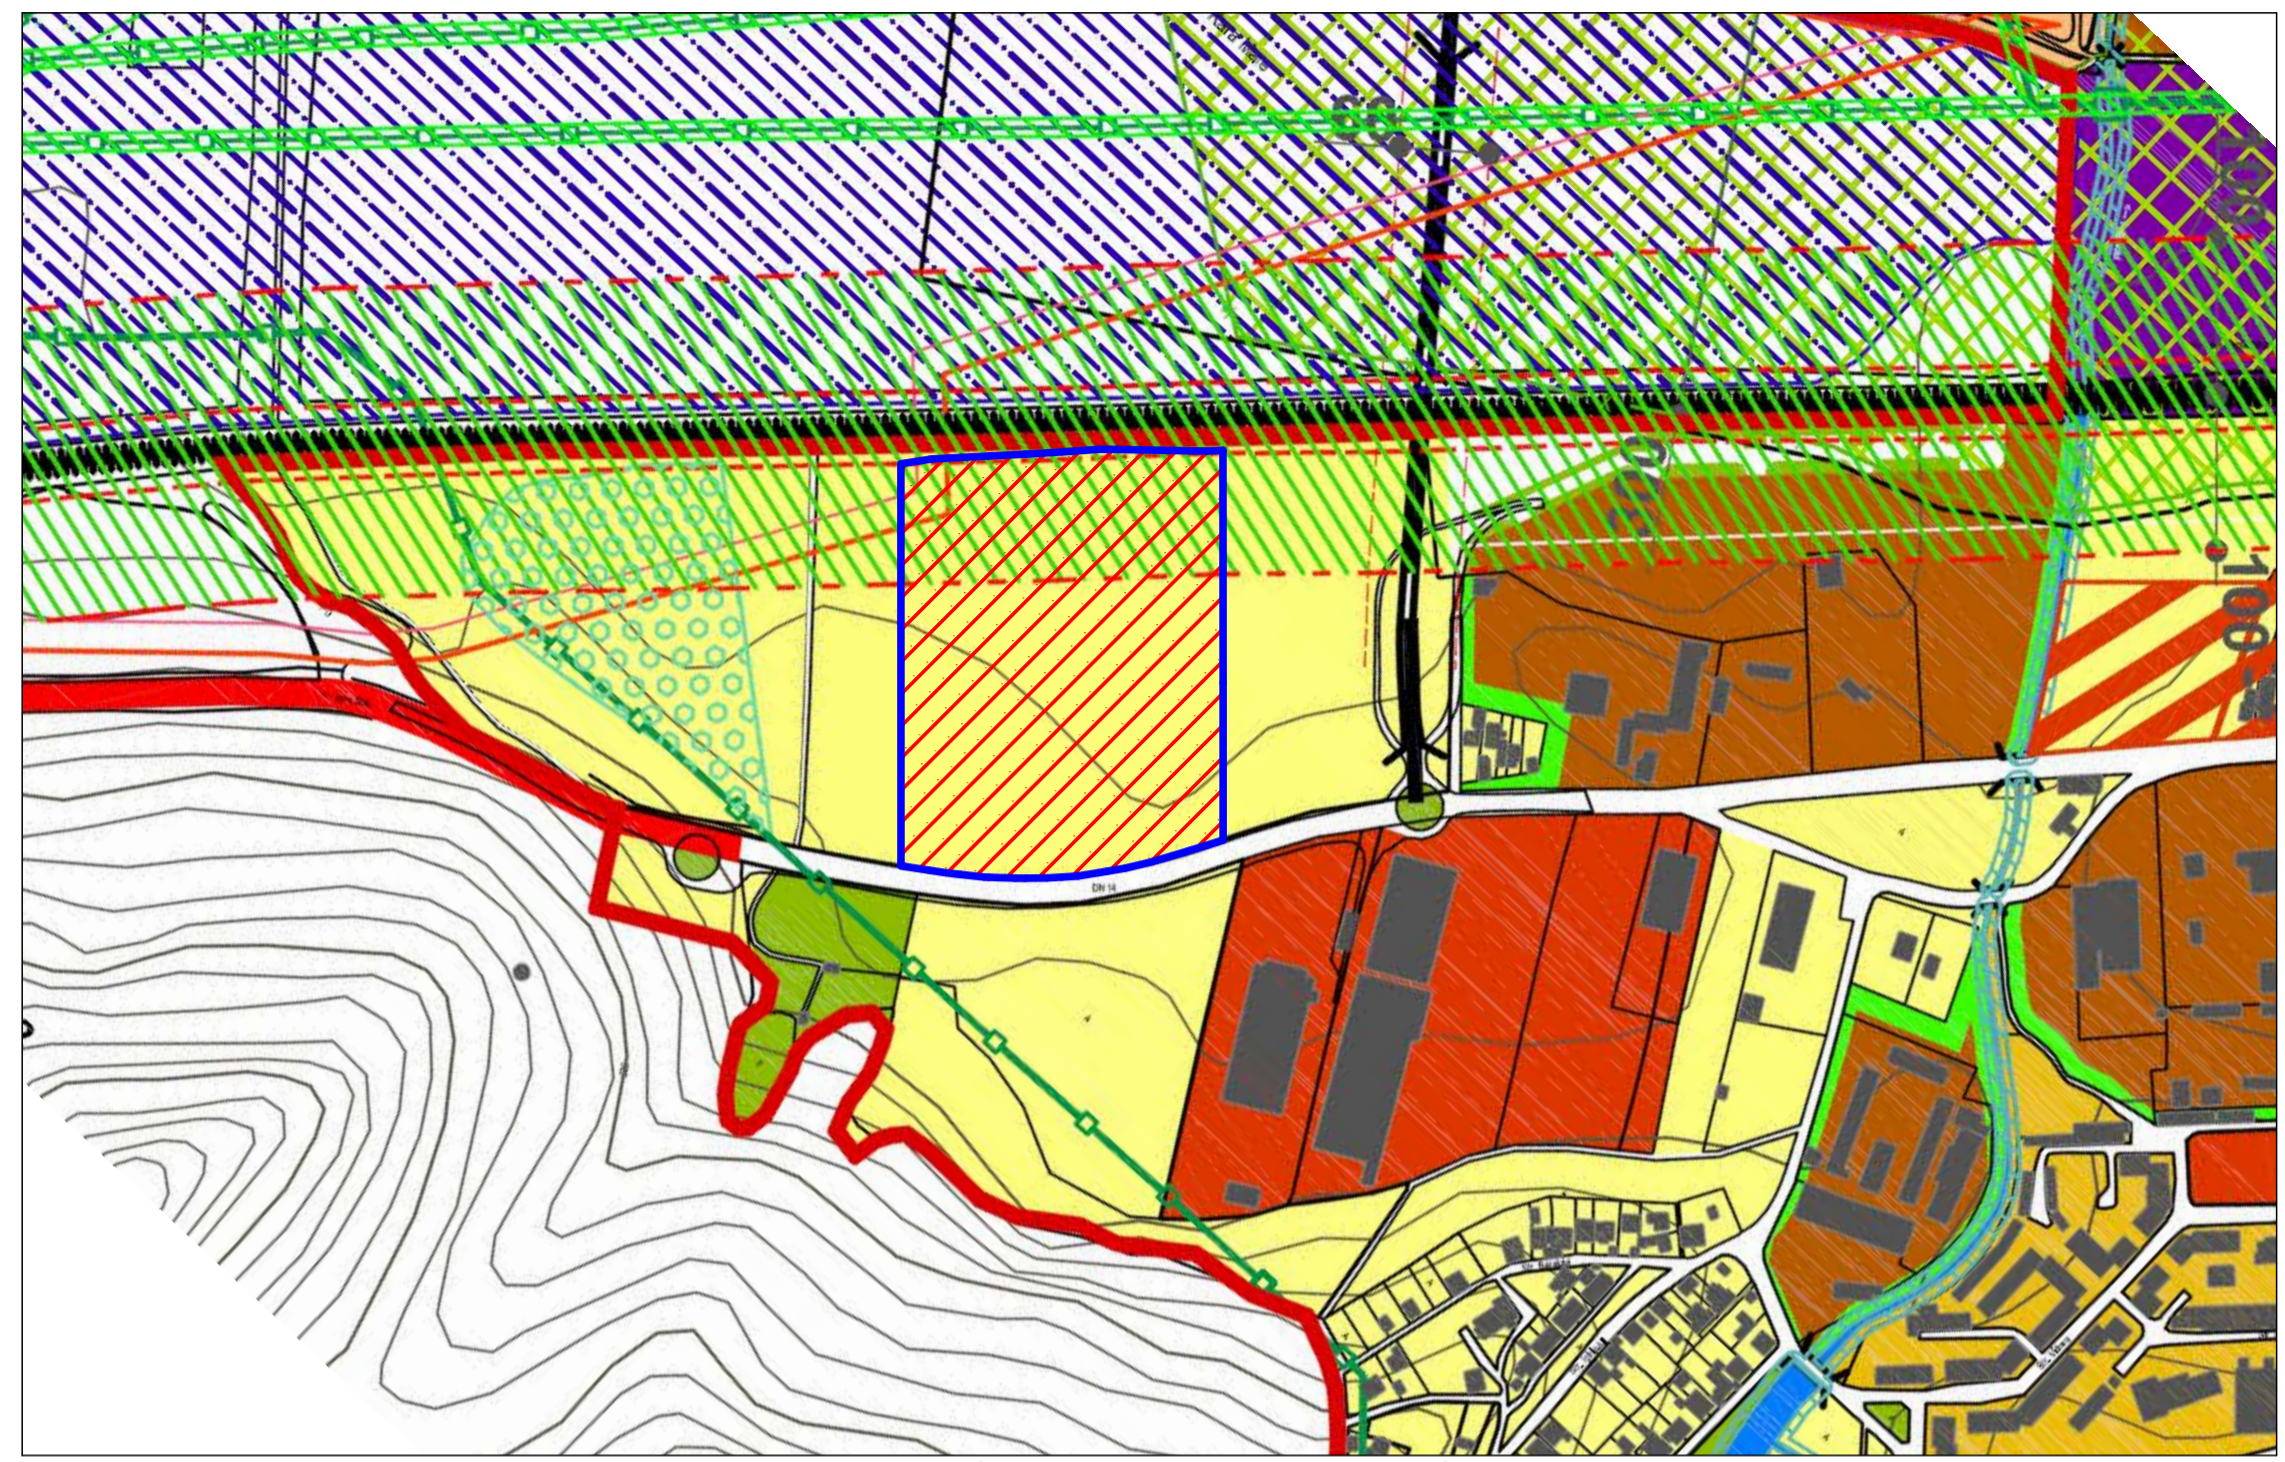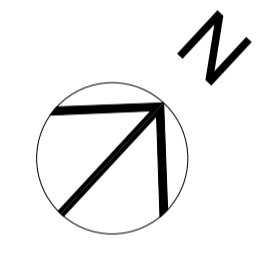

3. suprapunere PUG Medias - Reglementari functionale 1:5000

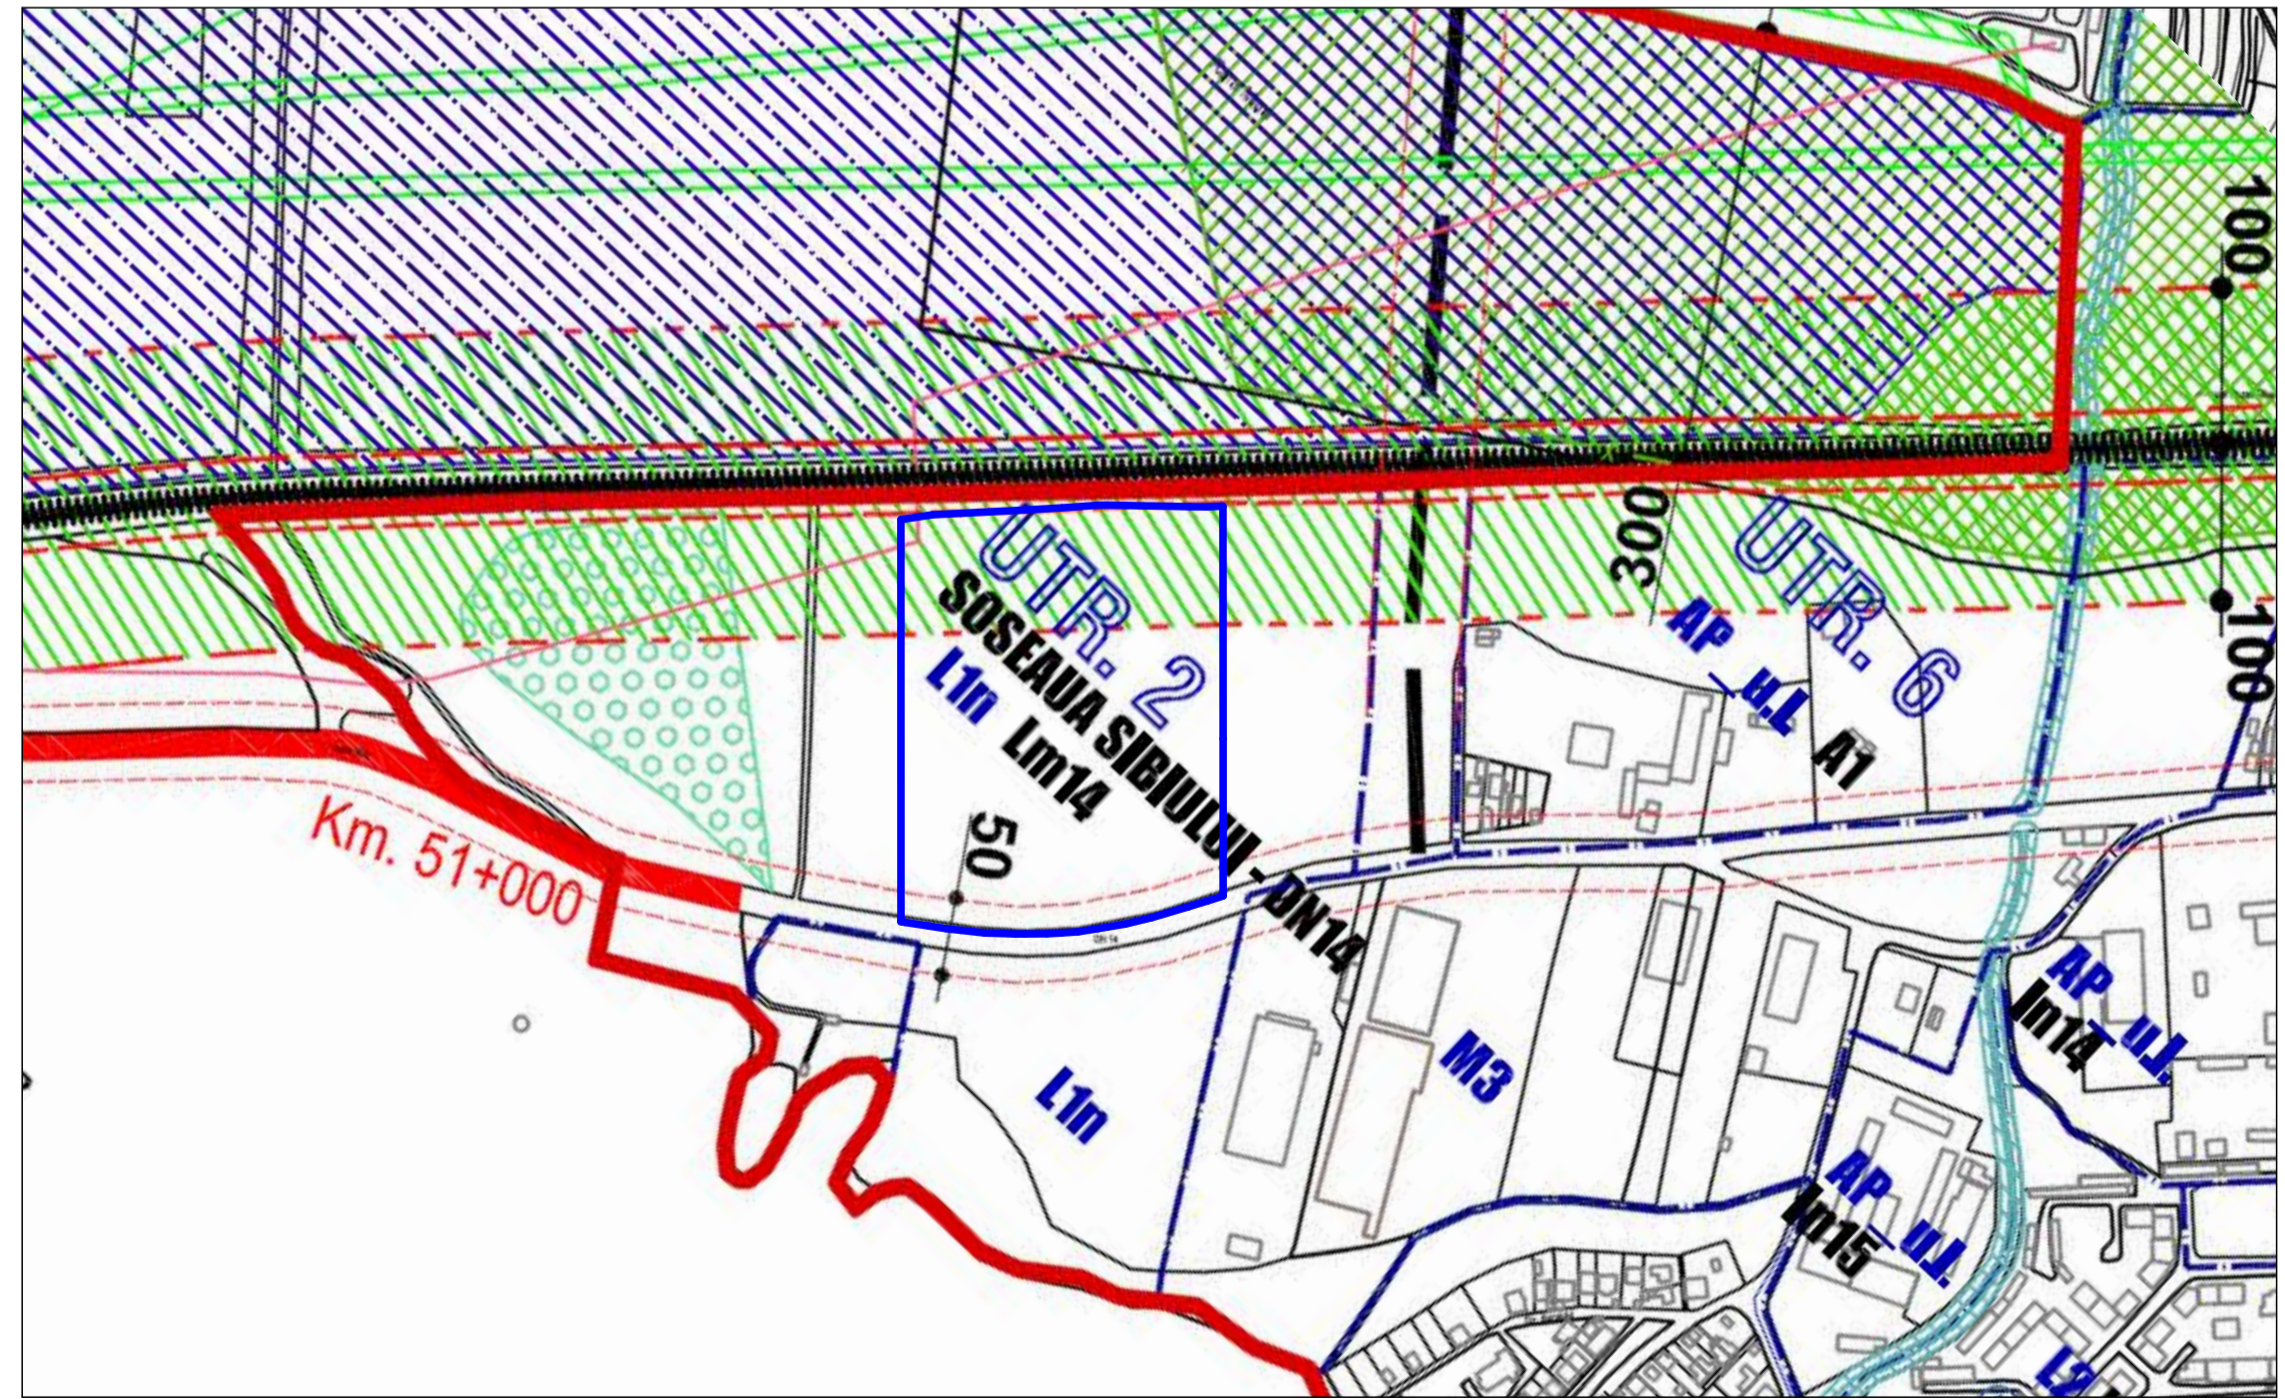

3. suprapunere PUG Medias - UTR-uri 1:5000



1. incadrare in localitate 1:10000



1 Suprapunere satelit - Google Earth 1:5000



1 Suprapunere cadastrala - OCPI e-Terra 1:5000

Beneficiar:
S.C.DEDEMAN S.R.L.
 CUI 2816464, cu sediul in Bacau, strada Al. Tolstol nr. 8-10, jud. Bacau

Obiectiv:
P.U.D. - CONSTRUIRE MAGAZIN MATERIALE DE CONSTRUCTII, DRUMURI SI PLATFORME, PARCAJE, BRANSAMENTE LA UTILITATI, RELETE SI LUCRARI TEHNICO-EDILITARE IN INCINTA, PUT APA, PILON PUBLICITAR, PANOURI DE DIRECTIONARE SI RECLAMA, RECLAME FATADA, CABINA POARTA, COPERTINE CARUCIOARE, AMENAJARE RAFTURI EXTERIOARE ACOPERITE SI PROTEJATE, IMPREJMUIRE, SPATII VERZI, AMENAJARE ACESE, POST TRAF0, PUNCT DE CONEXIUNE, ORGANIZARE DE SANTIER

Adresa:
 Soseaua Sibiului, F.N. mun. Medias, jud. Sibiu, ROMANIA

Adresa de contact:
 LAZAR NEAMT
 Este interzisa copierea si multiplicarea prezentei documentatii fara aprobarea scrisa a S.C. CREATIV PROIECT S.R.L.

Proiectant general:
 S.C. CREATIV PROIECT S.R.L. PIATRA NEAMT
 TEL: 0742/988212; 0740/302724; 0233/227747
 CUI 17536675

Proiectant:
 S.C. CREATIV PROIECT S.R.L. 127/737/27.04.2005

sef proiect: arh. Marius Vadeanu nr. proiect: 53/2023
subproiectant: BACAU scara: 1:5000
 S.C. AG PROIECT S.R.L. BACAU C.U.I. 16413276 304/883/2008-PROIECT format: A2+

proiectant desenat: arh.urb. Valentin Cociorva 420 x roll
sup. urbanism: arh.urb. Valentin Cociorva data: 2024
obiect: OBIECTE COMPONENTE ALE INVESTITIEI rev: 4/8/2024
denumirea plansei: nr. plansei: P.U.D.

INCADRARE IN TERITORIU
 U0

ORDINUL ARHITECTILOR DIN ROMANIA
 4467
 Marius Eugen VADEANU
 Adnotat cu drept de semnatura

