





PARCELA, ZONA STUDIATA

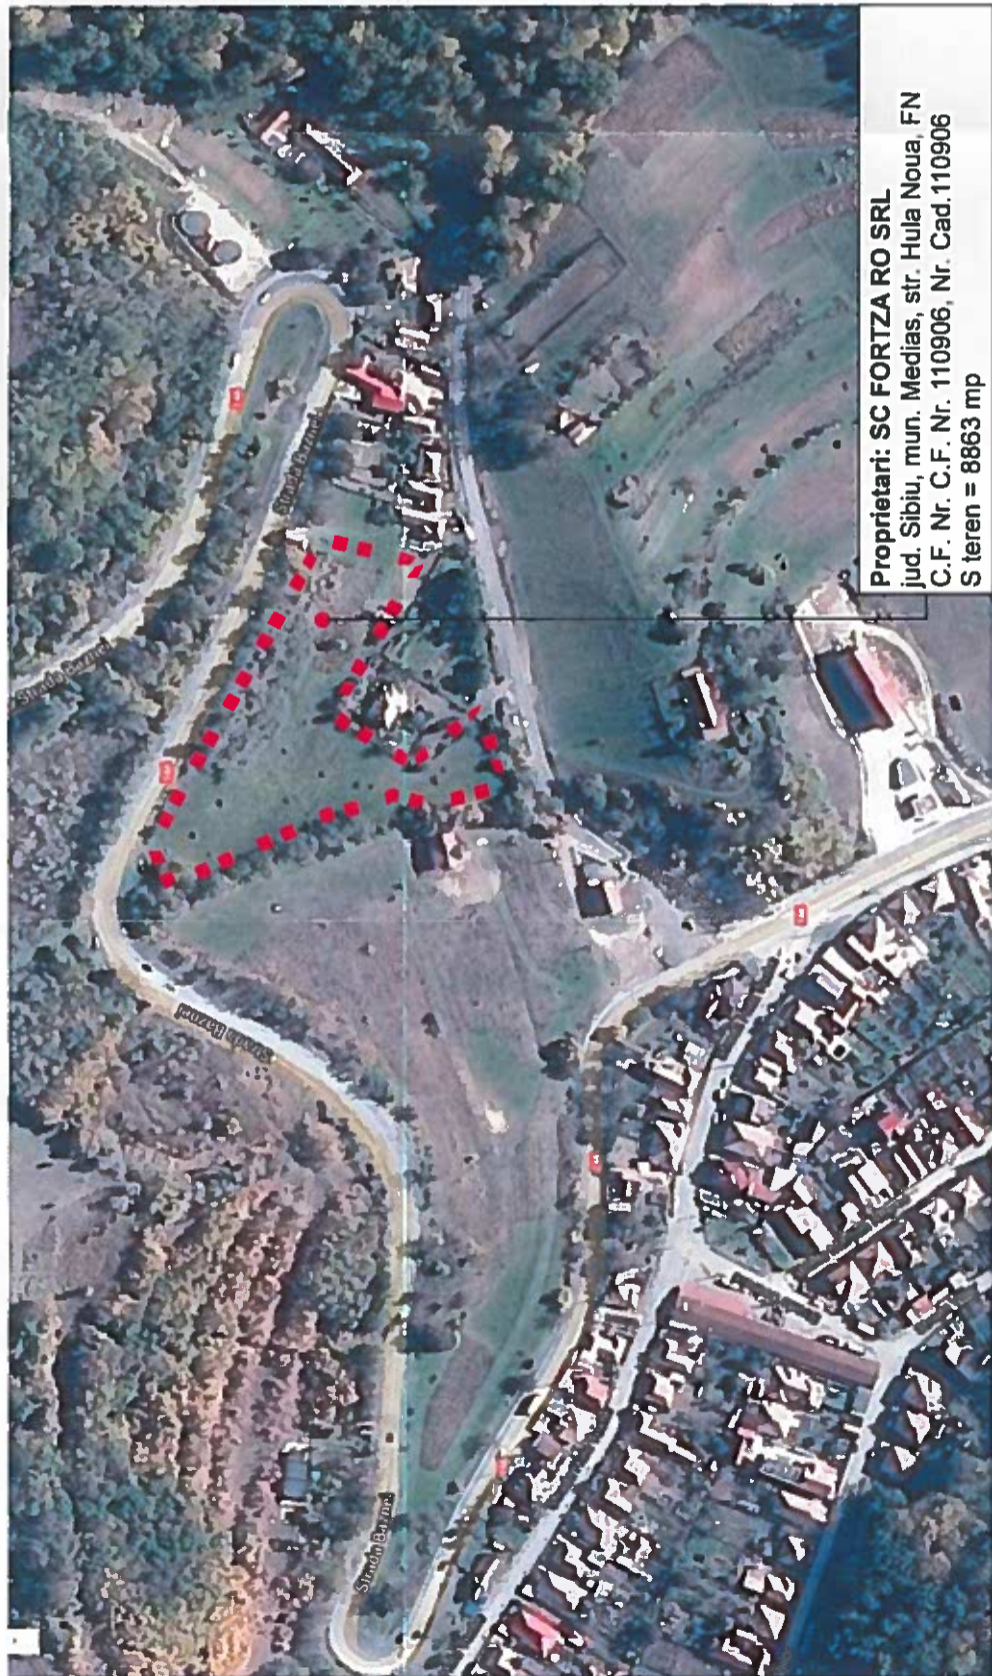

Proprietari: SC FORTIZA RO SRL
jud. Sibiu, mun. Medias, str. Hula Noua, FN
C.F. Nr. C.F. Nr. 110906, Nr. Cad. 110906
S teren = 8863 mp

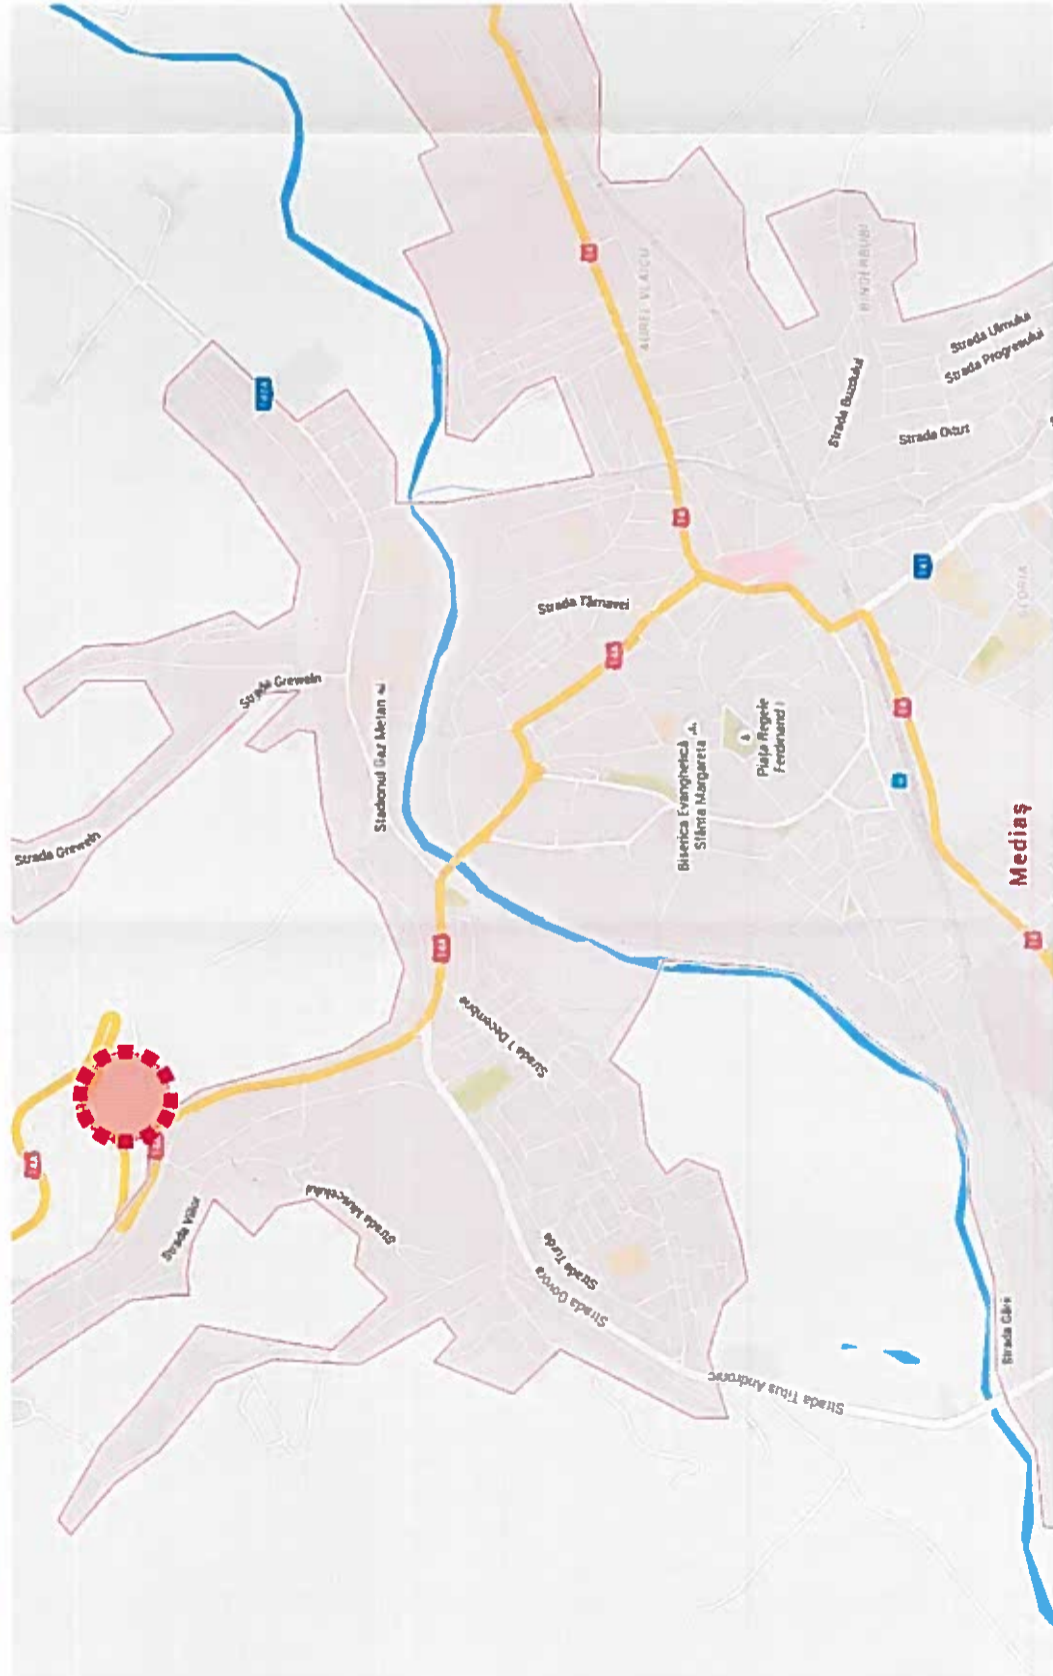

SOCIETATE COMERCIALĂ

STRUCTONICA
S.R.L.

CLUJ-NAPOCA, ROMANIA

ORDINUL ARHITECTILOR DIN ROMANIA
7928
Paula-Roxana
GOSAV
Arhitect cu drept de semnătură

SOCIETATE

FORMA
DESIGN OFFICE
S.R.L.

CLUJ-NAPOCA, ROMANIA

PROIECTANT GENERAL

SC STRUCTONICA SRL
str. G-ral Traian Mosoiu, nr. 50/1, c.p. 500132
Cluj-Napoca, jud. Cluj
J12/1558/2009
CIF: RO 25848724
tel. 0741 04 87 65
office@structonica.com

PROIECTANT DE SPECIALITATE

SC FORMA
DESIGN OFFICE SRL
str. G-ral Traian Mosoiu, nr. 50/1, c.p. 500132
Cluj-Napoca, jud. Cluj
J12/426/2015
CIF: 34101972
tel. 0740 253309
office@forma.com

form-A
design office

COORDONATOR URBANISM

arh. Cristian Banut

SEF PROIECT

arh. Paula R. GOSAV

PROIECTAT/ DESEMAT

arh. Paula R. GOSAV

DESEMAT

stud. arh. Vlad BIJIA

SIMBOL PROIECT

93/2015

FAZA

Aviz inițiere P.U.Z.

REVIZIA

AVIZ DE INITIERE A ELABORARII P.U.Z. PARCELARE SI CONSTRUIRE ANSAMBLU DE LOCUINTE COLECTIVE

ADRESA INVESTITIE

jud. Sibiu, mun. Medias, str. Hula Noua, FN

SIMBOL PLANSĂ

U-01

SCARA

1:-

DATA

februarie 2017

PLAN DE INCADRARE IN ZONA

BENEFICIAR INVESTITIE

SC FORTIZA RO S.R.L.

ADRESA BENEFICIAR

jud. Sibiu, mun. Medias, str. Gari, nr. 10

OBSERVAȚII:
Acest document este proprietatea intelectuală a "SC STRUCTONICA SRL"; el nu poate fi reprodus sau transmis (nici măcar parțial) fără autorizarea expresă (scrisă). Utilizarea lui îi este permisă doar beneficiarului și numai în scopul în care a fost elaborat. Documentul este valabil numai cu semnăturile și ștampila în original.