


NOTA: DISTANTELE DINTRE CLADIRI ASIGURA  
INSORIREA DE 1 1/2 LA  
SOLSTITIUL DE IARNA

**LIMITE**

LIMITA ZONA STUDIATA	
ZONE FUNCTIONALE	
TEREN PENTRU CONSTRUIT	
LOCUINTE	
CAROSABIL	
PIETONAL	

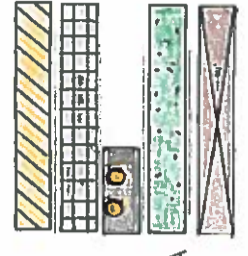

- 1 LOCUINTE PROPUSE
- 2 CURTE SI PARCARE PAVATA
- 3 PUBELE ECOLOGICE
- 4 SPATIU VERDE AMENAJAT+GRADINA
- 5 SPATIU PTR ANEXE GOSPODARESTI



**REGLEMENTARI URBANISTICE**  
Sc 1: 500


SUPRAFATA PARCELA STUDIATA	5000 mp	10000%
SUPR. AFERENTA CONSTRUCTIILOR	1000 mp	2000%
SUPR. AFER. CIRCULATII PARCARI	1300 mp	2600%
SUPR. AFER. ZONA VERDE AMENAJATA	2700 mp	5400%
REGIM ALINIERE	RETRAGERE	500 m
REGIM INALTIME	PROBUS	D + P + E
POT PROBUS	MAXIM	40%
CUT PROBUS	MAXIM	0,80

VERIFICATOR EXPERT	NUME	SEMNATURA	CERINTA	REFERAT/EXPERTIZA/DATE
S.C. ALMA PROIECT S.R.L. MEDIAS		Beneficiar: GIURGIU VALENTINA CARNIEN		
BIROU DE PROIECTARE		GIURGIU GHELVILU si GIURGIU TIBERIU F.		
Aleea Buzias nr.1. A. : tel.fax .0269838160 CU: 7033056		Amplasament: MEDIAS, str.PLOPULUI Fn		
SPECIFICA TIE		SEMNATURA	Scara	Titlu proiect
Sef proiect		c.arh.RUSU S.	1:500	PUZ - DEZMEMBRARE TEREN PENTRU CONSTRUIT LOCUINTE
Proiectat		c.arh.RUSU S.		
Desenat		c.arh.RUSU S.	Data: 2017	Titlu plansa
				REGLEMENTARI URBANISTICE nr. 03



PLAN DE INCADRARE IN ZONA  
Scara 1:2000

ANULUI 2012 SIBIU  
CASA NR. 12/110  
25.SEP.2012

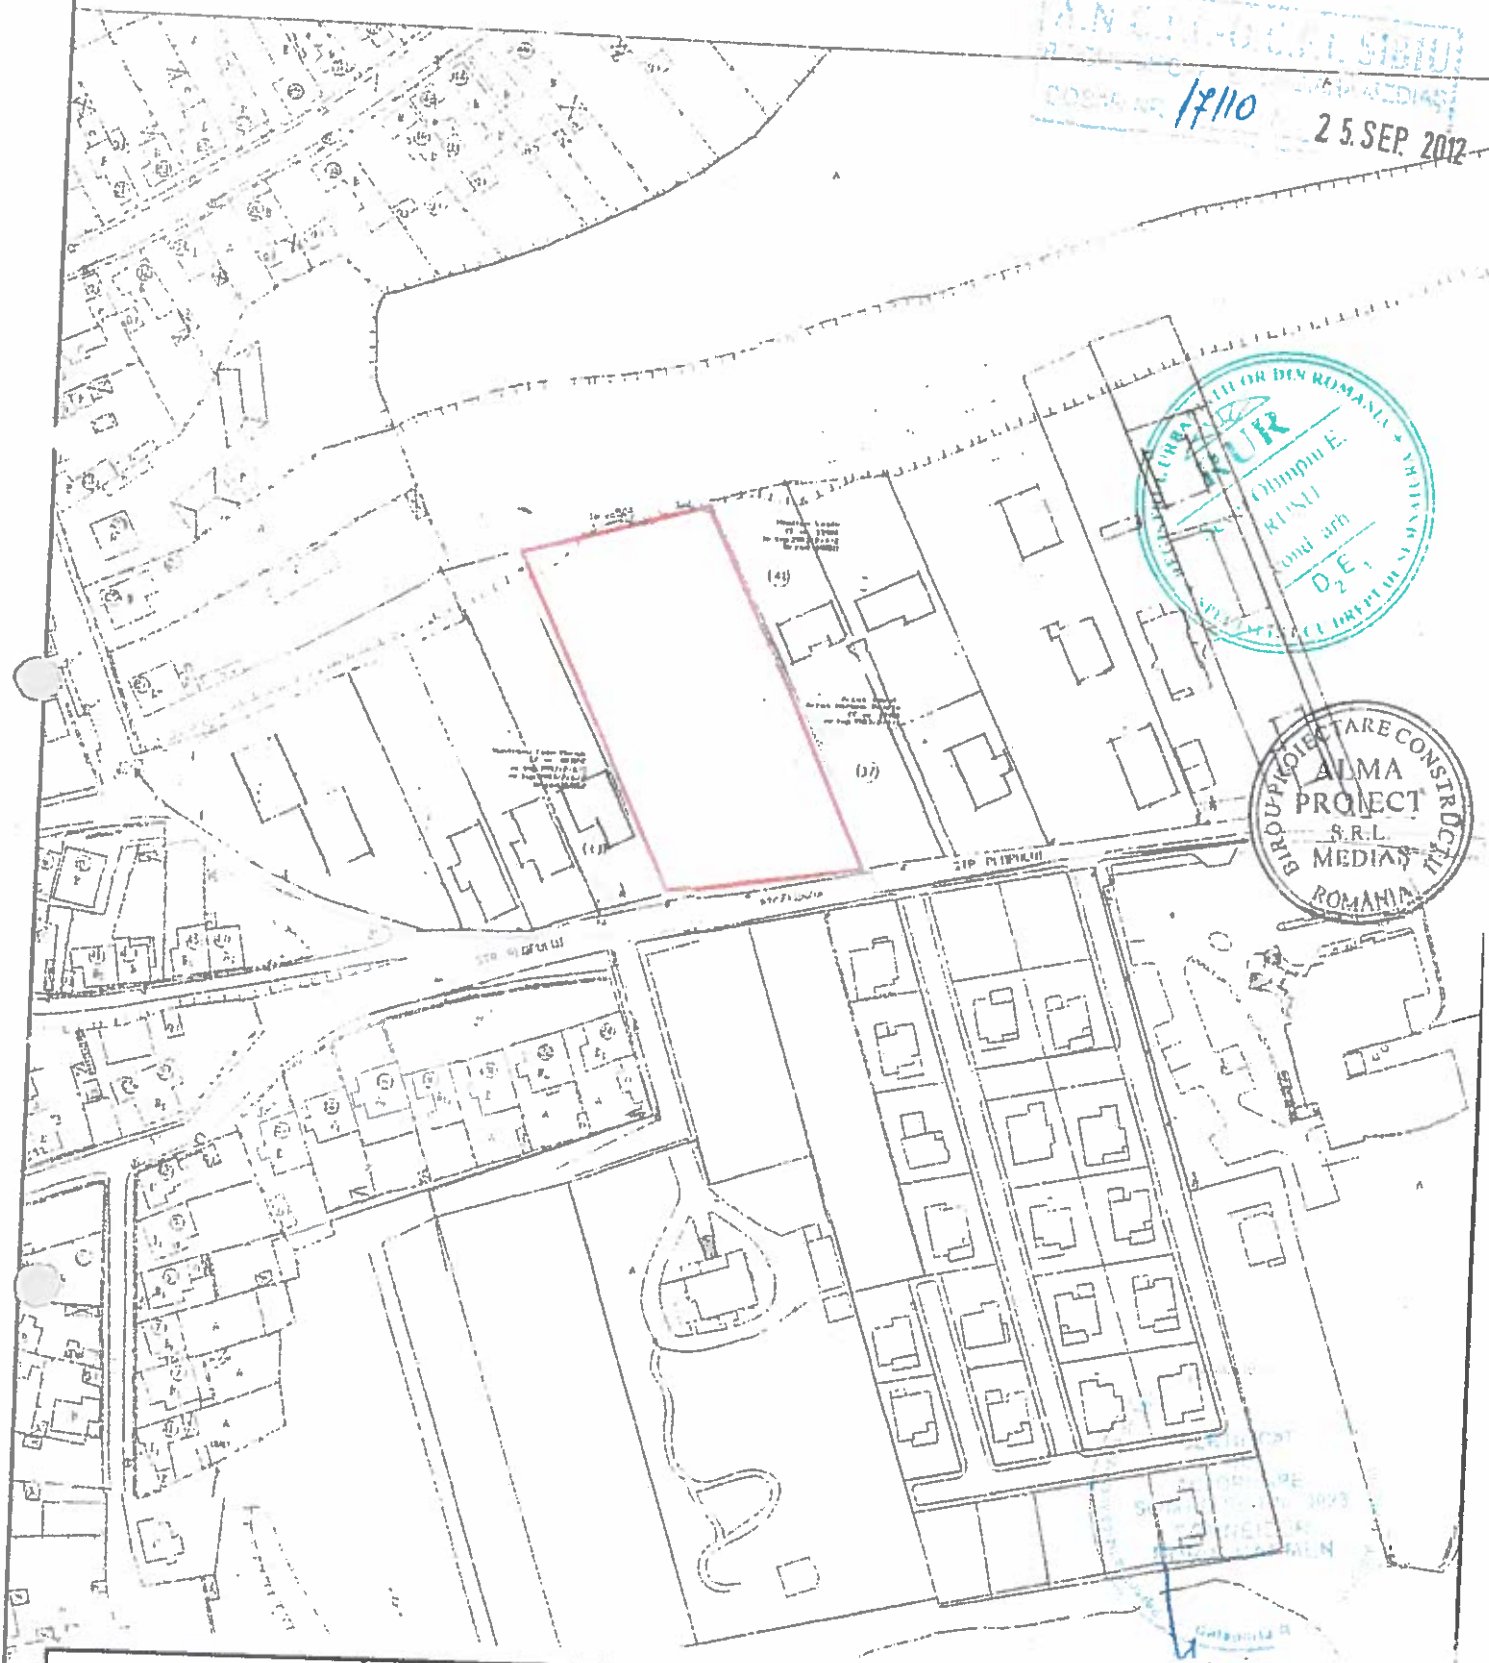

VERIFICATOR EXPERT		NUME	SEMNATURA	CERINTA	REFERAT/EXPERTIZA/DATA
S.C., "ALMA PROIECT" S.R.L. MEDIAS BIROU DE PROIECTARE Aleea Buzias nr.1 A; tel. fax .0269838160 CUI 7033056			Beneficiar: GIURGIU VALENTINA, GIURGIU GHE., GIURGIU TIBERIU Amplasament: MEDIAS str. PLOPULUI FN.		Proiect nr. 017
SPECIFICA TIE	NUME	SEMNATURA	Scara 1:50	Titlu Proiect PUZ-DEZMEMBRARE TEREN PTR. CONSTRUIRE LOCUINTE	Faza PUZ
Sef proiect	c.arh.RUSU S.		Data: 2017	Titlu Plansa INCADRARE IN ZONA	Plansa nr. 01
Proiectat	c.arh.RUSU S.				
Desenat	c.arh.RUSU S.				