

JUDEȚUL SIBIU
PRIMĂRIA MUNICIPIULUI MEDIAȘ

**ANUNȚ DE ATRIBUIRE DIRECTĂ PE BAZĂ DE ABONAMENT A
PARCARILOR LA DOMICILIU AFLATE PE DOMENIU PUBLIC
AL MUNICIPIULUI MEDIAȘ**

Primăria municipiului Mediaș, cu sediul în Mediaș, P-ța Corneliu Coposu nr.3, anunță atribuirea directă pe bază de abonament a **parcărilor la domiciliu**, aflate pe domeniul public al municipiului Mediaș, libere, conform H.C.L. nr.139/2021 și a planurilor anexate,

În cazul în care, pe un loc de parcare de domiciliu, există o singură cerere depusă, atribuirea se face în favoarea solicitantului, **pe bază de abonament**.

Cererile pentru obținerea unui loc de parcare se depun în perioada 05.10.2021 – 15.10.2021, la Primăria municipiului Mediaș, la Centrul de Informare Cetățeni, de luni până joi, între orele 8,00-15,30, iar Vineri între orele 8,00-13,00.

În cazul în care, pe un loc de parcare de domiciliu, există două sau mai multe cereri înregistrate la Primăria municipiului Mediaș, atribuirea locurilor de parcare se face prin licitație publică.

În acest caz informațiile privind data licitației, procurarea documentației de licitație, precum și perioada de depunere a ofertelor, vor fi făcute public prin afișare pe site-ul Primăriei mun. Mediaș, prin mijloace mass media, după perioada menționată mai sus.

Documentele necesare pentru atribuirea unui loc de parcare pe bază de abonament sunt următoarele:

- copie după actul de identitate al solicitantului;
- certificat fiscal emis de Primăria municipiului Mediaș;
- documente privind imobilul: copie după actul de proprietate, contractul de închiriere, actul de donație sau moștenire, s.a., după caz;
- copie după certificatul de înmatriculare al autovehiculului deținut în proprietate sau leasing;
- documente privind dreptul de proprietate asupra autovehiculului/leasing
- certificate de handicap, dacă este cazul;

Repartizarea locurilor de parcare se va face cu respectarea Regulamentului de organizare și funcționare a sistemului de administrare a parcarilor de domiciliu din municipiul Mediaș, aprobat prin H.C.L. nr.139/2021, publicat pe site-ul Primăriei municipiului Mediaș și pe care vă rugăm să-l consultați.

Informații suplimentare se pot obține zilnic de la Primăria municipiului Mediaș, tel.0269803848.

TABEL CU LOCURILE DE PARCARE LIBERE - STRADA CHRISTIAN SCHESSAEUS

NR.CRT.	STRADA	NR.LOC PARCARE
1	Strada CHRISTIAN SCHESSAEUS	4
2	Strada CHRISTIAN SCHESSAEUS	8
3	Strada CHRISTIAN SCHESSAEUS	9
4	Strada CHRISTIAN SCHESSAEUS	10
5	Strada CHRISTIAN SCHESSAEUS	11
6	Strada CHRISTIAN SCHESSAEUS	14
7	Strada CHRISTIAN SCHESSAEUS	15
8	Strada CHRISTIAN SCHESSAEUS	16
9	Strada CHRISTIAN SCHESSAEUS	18
10	Strada CHRISTIAN SCHESSAEUS	29
11	Strada CHRISTIAN SCHESSAEUS	32
12	Strada CHRISTIAN SCHESSAEUS	33

Str. Carpati



 - LIBERE - 12 locuri
 - ATRIBUITE

TABEL CU LOCURILE DE PARCARE LIBERE - STRADA BUCIUM


NR.CRT.	STRADA	NR.LOC PARCARE
1	Strada BUCIUM	2
2	Strada BUCIUM	3
3	Strada BUCIUM	6
4	Strada BUCIUM	8
5	Strada BUCIUM	9
6	Strada BUCIUM	10
7	Strada BUCIUM	12
8	Strada BUCIUM	13
9	Strada BUCIUM	15
10	Strada BUCIUM	16
11	Strada BUCIUM	18
12	Strada BUCIUM	51
13	Strada BUCIUM	52
14	Strada BUCIUM	53
15	Strada BUCIUM	54
16	Strada BUCIUM	55

permis proprietarii de loc. 33

STR. BUCIUM


LIBERE - 16 locuri
ATRIBUITE

BUCIUM
16 LIBERE

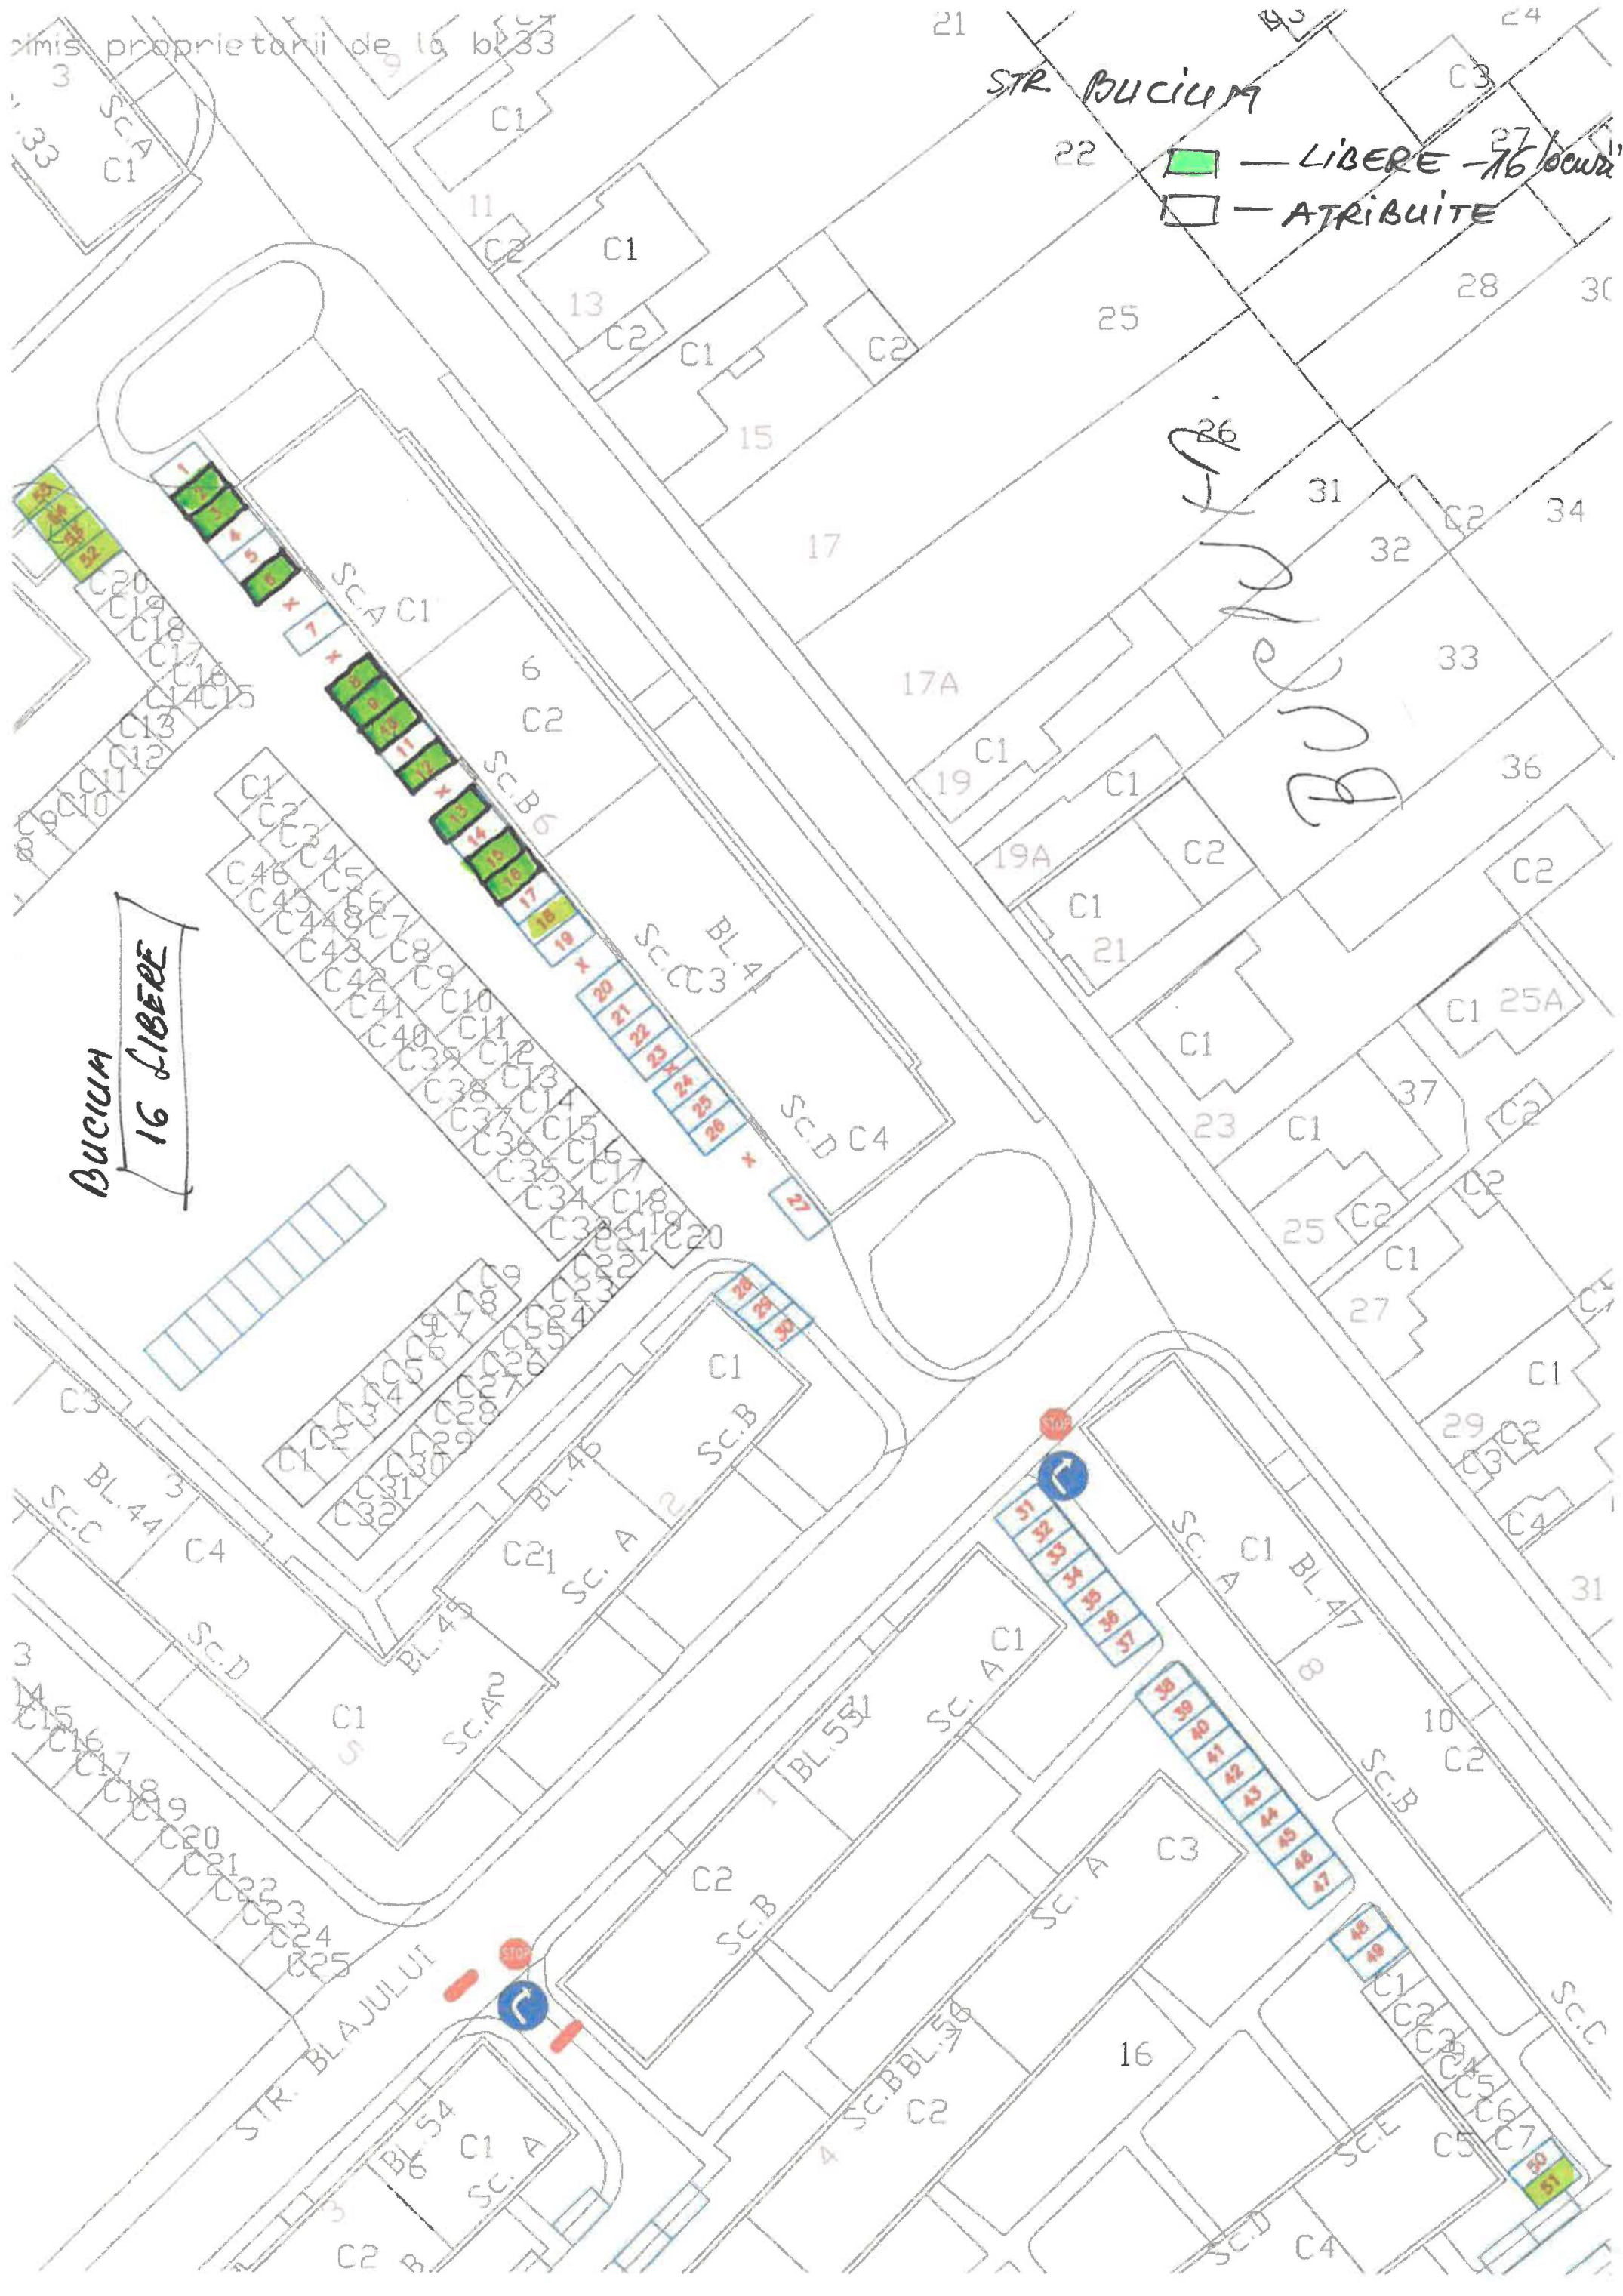

TABEL CU LOCURILE DE PARCARE LIBERE - STRADA ARIES

NR.CRT.	STRADA	NR.LOC PARCARE
1	Strada ARIEȘ	4
2	Strada ARIEȘ	14
3	Strada ARIEȘ	27
4	Strada ARIEȘ	29

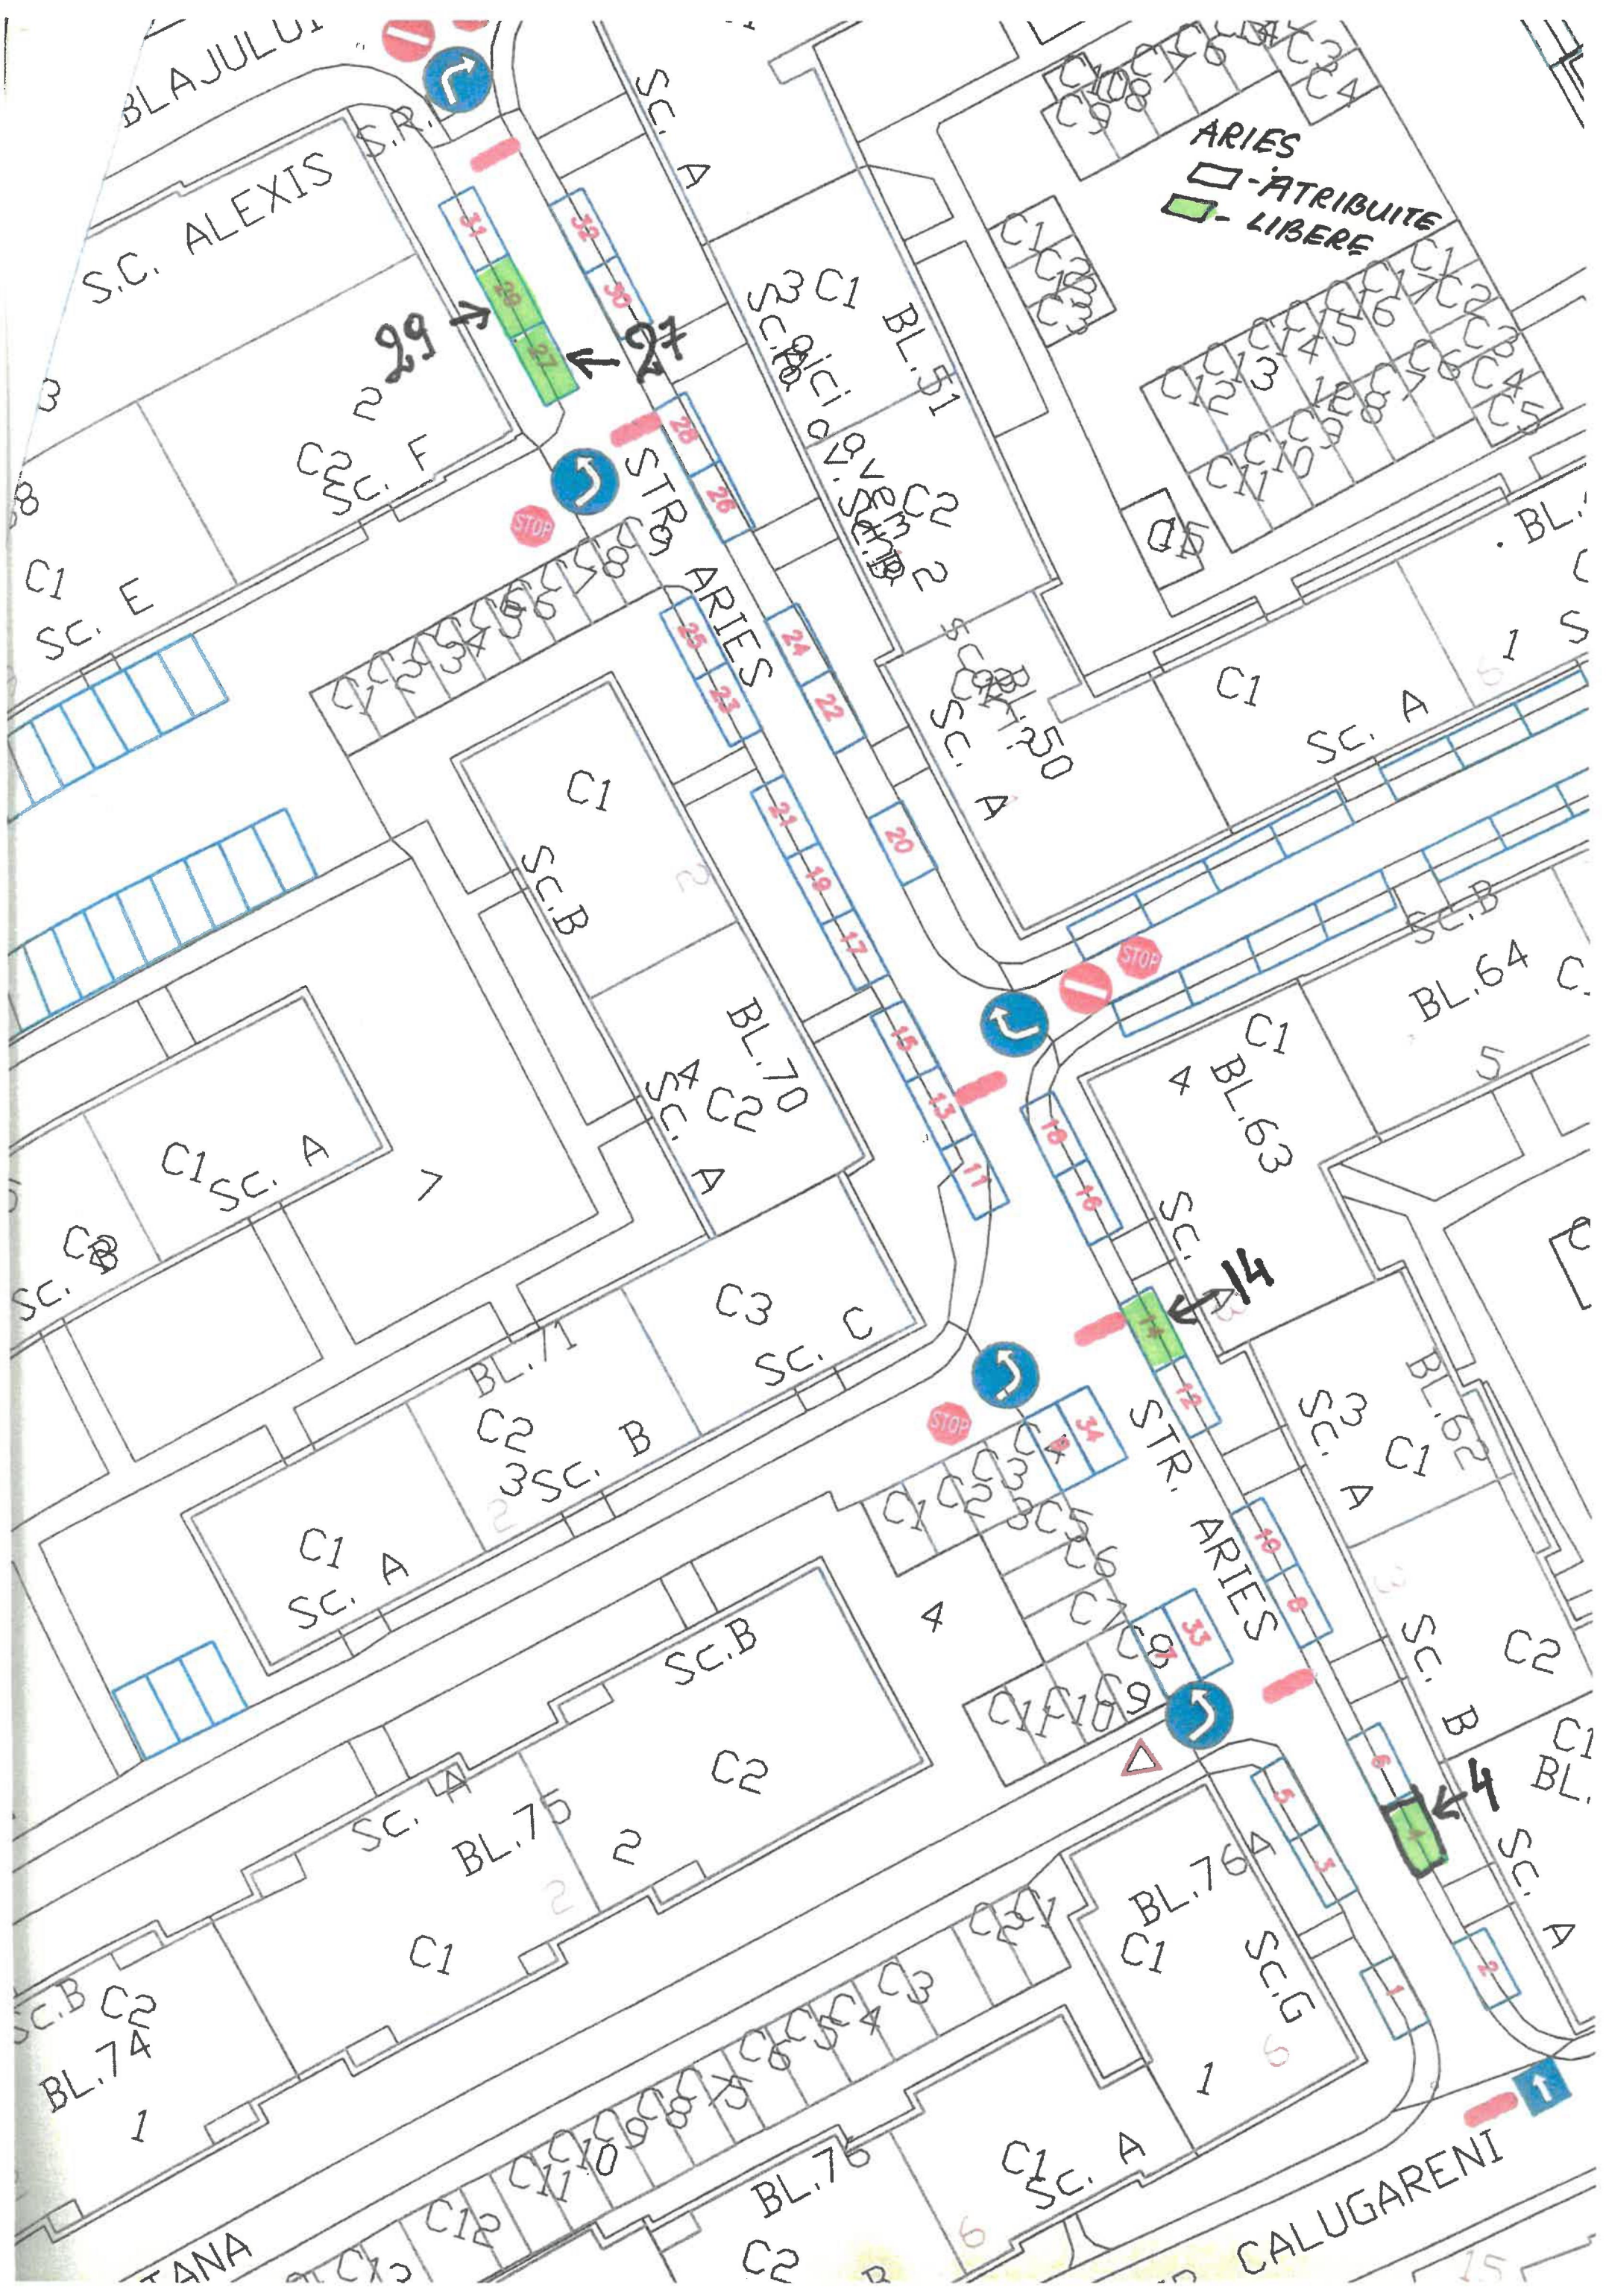

TABEL CU LOCURILE DE PARCARE LIBERE - STRADA FELEAC

NR.CRT.	STRADA	NR.LOC PARCARE
1	Strada FELEAC	3
2	Strada FELEAC	9
3	Strada FELEAC	11
4	Strada FELEAC	14
5	Strada FELEAC	15
6	Strada FELEAC	16
7	Strada FELEAC	19
8	Strada FELEAC	25
9	Strada FELEAC	32
10	Strada FELEAC	41
11	Strada FELEAC	48
12	Strada FELEAC	64
13	Strada FELEAC	73
14	Strada FELEAC	74
15	Strada FELEAC	76
16	Strada FELEAC	77
17	Strada FELEAC	80
18	Strada FELEAC	82
19	Strada FELEAC	83
20	Strada FELEAC	84
21	Strada FELEAC	85
22	Strada FELEAC	86
23	Strada FELEAC	89
24	Strada FELEAC	90
25	Strada FELEAC	94
26	Strada FELEAC	100
27	Strada FELEAC	101
28	Strada FELEAC	103
29	Strada FELEAC	104
30	Strada FELEAC	105
31	Strada FELEAC	108
32	Strada FELEAC	109
33	Strada FELEAC	110
34	Strada FELEAC	111
35	Strada FELEAC	112
36	Strada FELEAC	113
37	Strada FELEAC	115
38	Strada FELEAC	119
39	Strada FELEAC	122
40	Strada FELEAC	124
41	Strada FELEAC	125
42	Strada FELEAC	127
43	Strada FELEAC	140

STR. FELEAC
 [Green Box] - LIBERE - 43 locuri
 [White Box] - ATRIBUITE



STRADA LOTRU

NR.CRT.	TABEL CU LOCURILE LIBERE - LOTRU	NR.LOC PARCARE
1	Strada LOTRU	1
2	Strada LOTRU	2
3	Strada LOTRU	4
4	Strada LOTRU	5
5	Strada LOTRU	6
6	Strada LOTRU	7
7	Strada LOTRU	9
8	Strada LOTRU	10
9	Strada LOTRU	13
10	Strada LOTRU	14
11	Strada LOTRU	15
12	Strada LOTRU	16
13	Strada LOTRU	17
14	Strada LOTRU	18
15	Strada LOTRU	19
16	Strada LOTRU	25
17	Strada LOTRU	28
18	Strada LOTRU	29
19	Strada LOTRU	31
20	Strada LOTRU	32
21	Strada LOTRU	33
22	Strada LOTRU	35
23	Strada LOTRU	36
24	Strada LOTRU	37
25	Strada LOTRU	38
26	Strada LOTRU	39
27	Strada LOTRU	43
28	Strada LOTRU	44
29	Strada LOTRU	45
30	Strada LOTRU	48
31	Strada LOTRU	49
32	Strada LOTRU	50
33	Strada LOTRU	51
34	Strada LOTRU	52
35	Strada LOTRU	53
36	Strada LOTRU	54
37	Strada LOTRU	55
38	Strada LOTRU	56
39	Strada LOTRU	59
40	Strada LOTRU	60
41	Strada LOTRU	61
42	Strada LOTRU	65
43	Strada LOTRU	66
44	Strada LOTRU	67
45	Strada LOTRU	68
46	Strada LOTRU	69
47	Strada LOTRU	70
48	Strada LOTRU	77
49	Strada LOTRU	97

TABEL CU LOCURILE DE PARCARE LIBERE - STRADA DUPĂ ZID

NR.CRT.	STRADA	NR.LOC PARCARE
1	Strada DUPĂ ZID	82
2	Strada DUPĂ ZID	83
3	Strada DUPĂ ZID	90
4	Strada DUPĂ ZID	91
5	Strada DUPĂ ZID	92
6	Strada DUPĂ ZID	93
7	Strada DUPĂ ZID	94
8	Strada DUPĂ ZID	95
9	Strada DUPĂ ZID	96
10	Strada DUPĂ ZID	97
11	Strada DUPĂ ZID	98
12	Strada DUPĂ ZID	99
13	Strada DUPĂ ZID	110
14	Strada DUPĂ ZID	115
15	Strada DUPĂ ZID	116
16	Strada DUPĂ ZID	119
17	Strada DUPĂ ZID	121

TABEL CU LOCURILE DE PARCARE LIBERE - STRADA ALEEA SOVATA

NR.CRT.	STRADA	NR.LOC PARCARE
1	Strada ALEEA SOVATA	2
2	Strada ALEEA SOVATA	4
3	Strada ALEEA SOVATA	8
4	Strada ALEEA SOVATA	9
5	Strada ALEEA SOVATA	10
6	Strada ALEEA SOVATA	11
7	Strada ALEEA SOVATA	12
8	Strada ALEEA SOVATA	13
9	Strada ALEEA SOVATA	17
10	Strada ALEEA SOVATA	18
11	Strada ALEEA SOVATA	19
12	Strada ALEEA SOVATA	21
13	Strada ALEEA SOVATA	22
14	Strada ALEEA SOVATA	23
15	Strada ALEEA SOVATA	24
16	Strada ALEEA SOVATA	25
17	Strada ALEEA SOVATA	28
18	Strada ALEEA SOVATA	30
19	Strada ALEEA SOVATA	31
20	Strada ALEEA SOVATA	35

ALEEA SOVATA.

 ATRIBUITE
 LIBERE - 2.0 locuri



TABEL CU LOCURILE DE PARCARE LIBERE - STRADA SADU

NR.CRT.	STRADA	NR.LOC PARCARE
1	Strada SADU	1
2	Strada SADU	2
3	Strada SADU	3
4	Strada SADU	4
5	Strada SADU	5
6	Strada SADU	6
7	Strada SADU	7
8	Strada SADU	9
9	Strada SADU	16
10	Strada SADU	19


TABEL CU LOCURILE DE PARCARE LIBERE - STRADA BASTIONULUI

NR.CRT.	STRADA	NR.LOC PARCARE
1	Strada BASTIONULUI	19
2	Strada BASTIONULUI	28
3	Strada BASTIONULUI	39
4	Strada BASTIONULUI	87
5	Strada BASTIONULUI	97

STR BASTIONULUI

□ ATRIBUITE

■ LIBERE - 5 locuri

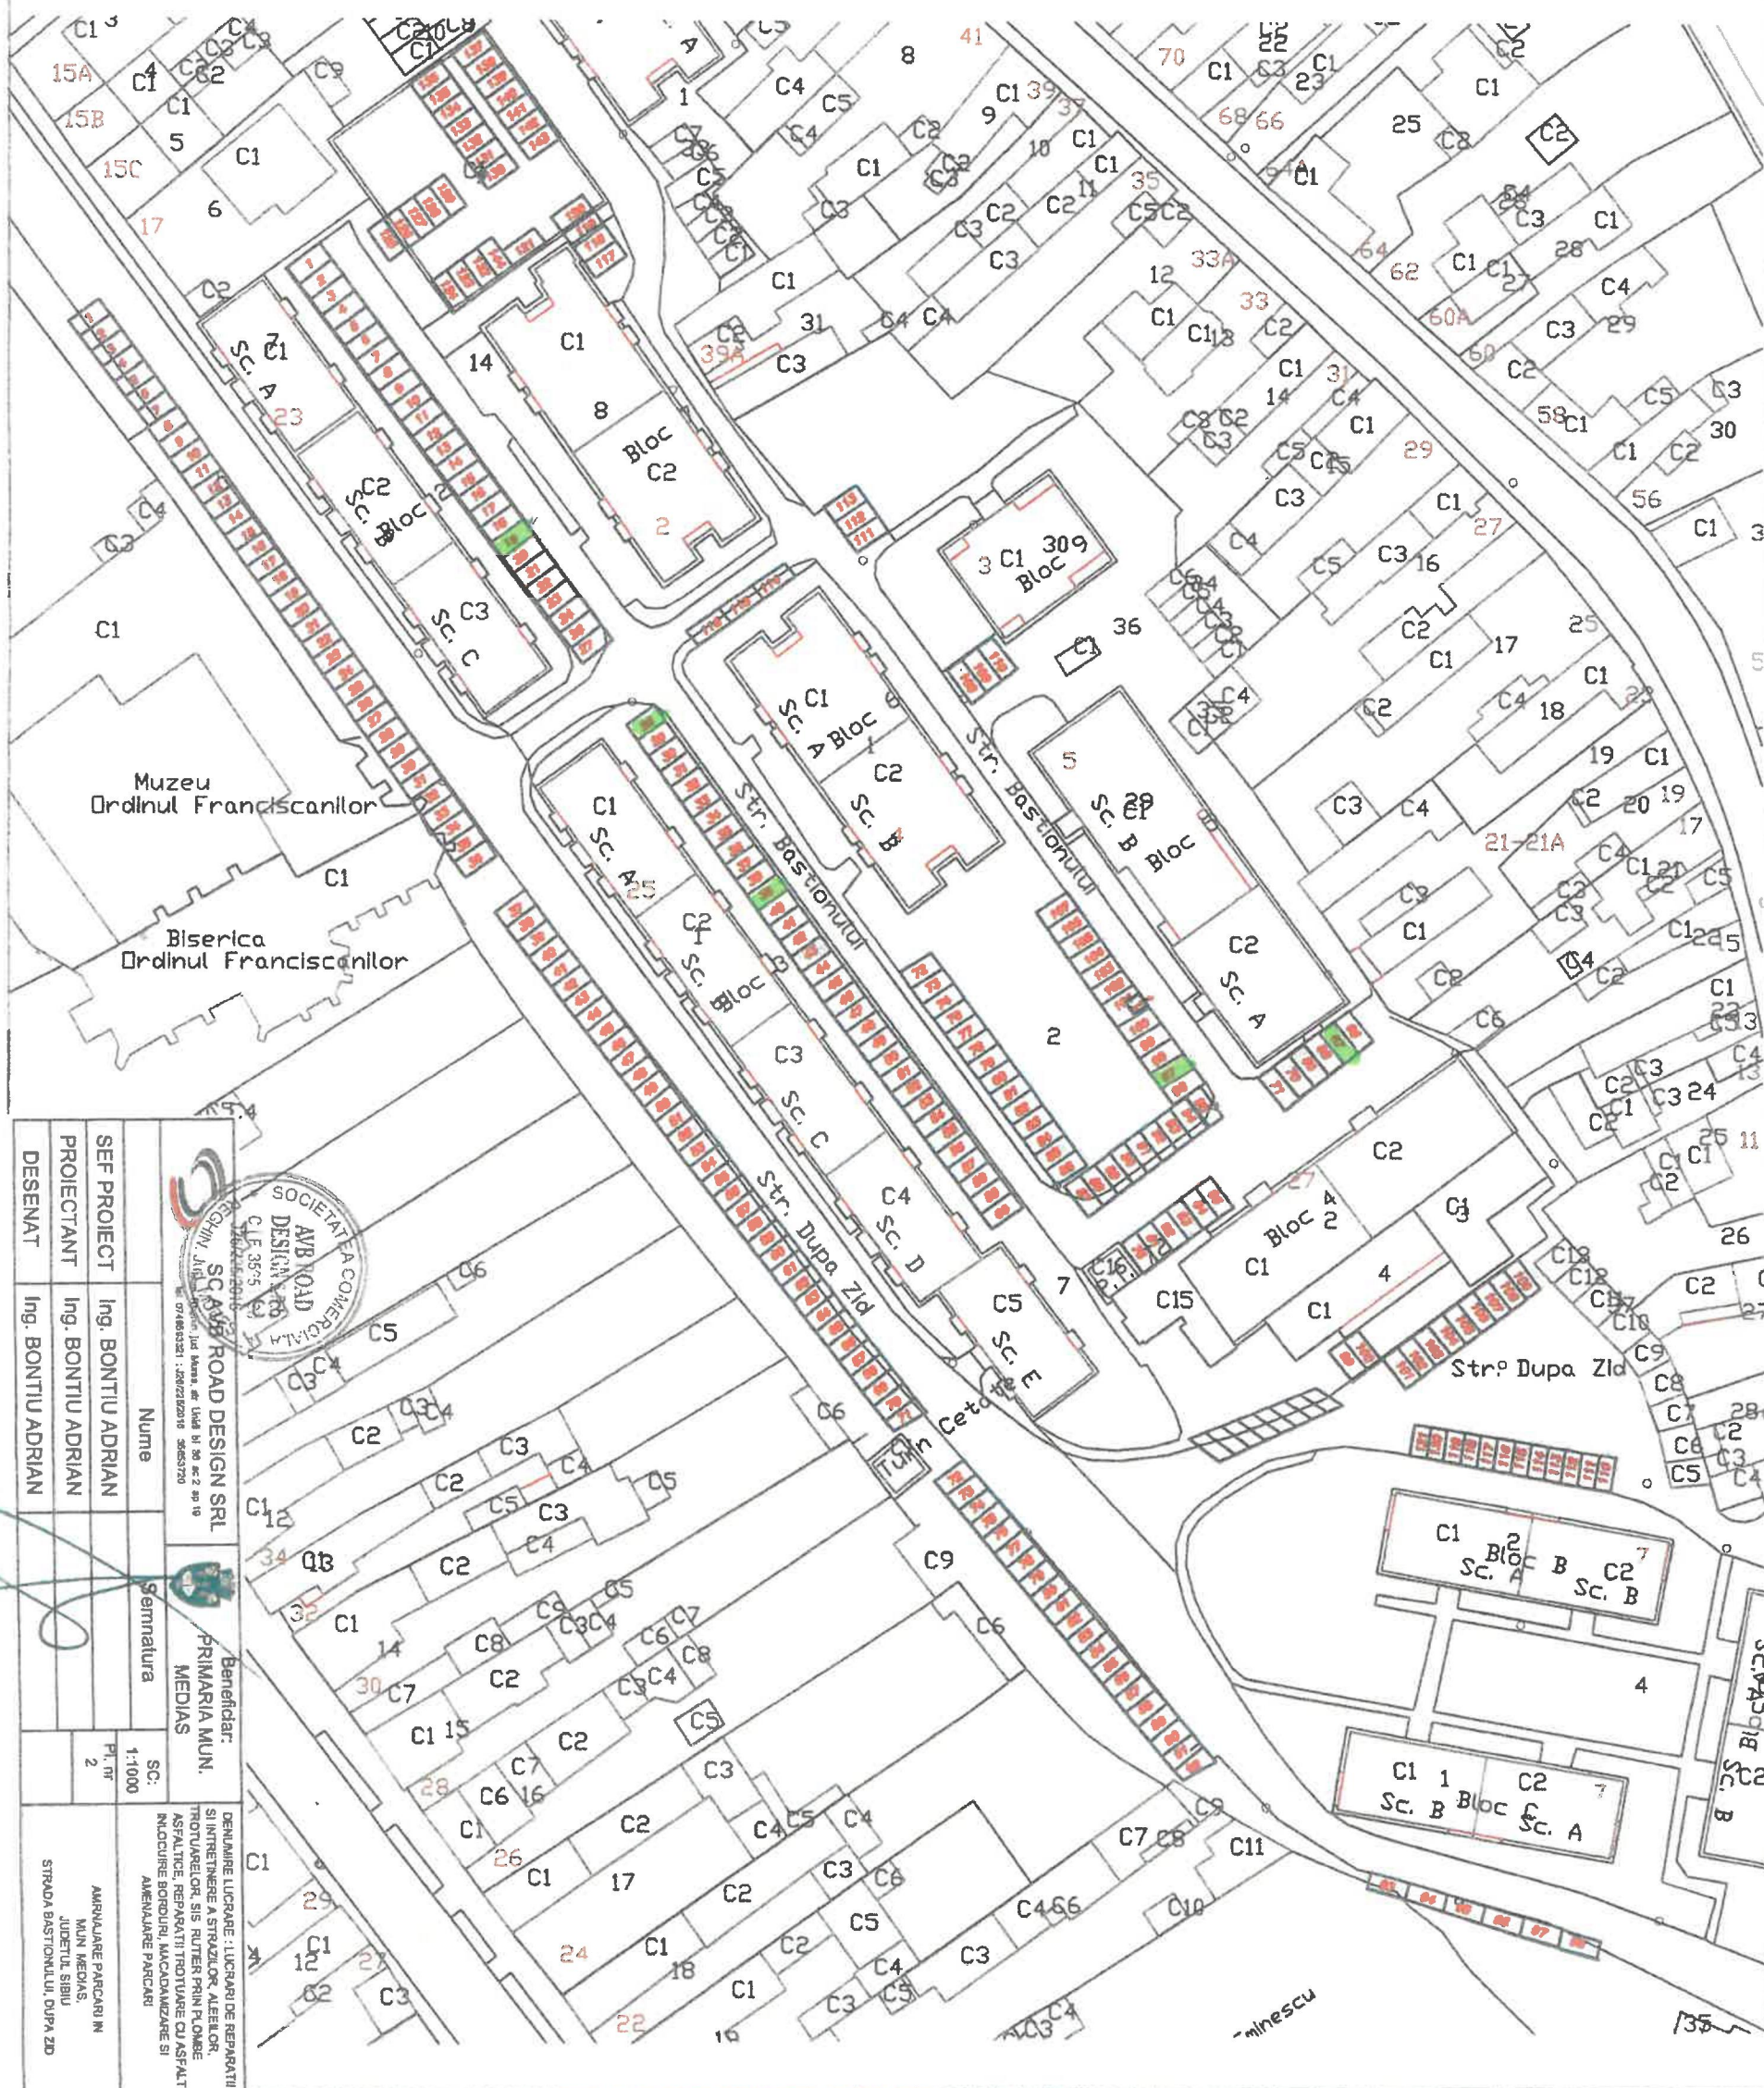

SEF PROIECT	Ing. BONTIU ADRIAN	Nume	Beneficiar:	PRIMARIA MUN. MEDIAS
PROIECTANT	Ing. BONTIU ADRIAN	Semnatura	SC. 1000	1:1000
DESENAT	Ing. BONTIU ADRIAN	Pl. nr.	2	AMPLASARE PARCARI IN MUN. MEDIAS, JUDETUL SIBIU STRADA BASTIONULUI, DUPA ZID



TABEL CU LOCURILE DE PARCARE LIBERE - STRADA CIBIN


NR.CRT.	STRADA	NR.LOC PARCARE
1	Strada CIBIN	1
2	Strada CIBIN	2
3	Strada CIBIN	3
4	Strada CIBIN	4
5	Strada CIBIN	5
6	Strada CIBIN	13
7	Strada CIBIN	14
8	Strada CIBIN	16
9	Strada CIBIN	21
10	Strada CIBIN	22
11	Strada CIBIN	28
12	Strada CIBIN	38
13	Strada CIBIN	39
14	Strada CIBIN	40
15	Strada CIBIN	41
16	Strada CIBIN	43
17	Strada CIBIN	45
18	Strada CIBIN	48
19	Strada CIBIN	49
20	Strada CIBIN	50
21	Strada CIBIN	51
22	Strada CIBIN	52
23	Strada CIBIN	53
24	Strada CIBIN	57
25	Strada CIBIN	58
26	Strada CIBIN	59
27	Strada CIBIN	60
28	Strada CIBIN	63
29	Strada CIBIN	64
30	Strada CIBIN	65
31	Strada CIBIN	66
32	Strada CIBIN	70
33	Strada CIBIN	71
34	Strada CIBIN	72
35	Strada CIBIN	84
36	Strada CIBIN	86
37	Strada CIBIN	91
38	Strada CIBIN	93
39	Strada CIBIN	94
40	Strada CIBIN	95
41	Strada CIBIN	96
42	Strada CIBIN	98
43	Strada CIBIN	100
44	Strada CIBIN	101
45	Strada CIBIN	102
46	Strada CIBIN	103

47	Strada CIBIN	104
48	Strada CIBIN	105
49	Strada CIBIN	106
50	Strada CIBIN	107
51	Strada CIBIN	110
52	Strada CIBIN	111
53	Strada CIBIN	112
54	Strada CIBIN	117
55	Strada CIBIN	118
56	Strada CIBIN	119
57	Strada CIBIN	120
58	Strada CIBIN	121
59	Strada CIBIN	125
60	Strada CIBIN	126
61	Strada CIBIN	136
62	Strada CIBIN	138
63	Strada CIBIN	140
64	Strada CIBIN	142
65	Strada CIBIN	146
66	Strada CIBIN	147
67	Strada CIBIN	148
68	Strada CIBIN	149
69	Strada CIBIN	150
70	Strada CIBIN	151
71	Strada CIBIN	152
72	Strada CIBIN	153
73	Strada CIBIN	154
74	Strada CIBIN	155
75	Strada CIBIN	156
76	Strada CIBIN	157
77	Strada CIBIN	158
78	Strada CIBIN	160
79	Strada CIBIN	161
80	Strada CIBIN	163
81	Strada CIBIN	164
82	Strada CIBIN	165
83	Strada CIBIN	166
84	Strada CIBIN	168
85	Strada CIBIN	169
86	Strada CIBIN	193
87	Strada CIBIN	194
88	Strada CIBIN	200

☐ - ATTRIBUITE
☒ - LIBERE


ATRIBUITE

☒ - LIBERE

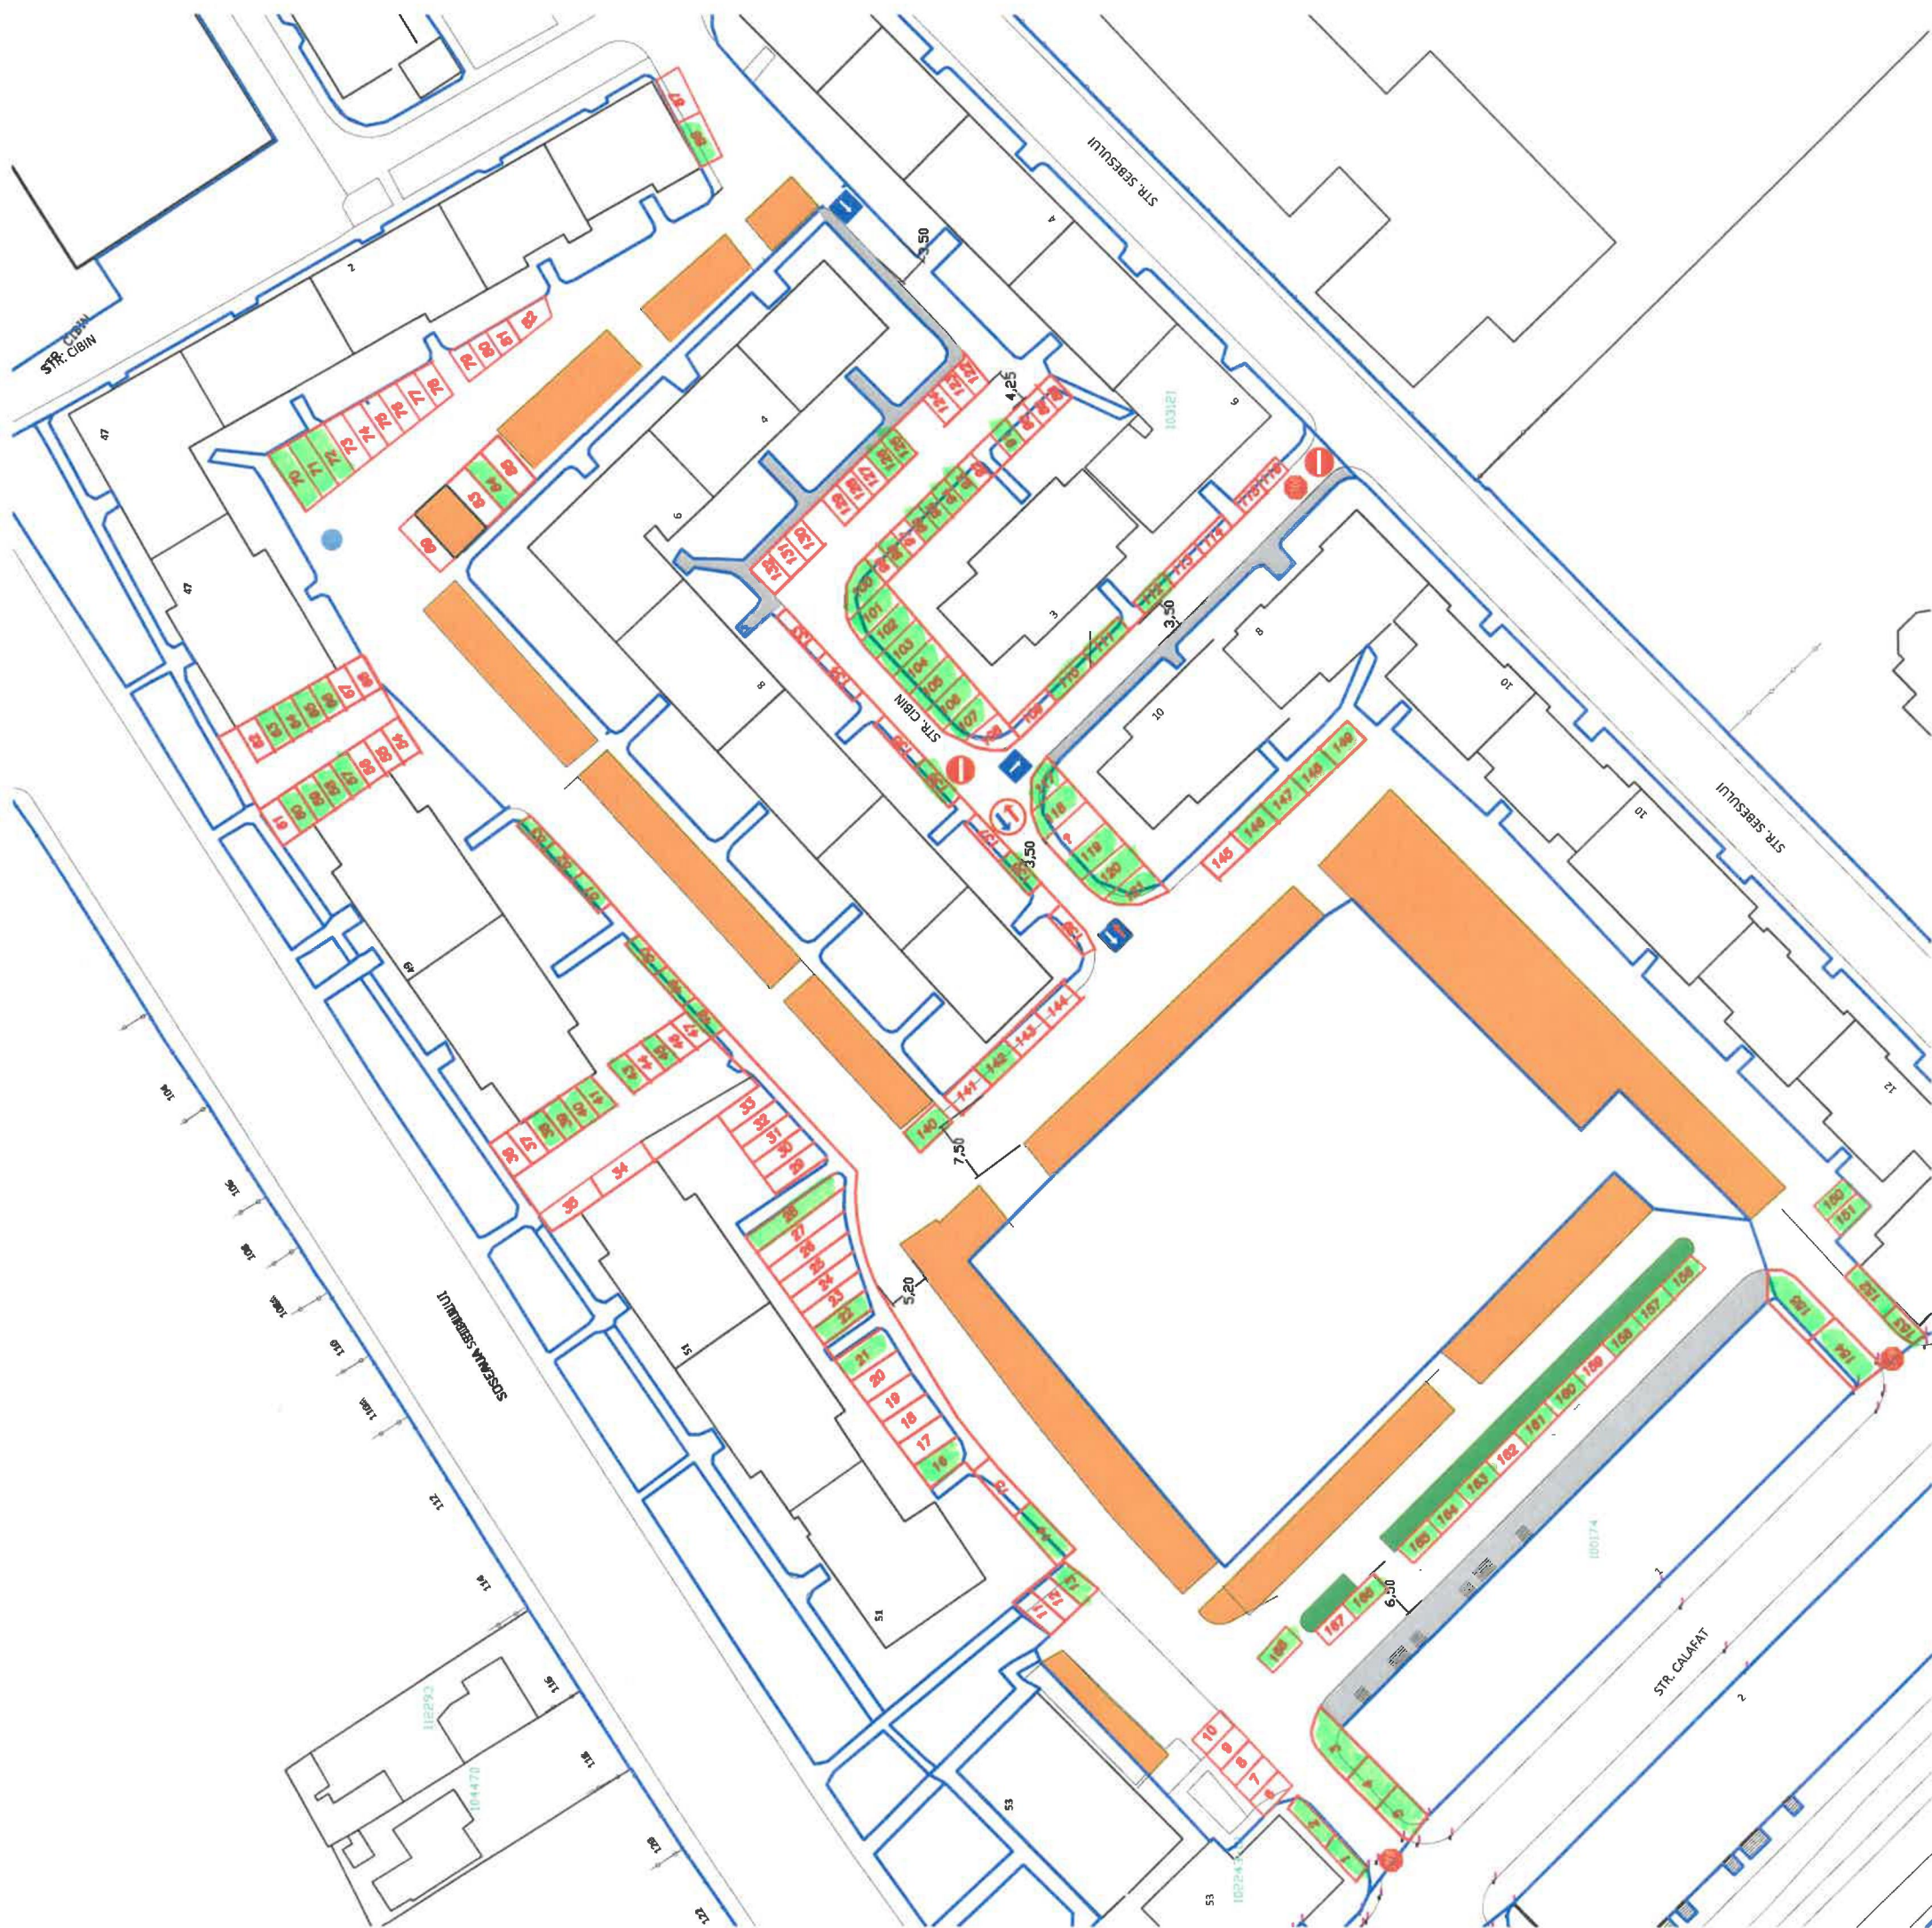

PLANS A - II - CIBIN

- ☐ - LIBERE
- ☐ - ATRIBUITE

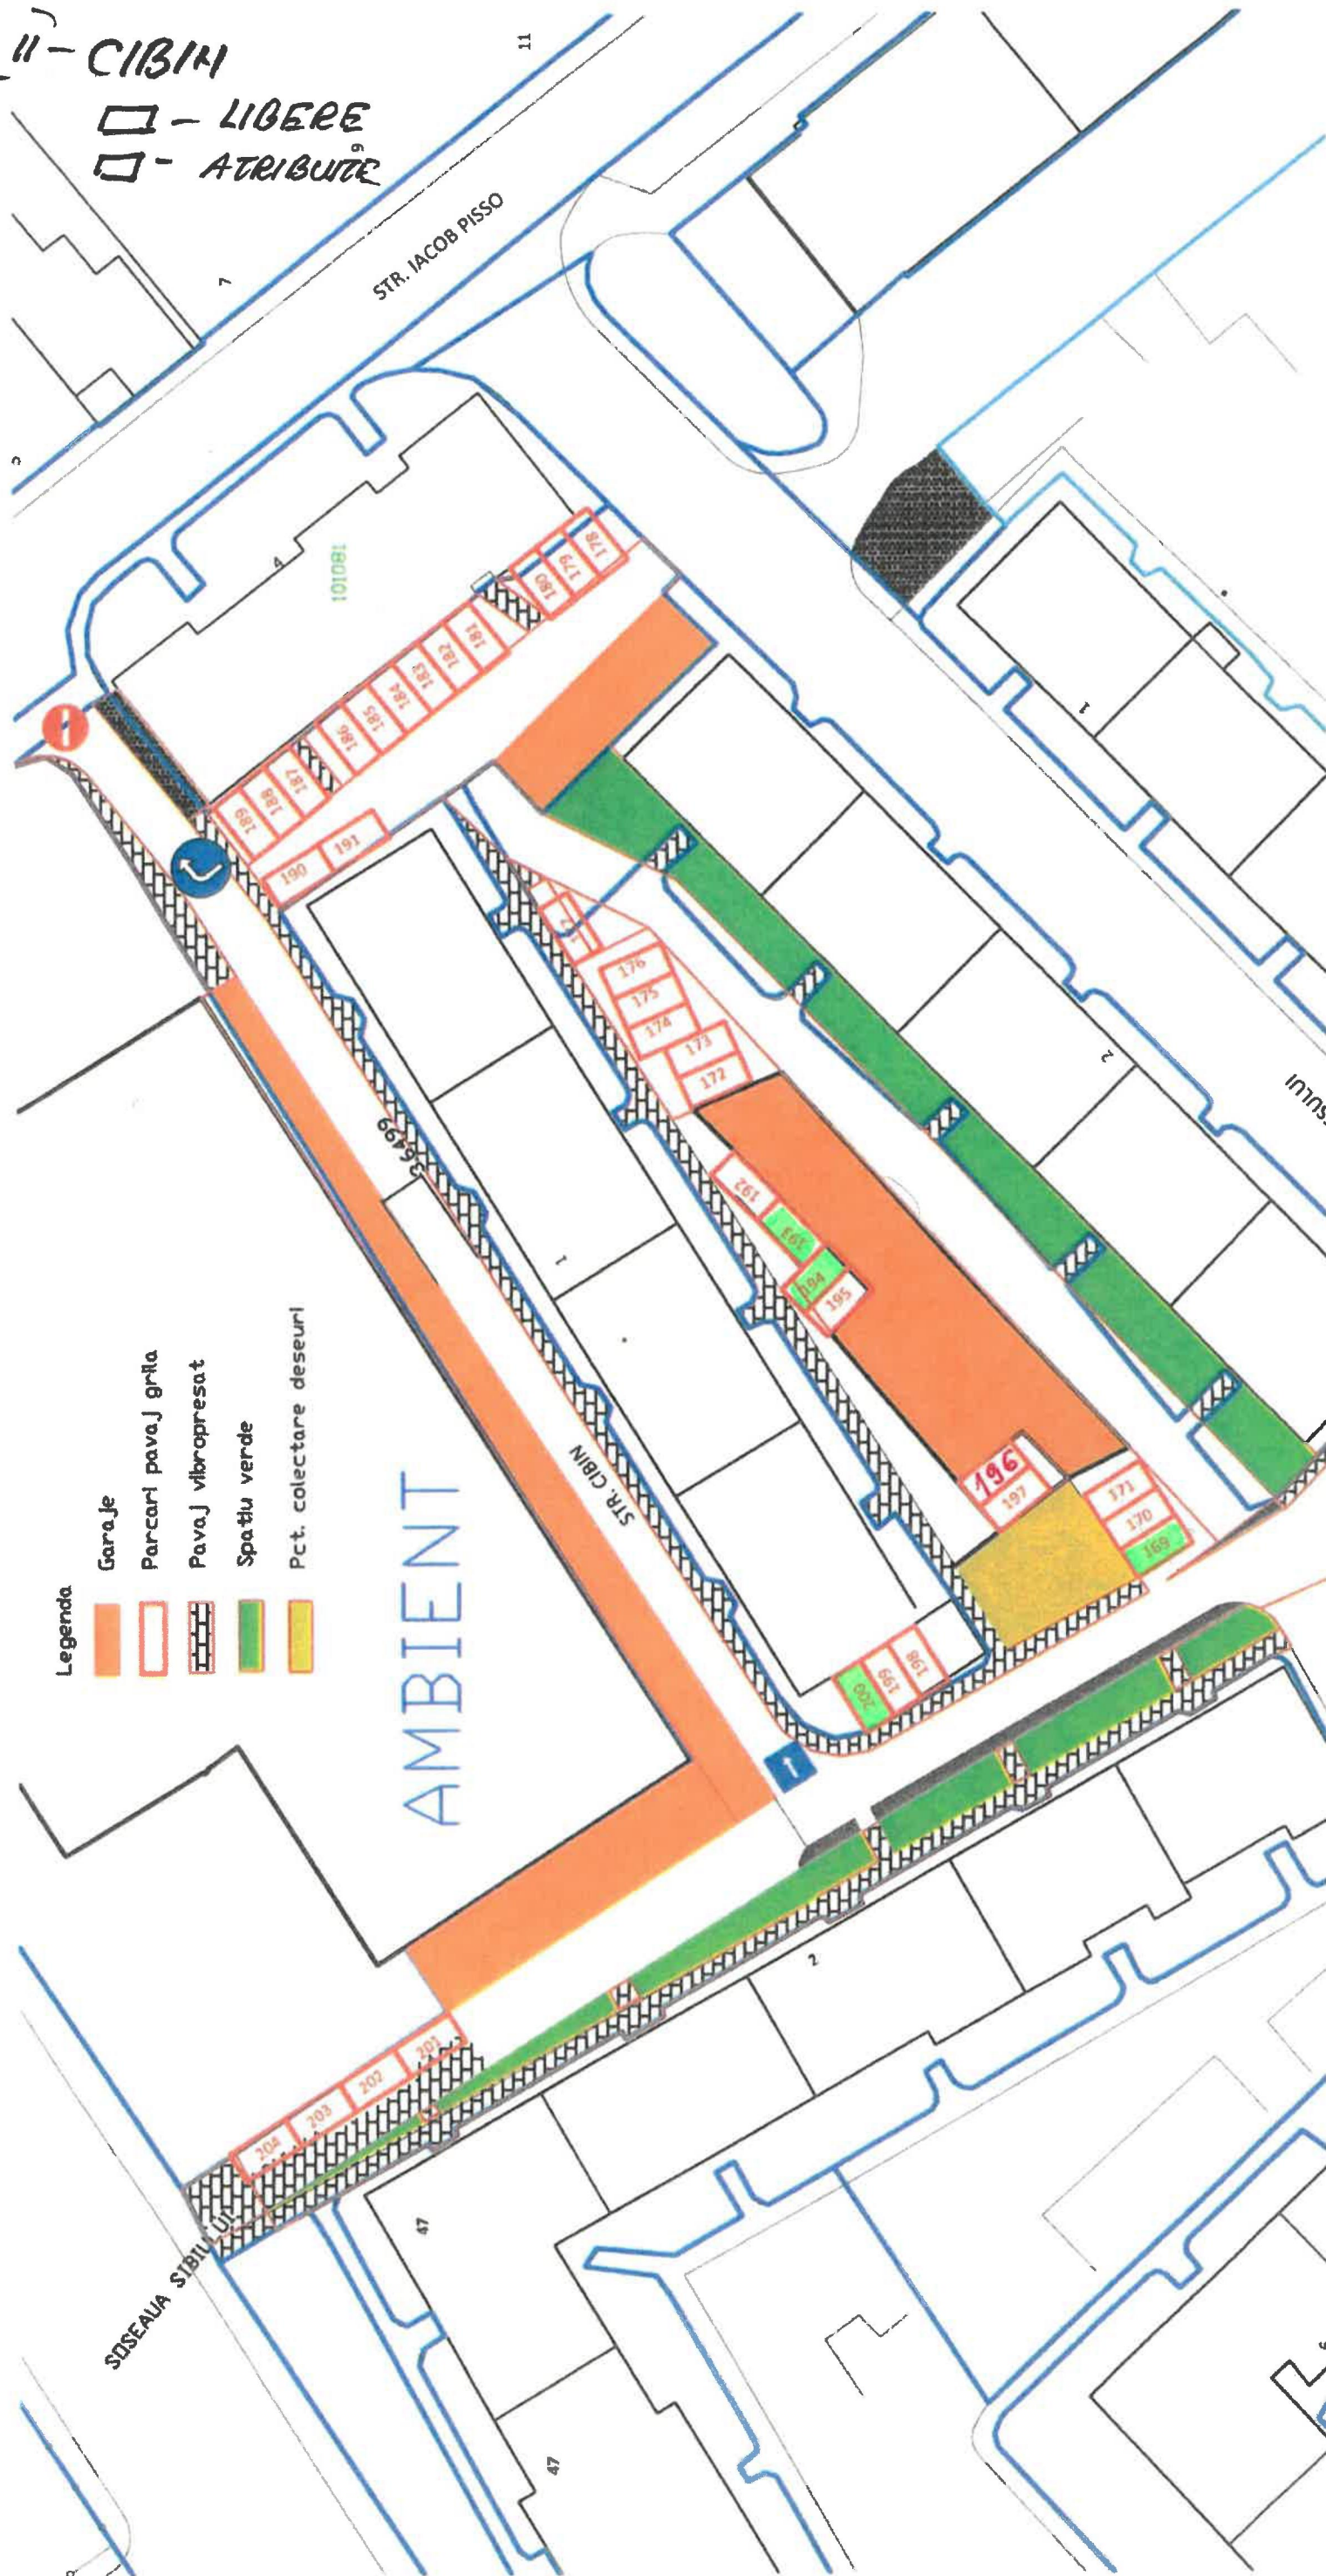

TABEL CU LOCURILE DE PARCARE LIBERE - STRADA 1 DECEMBRIE

NR.CRT.	STRADA	NR.LOC PARCARE
1	Strada 1 DECEMBRIE	1
2	Strada 1 DECEMBRIE	5
3	Strada 1 DECEMBRIE	6
4	Strada 1 DECEMBRIE	10

ATRIBUITE
 LIBERE - 4 locuri

STR. 1 DECEMBRIE.



TABEL CU LOCURILE DE PARCARE LIBERE - STRADA ALBA IULIA

NR.CRT.	STRADA	NR.LOC PARCARE
1	Strada ALBA IULIA	32
2	Strada ALBA IULIA	35
3	Strada ALBA IULIA	36
4	Strada ALBA IULIA	37
5	Strada ALBA IULIA	38
6	Strada ALBA IULIA	39
7	Strada ALBA IULIA	42
8	Strada ALBA IULIA	50
9	Strada ALBA IULIA	51

STR. ALBA IULIA

9 LIBERE

ATRIBUITE



TABEL CU LOCURILE DE PARCARE LIBERE - STRADA CLUJ

NR.CRT.	STRADA	NR.LOC PARCARE
1	Strada CLUJ	1
2	Strada CLUJ	2
3	Strada CLUJ	3
4	Strada CLUJ	4
5	Strada CLUJ	5
6	Strada CLUJ	6
7	Strada CLUJ	14
8	Strada CLUJ	15
9	Strada CLUJ	16
10	Strada CLUJ	17
11	Strada CLUJ	26
12	Strada CLUJ	27
13	Strada CLUJ	28
14	Strada CLUJ	30
15	Strada CLUJ	31

□ - ATRIBUITE

■ - LIBERE - 15 locuri

STR. CLUJ



TABEL CU LOCURILE DE PARCARE LIBERE - STRADA ALEEA BORSEC

NR.CRT.	STRADA	NR.LOC PARCARE
1	Strada ALEEA BORSEC	1
2	Strada ALEEA BORSEC	2
3	Strada ALEEA BORSEC	4
4	Strada ALEEA BORSEC	6
5	Strada ALEEA BORSEC	7
6	Strada ALEEA BORSEC	11
7	Strada ALEEA BORSEC	12
8	Strada ALEEA BORSEC	26

ALEEA BORSEC

□ - ATRIBUITE

■ - LIBERE - 8/1000

