

Proprietar: SC STIL TRANS MED SRL prin ILIESCU STELIAN
 Amplasament: Jud. Sibiu, Mun. Medias, Str. Titus Andronic, FN
 C.F. 110847 - Suprafata: 6.000 mp


HALA PRESTARI SERVICII, BIROURI, SEDIU FIRMA, COMPARTIMENTARE, DEPOZITARE AGREGATE, PARC AUTO, IMPREJMUIRE TEREN

Regim de inaltime maxim admis: P+2E

P.O.T. maxim admis: 50%

C.U.T. maxim admis: 0.8

Proprietar: SC STIL TRANS MED SRL prin ILIESCU STELIAN
HALA PRESTARI SERVICII, BIROURI, SEDIU FIRMA, COMPARTIMENTARE, DEPOZITARE AGREGATE, PARC AUTO, IMPREJMUIRE TEREN
 Jud Sibiu, Mun. Medias, Strada Titus Andronic, FN, CF 110847

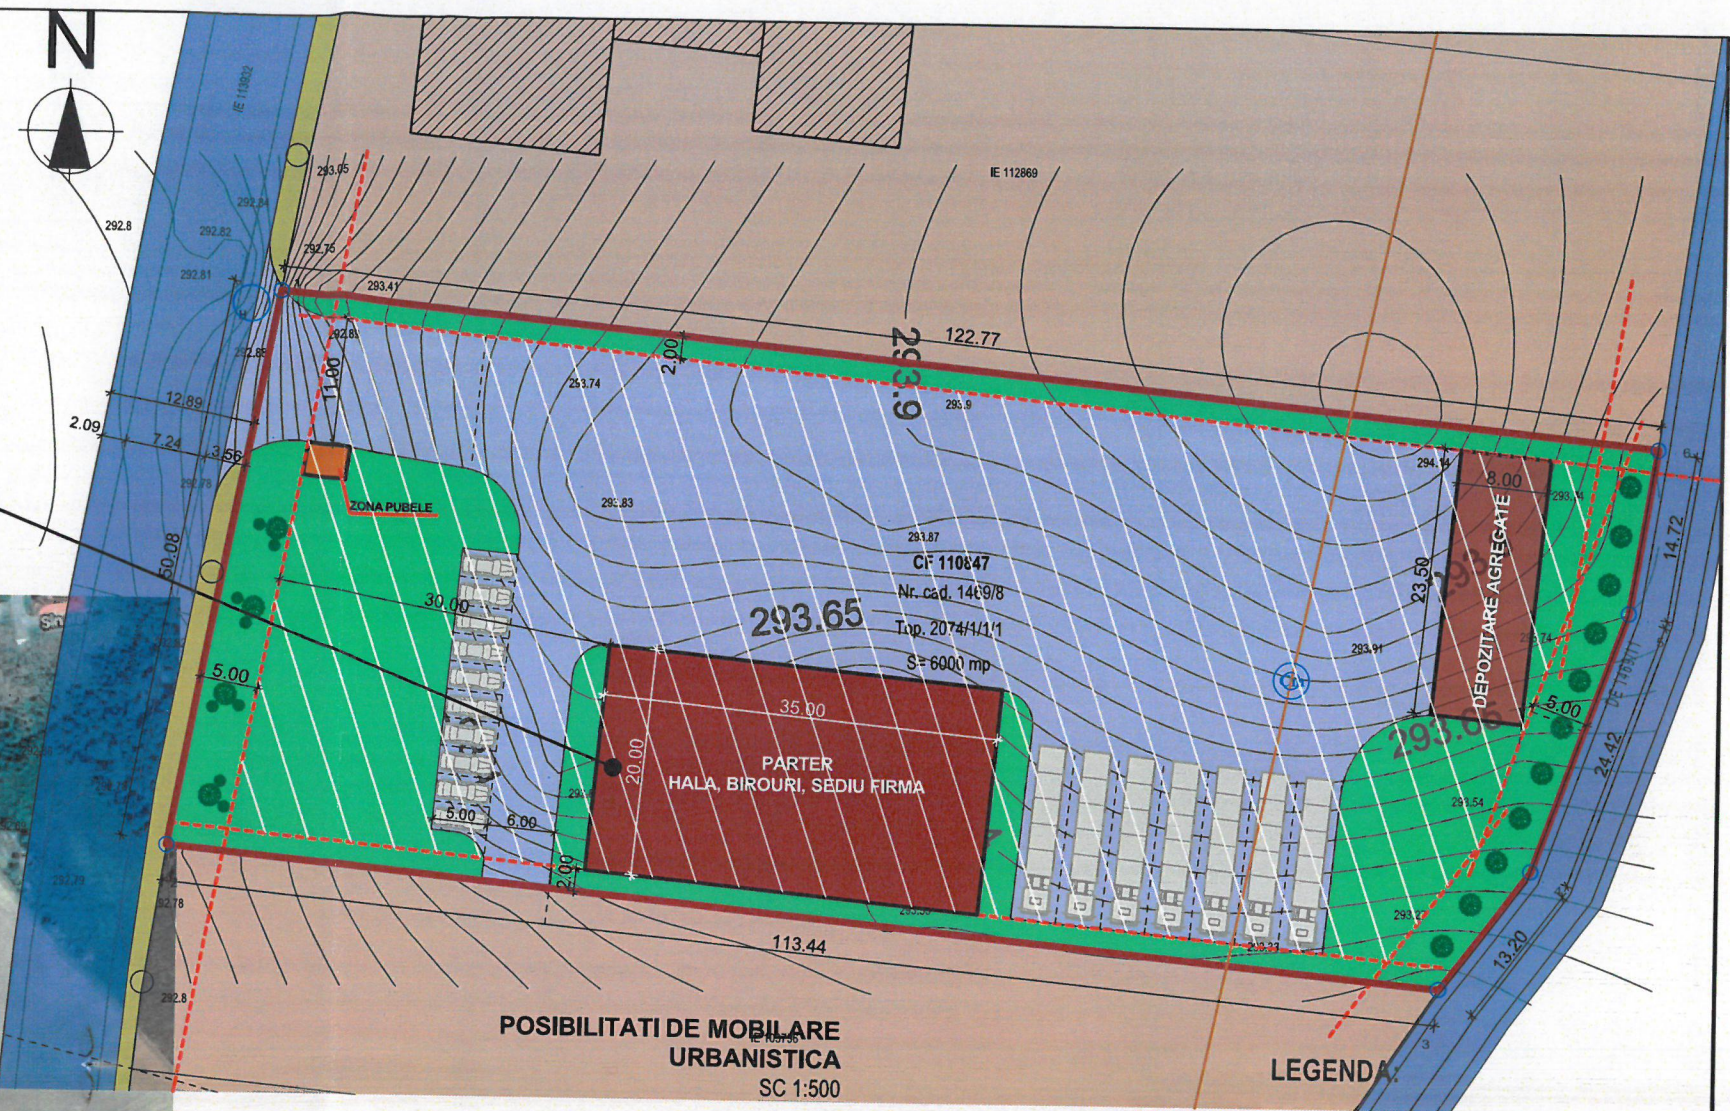

Bilant teritorial maxim admis	Suprafata	%
Suprafata totala teren din acte	6000mp	100%
Teren propus pentru constructii	3000mp	50%
Circulatie auto si pietonale	2100mp	35%
Zona verde	900mp	15%



- Limita parcela studiata - 6.000 mp
- Drum acces Domeniul public
- institutii, servicii de interes general si echipamente publice, activitati productive mici, nepoluante, avand functiunea dominanta locuirea
- Constructii existente - zona industriala si servicii
- Retrageri, aliniamente propuse
- Constructii propuse
- Drum acces Domeniul privat
- Zone verzi amenajate in interiorul parcelei
- Acces auto pe parcela
- Acces pietonal
- Relea canal existenta

categoria de importanta "C" normala
 gradul III de rezistenta la foc
 clasa de importanta "III"

Acest document este proprietatea intelectuala a S.C. MIN HOUSE PROIECT S.R.L. si intra sub incidenta legii nr.8/1996 privind dreptul de autor. Utilizarea trebuie sa fie conforma celei pentru care a fost elaborat, fiind interzisa reproducerea si difuzarea fara autorizarea expresa a autorului.

S.C. MIN HOUSE PROIECT S.R.L. jud. Sibiu, Rau Sadului, nr. 169, tel. 0735 945 185 J32/1478/2018 CUI 40044073		Beneficiar: SC STIL TRANS MED SRL PRIN ILIESCU STELIAN Jud Sibiu, Mun. Medias, Str. Vasile Parvan, Nr. 51	Proiect nr. 04/2018
Specificatie Sef proiect Proiectat Desenat	Nume Arh. Urb. Minea Alexandra Lucia Arh. Urb. Minea Alexandra Lucia Arh. Urb. Minea Alexandra Lucia	Semnatura 	Scara: Data: 11/2018
Titlu proiect: HALA PRESTARI SERVICII, BIROURI, SEDIU FIRMA, COMPARTIMENTARE, DEPOZITARE AGREGATE, PARC AUTO, IMPREJMUIRE TEREN Jud Sibiu, Mun. Medias, Strada Titus Andronic, FN		Faza PUD	
Titlu plansa: PLAN DE INCADRARE IN ZONA POSIBILITATI DE MOBILARE URBANISTICA PANOU		Plansa nr. U05'	

Proprietar: SC STIL TRANS MED SRL prin ILIESCU STELIAN
HALA PRESTARI SERVICII, BIROURI, SEDIU FIRMA, COMPARTIMENTARE, DEPOZITARE AGREGATE, PARC AUTO, IMPREJMUIRE TEREN
 Jud Sibiu, Mun. Medias, Strada Titus Andronic, FN, CF 110847