



INCADRAREA IN PUG MEDIAS - ZONIFICARE

1:5000

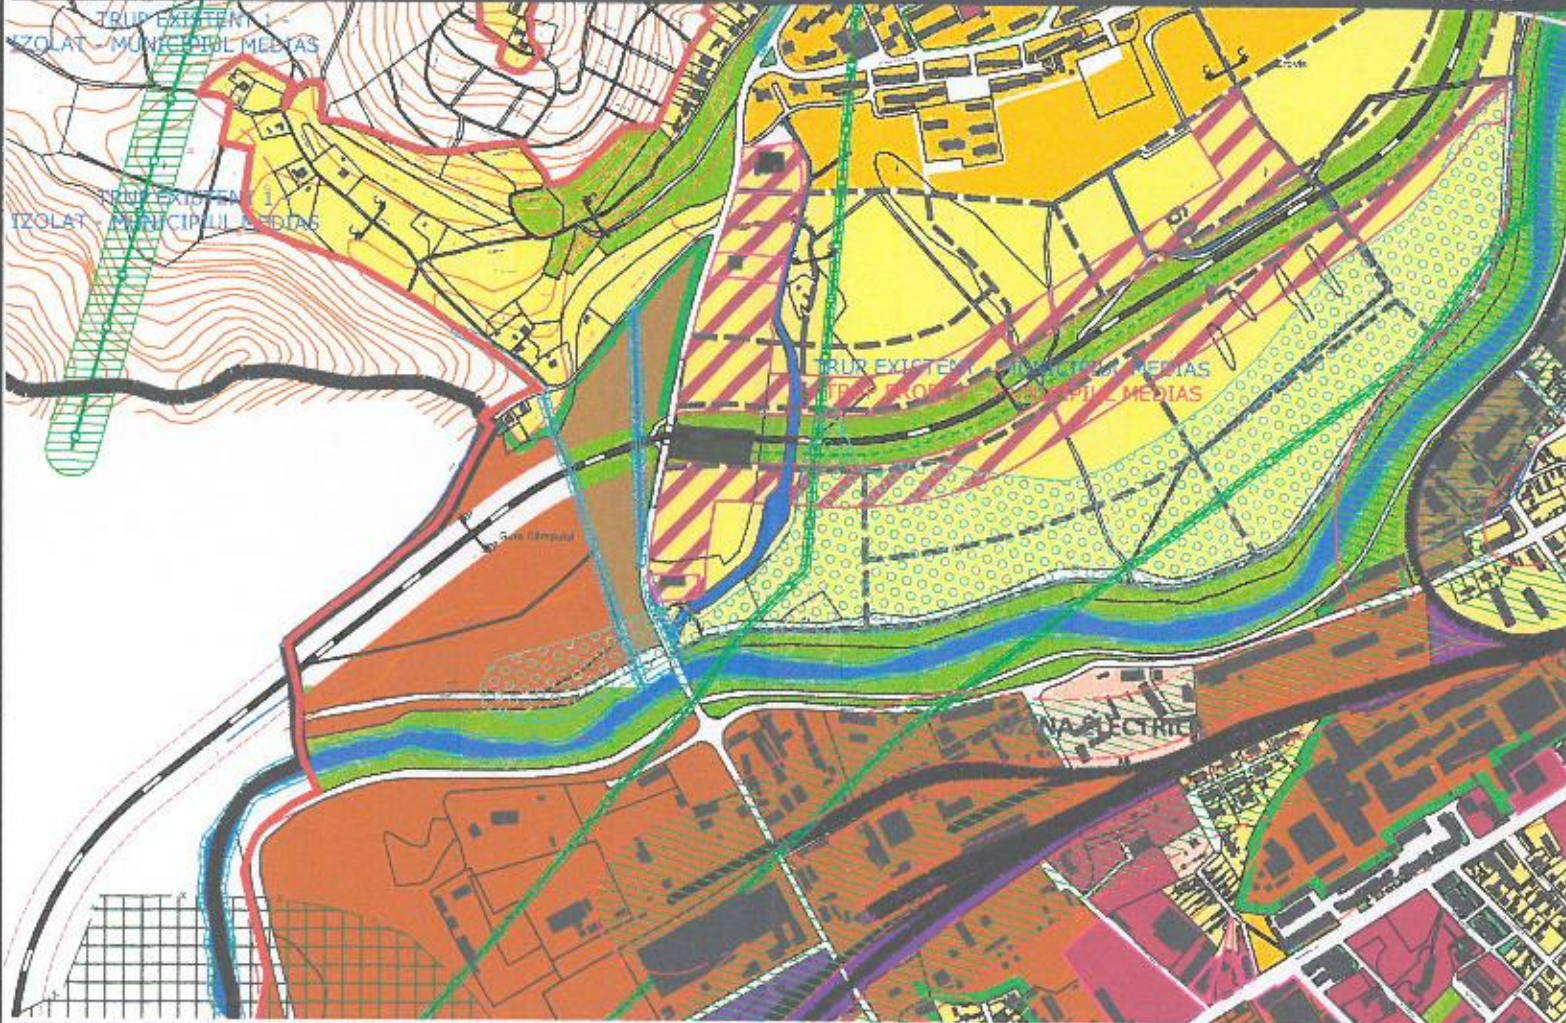

INCADRAREA IN PUG MEDIAS - UTR

1:5000

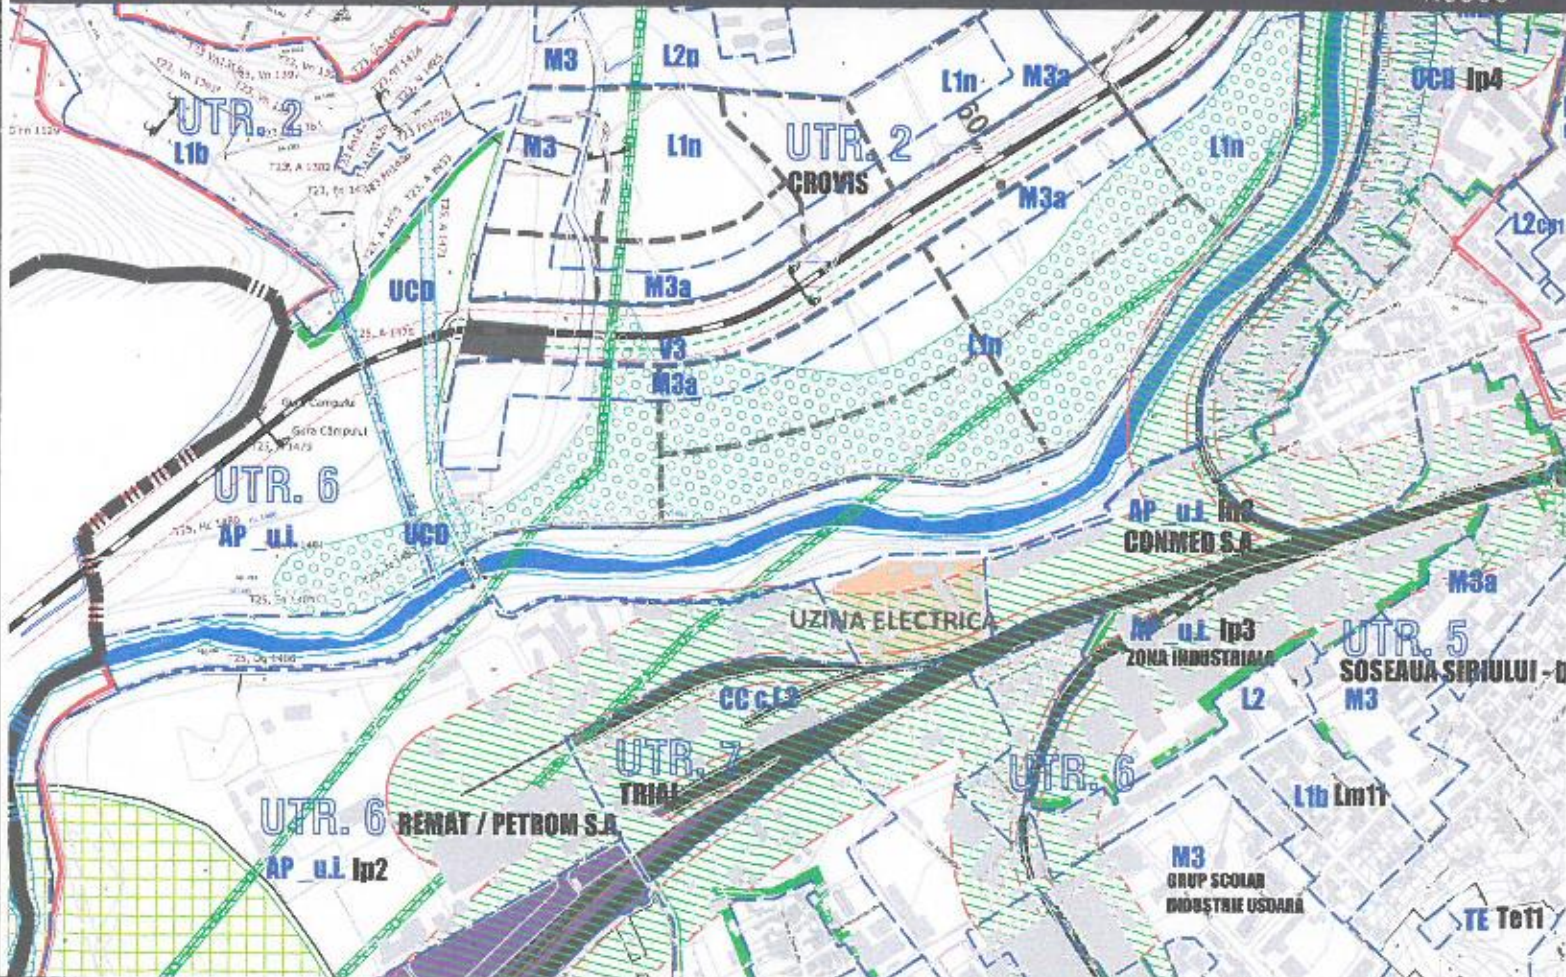

INCADRAREA IN ZONA

1:2000



LEGENDA

Amplasament studiat

UTR 5 subzona M3a - subzona mixtă situată în afara limitelor zonei protejate, ce cuprinde instituții, servicii de interes general și echipamente publice, activități productive mici, nepoluante, având funcțiunea dominantă locuirea, RMH. =P+2

UTR 8 subzona V3 - subzona perdelelor de protecție



Acest document este proprietatea firmei S.C. ASSEMBLE ARCHITECTS S.R.L. și nu poate fi folosit, transmis sau reprodus, total sau parțial, fără autorizarea expresă și scrisă. Utilizarea sa trebuie să fie conformă celui pentru care a fost elaborat. Documentul este valabil numai cu semnăturile și stampilele proiectanților în original.

assemble architects ASSEMBLE ARCHITECTS SRL CUI 40064860 J 32/ 1505/26.10.2018 str. George Toporceanu nr. 8, Mun. Medias, jud. Sibiu		Beneficiar: CIA Benefic Team SRL str. Nicolae Vasile Ursu nr.23, sat Horea, jud. Alba	Nr. pr. 34/2021
SPECIFICATIE PROIECTAT DESENAT	NUME arh. Mihai-Liviu Cacuci arh. Roxana-Ioana Dan arh. Roxana-Ioana Dan	SEMNATURA Scara: 1:2000 1:5000 Data: 05.2021	Titlu proiect: PLAN URBANISTIC DE DETALIU CONSTRUIRE SPALATORIE AUTO SELF SERVICE str. Titus Andreonic, E.N. Mun. Medias, jud. Sibiu Titlu planșă: PLAN INCADRARE IN ZONA PUG Nr. pl. U.01