



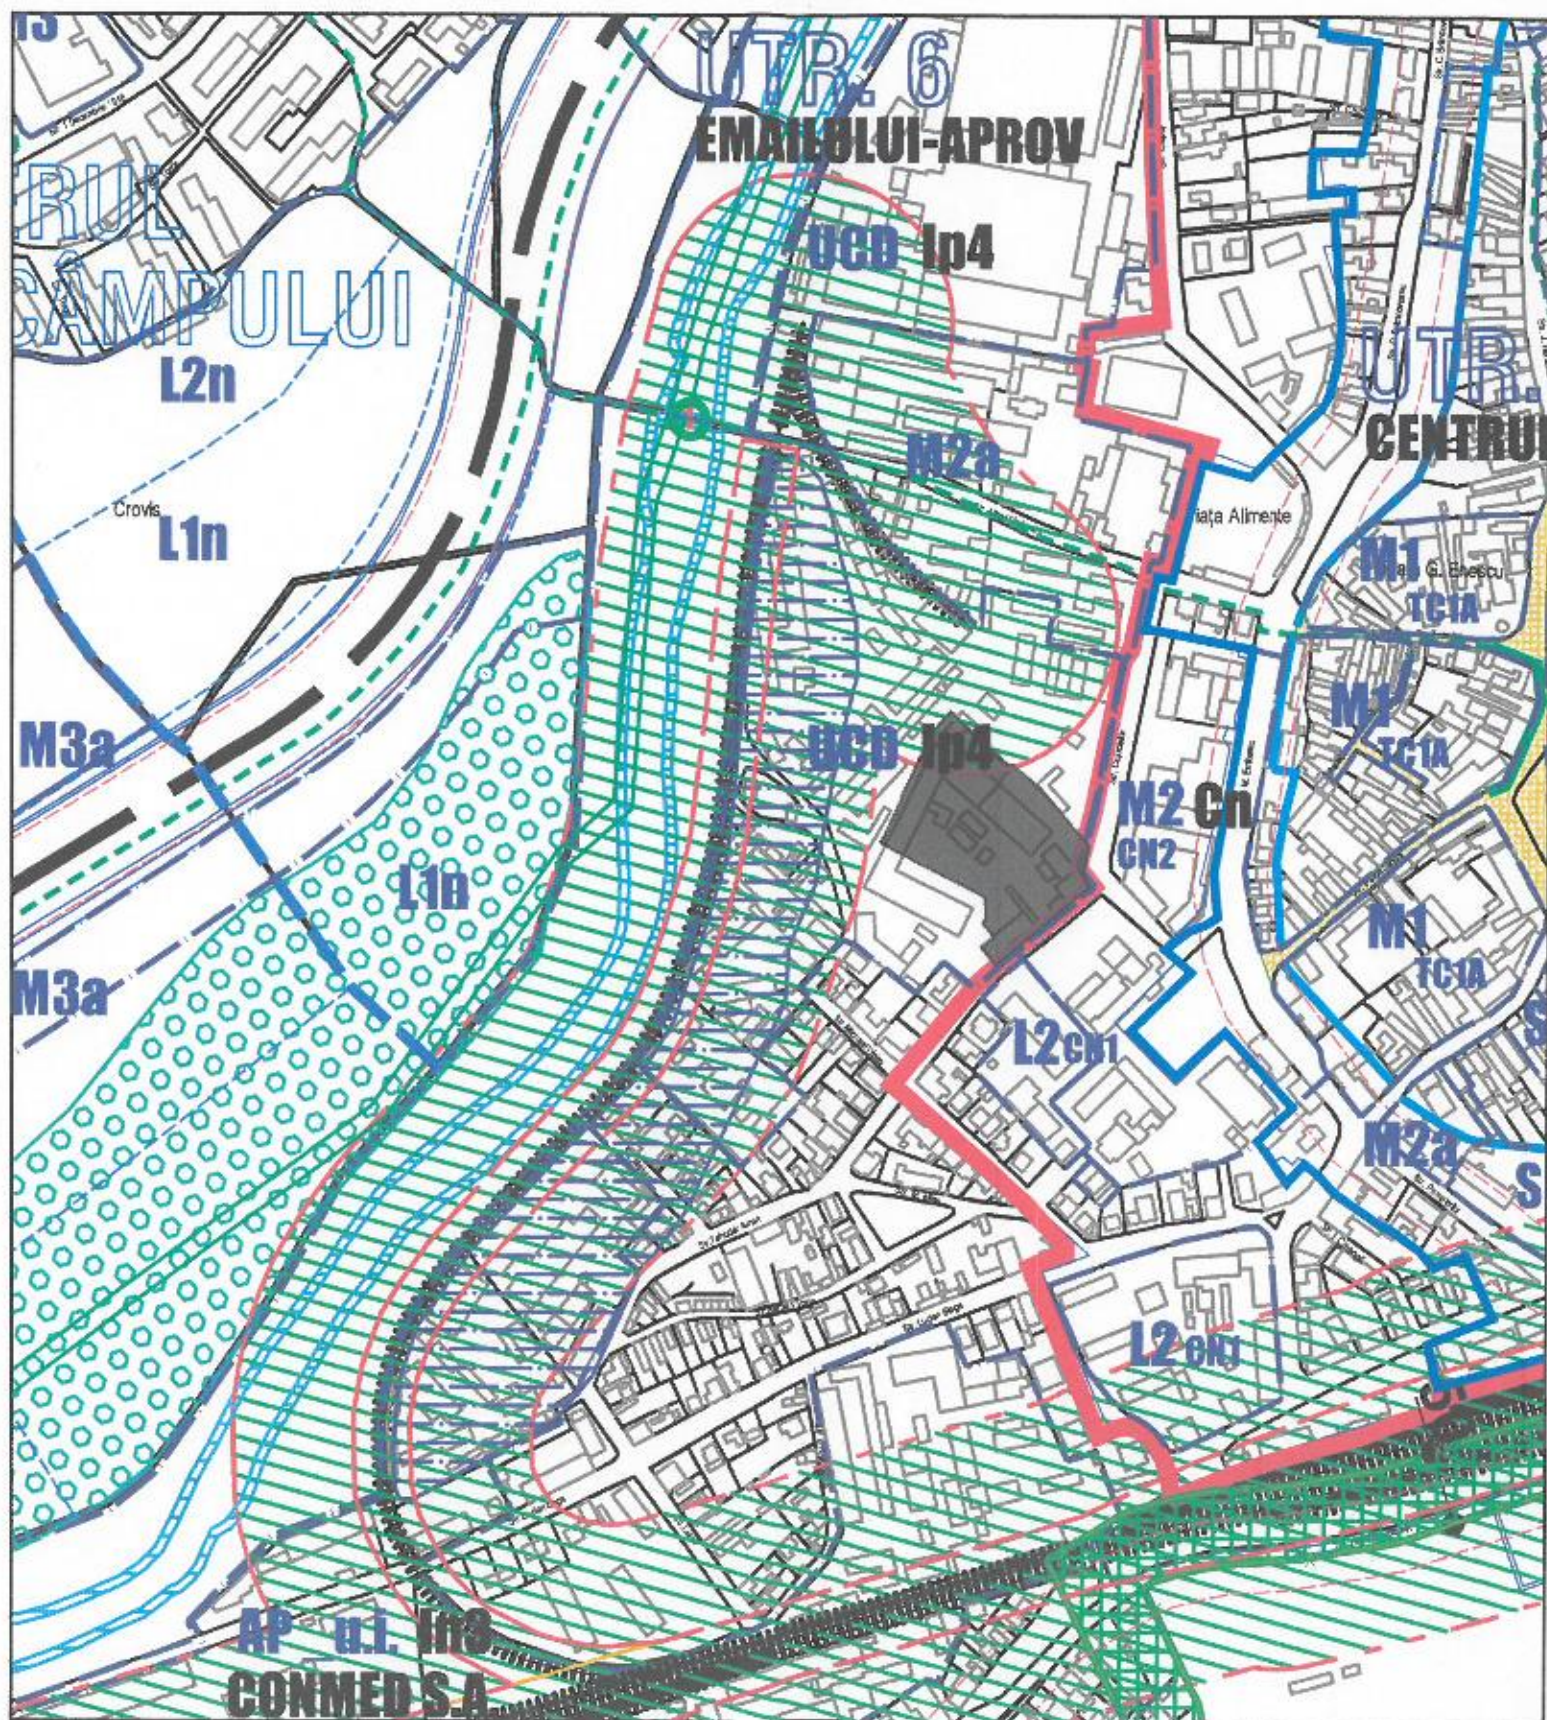

N

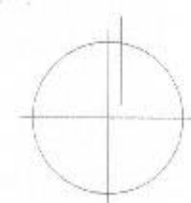

TEREN STUDIAT  
PLAN DE INCADRARE IN PUG

1:5 000



TEREN STUDIAT  
PLAN DE INCADRARE GOOGLE MAPS  
1:5 000

**U.T.R 6- ZONA ACTIVITATI PRODUCTIVE**  
Subzona UCD - Subzona de cercetare, dezvoltare si implementare tehnologii noi si unitati productive mici si mijlocii

Acest document este proprietatea firmei S.C. ASSEMBLE ARCHITECTS S.R.L. si nu poate fi folosit, transmis sau reprodus, total sau partial, fara autorizarea expresa si scrisa. Utilizarea sa trebuie sa fie conforma celei pentru care a fost elaborat. Documentul este valabil numai cu semnaturile si stampilele proiectantilor in original.

<b>ASSEMBLE ARCHITECTS SRL</b> CUI 40064660 J 32/ 1505/26.10.2018 str. George Topanceanu nr. 8, Mun. Medias, Jud. Sibiu		<b>Beneficiar:</b> GLP PROJECT SRL PENTRU MEDIMPACT SA	<b>Nr. pr.</b> 20/2020
<b>SPECIFICATIE</b> COORD. URBANISM PROIECTAT DESENAT	NUME arh. Mihai Liviu Cacuci arh. Roxana Ioana Dan arh. Roxana Ioana Dan	<b>SEMNATURA</b>   Scara: 1:5000 Data: 08.2020	<b>Faza:</b> P.U.D. <b>Nr. pl.</b> U.01
<b>Titlu proiect:</b> PLAN URBANISTIC DE DETALIU CONSTRUIRE SPATIU COMERCIAL SI SERVICII, POST TRAFU SI AMENAJARE ACCES Amenajament: str. IC Bratianu, Medias, Jud. Sibiu <b>Titlu plansa:</b> PLAN DE INCADRARE			