




PLAN DE INCADRARE IN PUG

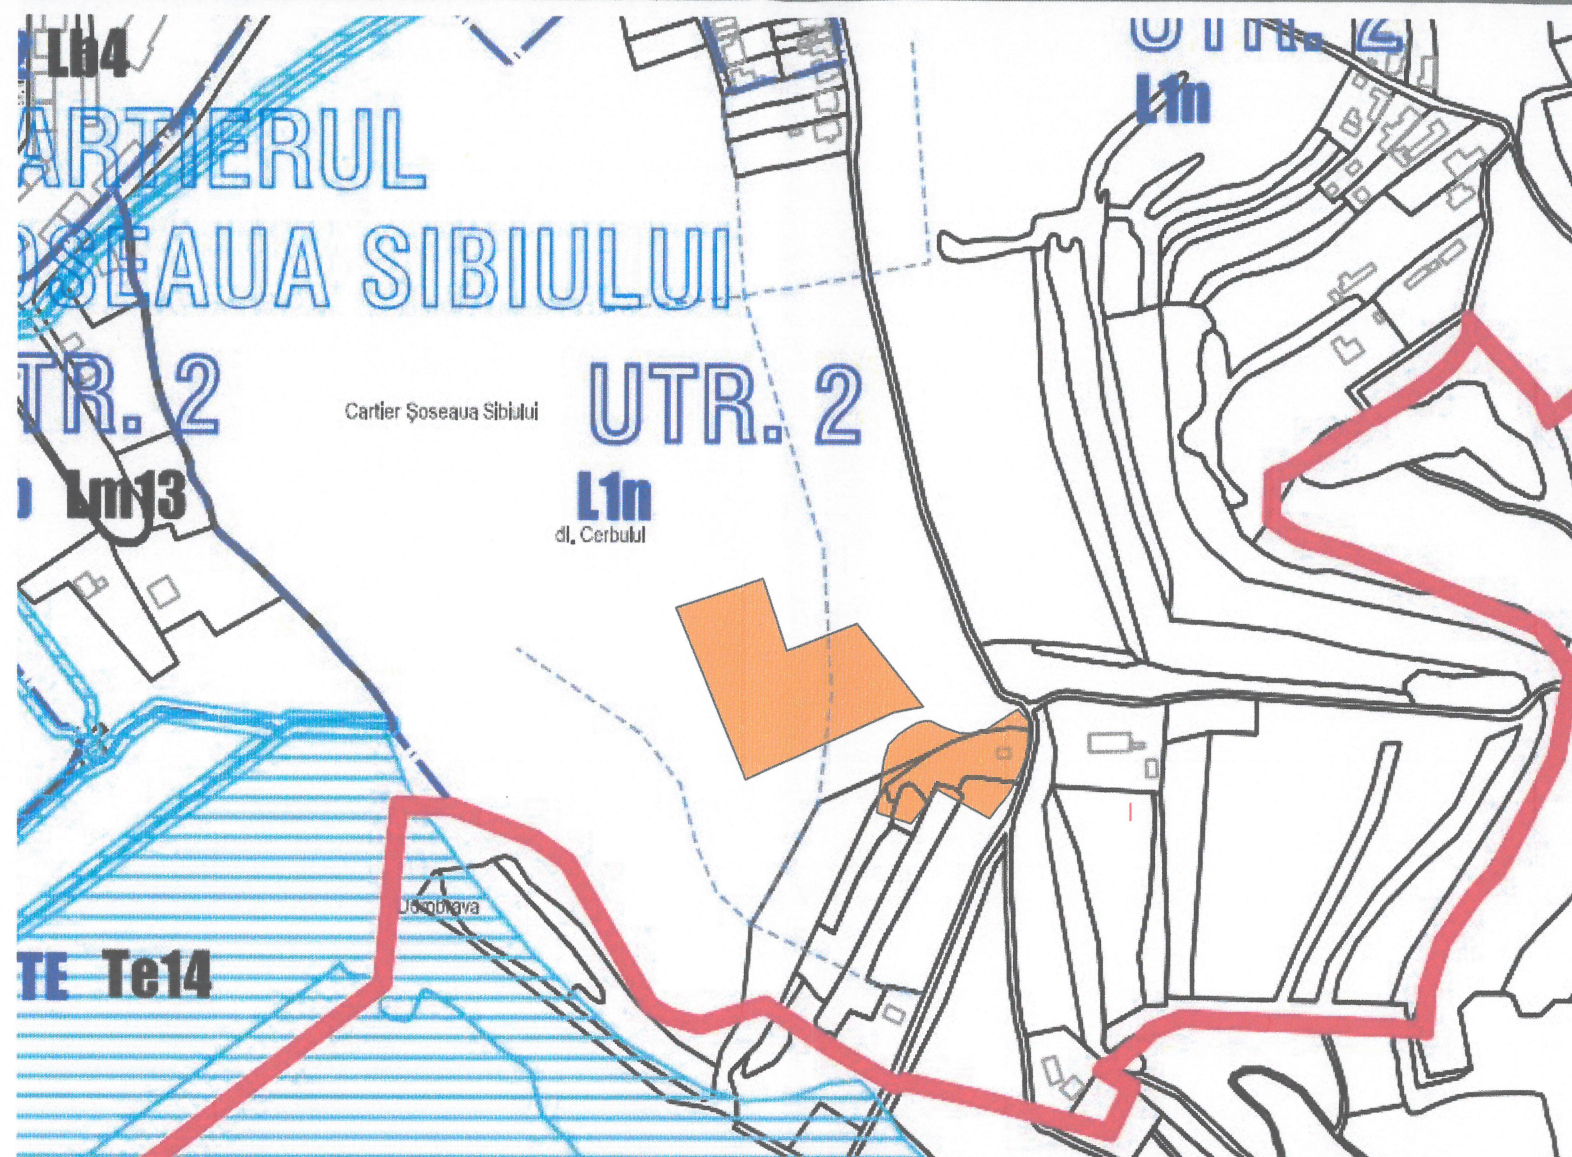

PLAN DE INCADRARE IN ZONA

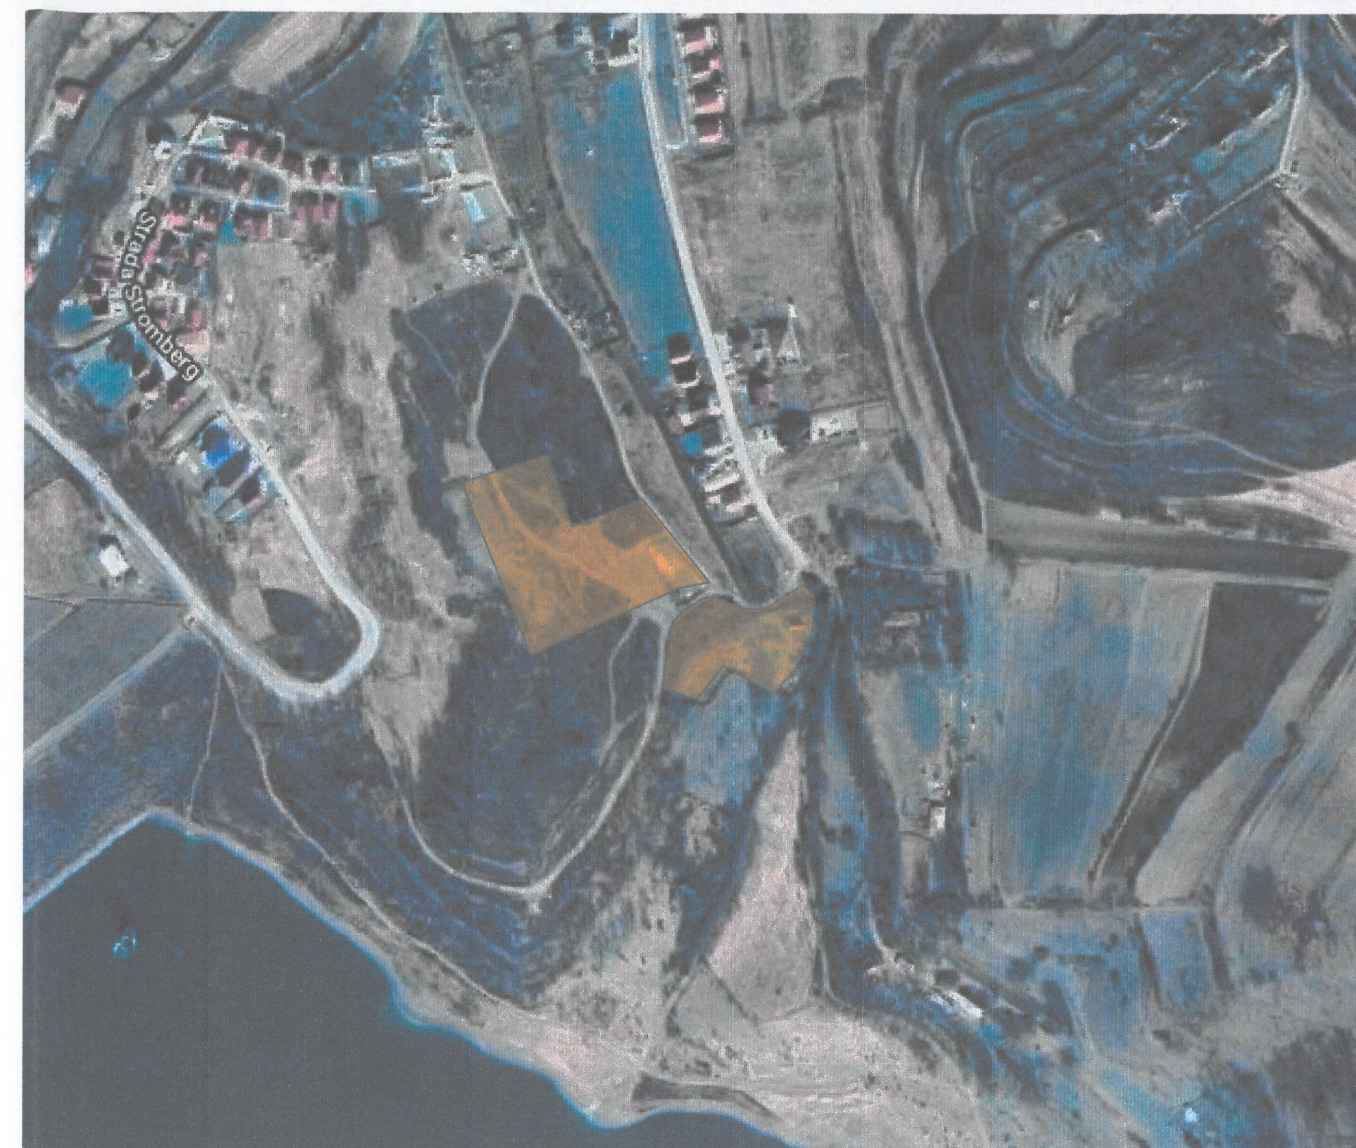

PLAN DE INCADRARE IN PUG - ZONIFICARE

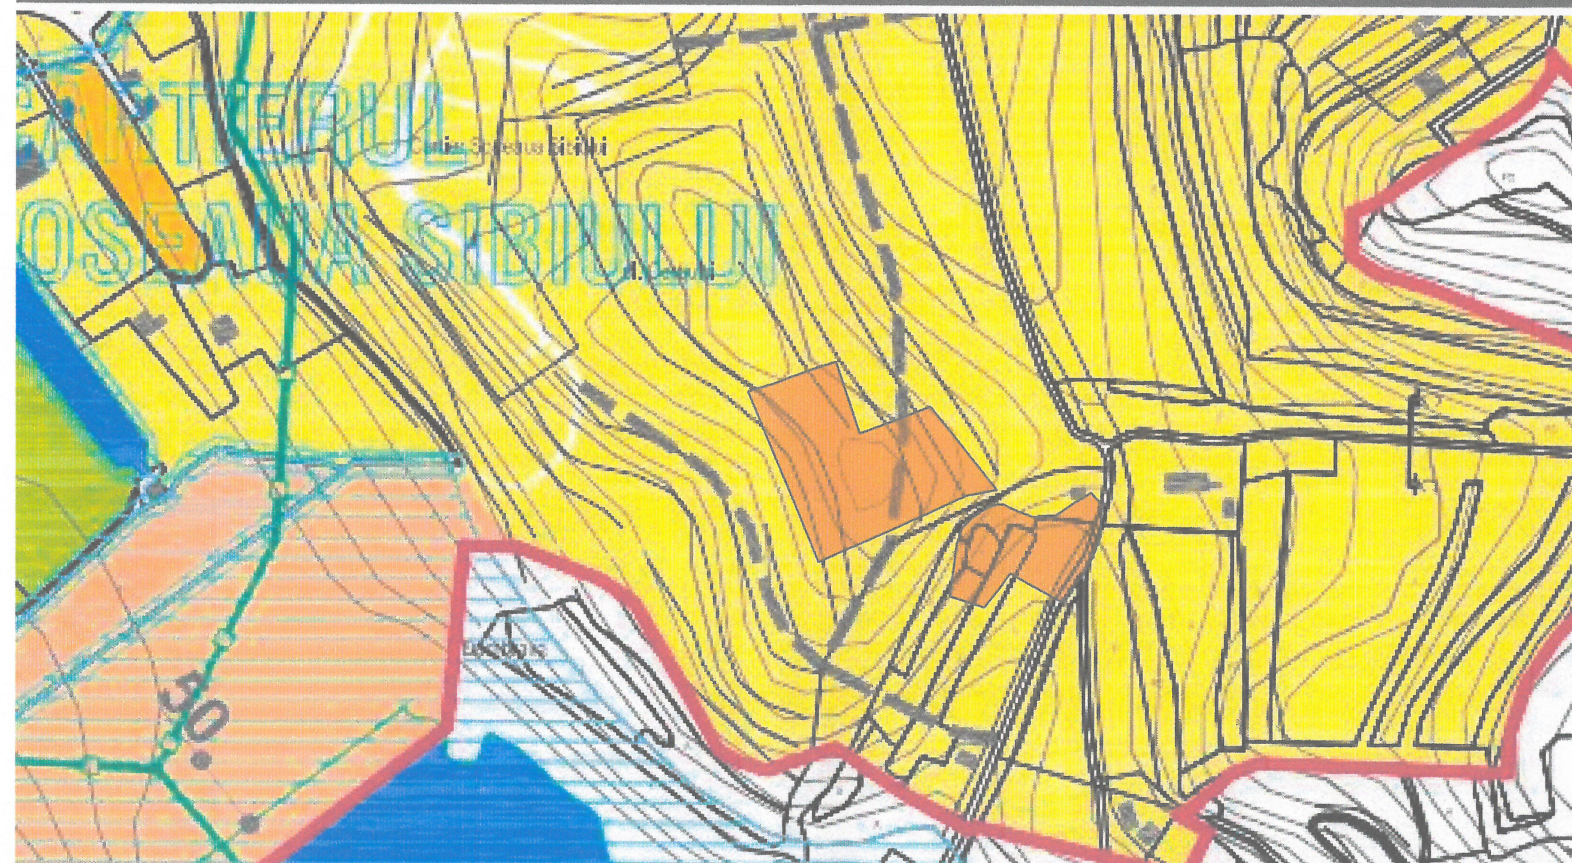

Legenda

- Amplasament studiat
- Limita intravilan
- Zona locuinte individuale si colective mici
- Circulatii nou propuse



U.T.R. 2- Subzona L1n - Subzona locuinte individuale și colective mici nou propuse, cu regim de construire izolat sau cuplat, RMH. = P - P+2+M și înălțime max. la coamă ,11,80m.,situate în zone neconstruite



Acest document este proprietatea firmei S.C. ASSEMBLE ARCHITECTS S.R.L. și nu poate fi folosit, transmis sau reprodus, total sau partial, fara autorizarea expresa si scrisa. Utilizarea sa trebuie sa fie conforma celei pentru care a fost elaborat. Documentul este valabil numai cu semnaturile si stampilele proiectantilor in original.

ASSEMBLE ARCHITECTS S.R.L. CUI 40064860 J 32/ 1505/26.10.2018 str. George Toparceanu nr. 8, Mun. Medias, jud. Sibiu		Beneficiar: FLESER OLIMPIA SI PROPRIETARI	Nr. pr. 17/2020
SPECIFICATIE	NUME	SEMNATURA	Scara:
COORD. URBANISM	arh. Mihai Liviu Cacuci		1:5000
PROIECTAT	arh. Mihai Liviu Cacuci		
	arh. Roxana Ioana Dan		
DESENAT	arh. Roxana Ioana Dan		
		Data:	05.2020
		Titlu proiect: PLAN URBANISTIC ZONAL DEZMEMBRARE PARCELE SI CONSTRUIRE LOCUINTE	Faza: P.U.Z.
		Amplasament: str. Iuliu Maniu f.n., Medias, jud. Sibiu	
		Titlu plansa: PLAN DE INCADRARE IN ZONA PLAN DE INCADRARE IN PUG	Nr. pl. U.01