



ORTOFOTO PLAN

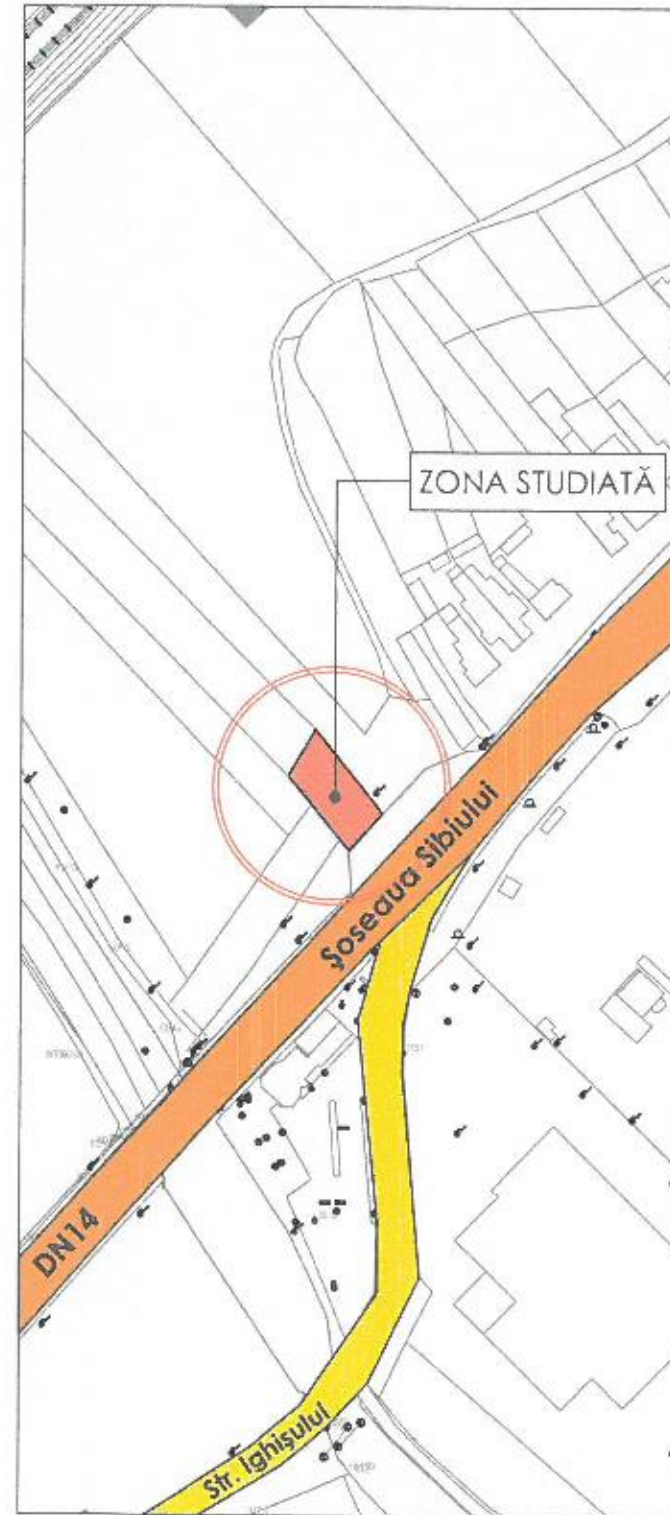

Extras din P.U.G. Mediaș

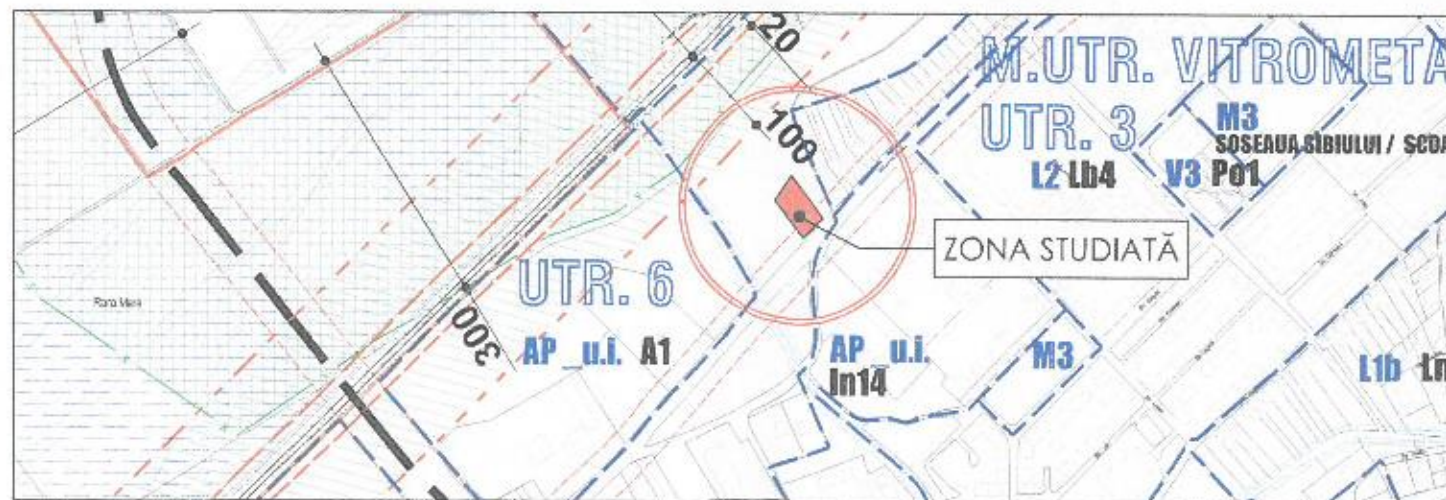

PLAN DE ÎNCADRARE ÎN ZONĂ
scara 1 : 2000



P.U.D.
Plan urbanistic de detaliu
Construcție imobil locuință
și servicii, împrejurire
Mediaș, Șos. Sibiului f.n.
 Suprafață zonă studiată - 400 mp

LEGENDA:

- Amplasament studiat
- Drum național DN14
Șoseaua Sibiului
- Str. Ighisului ->
Drum de interes local

U.T.R. = U.T.R.5 - subzonă mixtă M3a
 - locuință individuală nou propusă
 cu regim de construire izolat
 RMH = P; P+2E
 P.O.T. max = 70%
 C.U.T. max = 1.00



VERIFICATOR EXPERT	NUME	SEMNTURĂ	CERINTA	REFERAT / EXPERTIZA NR. / DATA	
	SC VELIMAR ARHITECT SRL Str. Anton Pann 18 - Sighisoara CUI RO 1226465 ORG 26 134 1991		tel.: 0744593016 velicu_ioan@yahoo.com	Beneficiar: BUTA DANIEL Amplasement: Mediaș, Șoseaua Sibiului f.nr.	Proiect: 22/2021
SPECIFICAȚIE	NUME	SEMNTURĂ	Scară:	Titlu proiect:	Faza:
ȘEF PROIECT	Arh. Ioan Velicu		1 : 2000	Construcție imobil locuință și servicii, împrejurire	P.U.D.
PROIECTAT	Arh. Ioan Velicu		Data:	Titlu planșă:	Planșa nr.
DESENAT	Arh. Ioan Velicu		2021	PLAN ÎNCADRARE ÎN ZONĂ	01