

RELEVU SUBAPARTAMENTE


Scara 1 : 200

Județul: SIBIU
 Unitatea administrativă – teritorială: MEDIAS
 Cod SIRUTA: 143619
 Adresa corpului de proprietate :
 Loc : Medias Str: Republicii nr.1
 Nr. top al corpului de proprietate 192/2/1/I-193/1/2/II, 192/2/VI-193/1/2/III, 192/2/III-193/1/2/III

Numele și prenumele proprietarului :
 Statal Roman-Prinaria Medias
 Domiciliul : Str: Republicii nr.1
 Localitatea : MEDIAS Jud. SIBIU

Relevu parter corp "B"

Scara 1:200

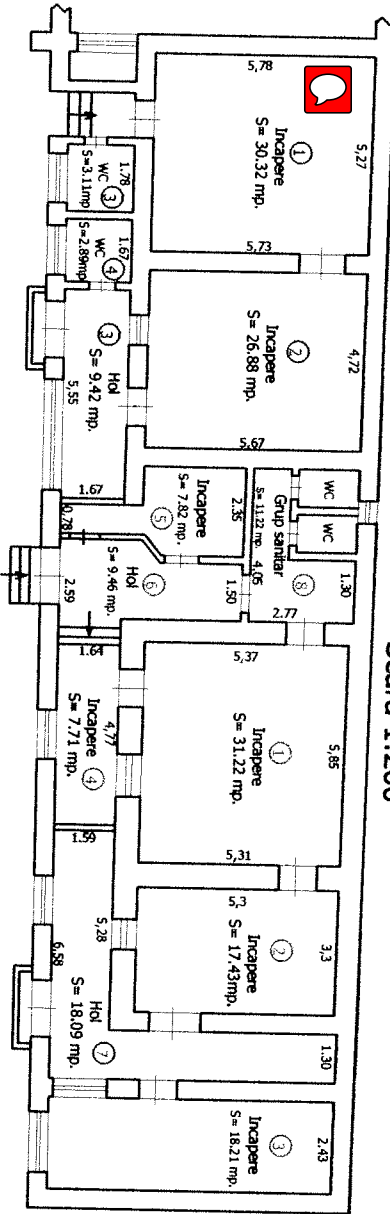

Recapitulate

Imobil Nr. Top: 192/2/1/I-193/1/2/1

Denumirea Incaperii	Suprafata (mp)
Subsolul corpului A	
1 Incapere	89,05
2 Casa scarii	17,36
La parterul corpului B	
3 WC in cota de 58,88%	1,83
Total suprafata	104,36


Recapitulate

Imobil Nr. Top: 192/2/VI-193/1/2/VI

Nr. Incaperii	Denumirea Incaperii	Suprafata (mp)
1	Incapere	30,32
2	Incapere	26,88
3	Hol	9,42
4	WC	2,89
Total suprafata		69,51

Relevu subsol corp "A+B"

Scara 1:200

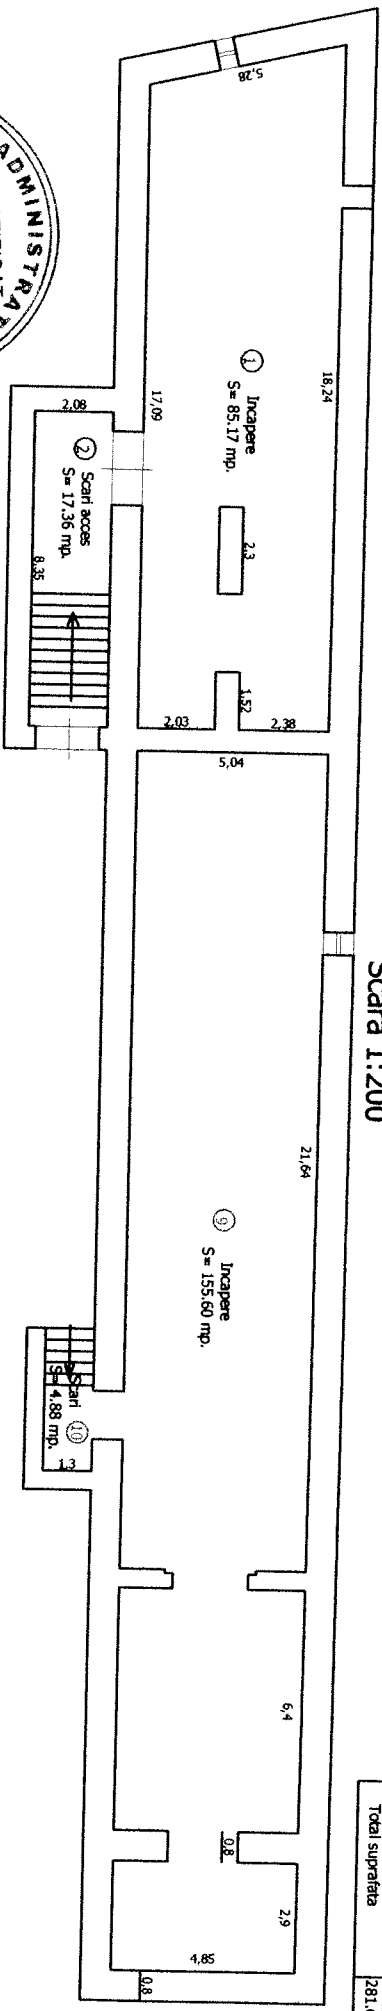

Recapitulate

Imobil Nr. Top: 192/2/III-193/1/2/III

Nr. Incaperii	Denumirea Incaperii	Suprafata (mp)
1	Incapere	31,22
2	Incapere	17,43
3	Incapere	18,21
4	Incapere	7,71
5	Incapere	7,82
6	Hol	9,46
7	Hol	18,09
8	Grup sanitar	11,22
La subsolul corpului B		
9	Incapere	155,60
10	Scari	4,88
Total suprafata		281,64




Oficiu de cadastru si publicitate imobiliara Sibiu
 Receptionat: [Signature]
 Data:


PLAN DE AMPLASAMENT ȘI DELIMITARE
Intravilan Mun. Mediaș, Str. Piața Regele Ferdinand I
Scara 1:1000

Județul: **Sibiu**
 Unitatea administrativ teritorială: **Mediaș**
 Cod Sîruta: 143619
 Adresa corpului de proprietate:
Mun. Mediaș, str. Piața Regele Ferdinand I, Nr. 6

Numele și prenumele proprietarului:
STATUL ROMÂN - PRIMĂRIA MEDIAȘ
 Sediul : Mun. Mediaș, Str. Republicii, nr. 1

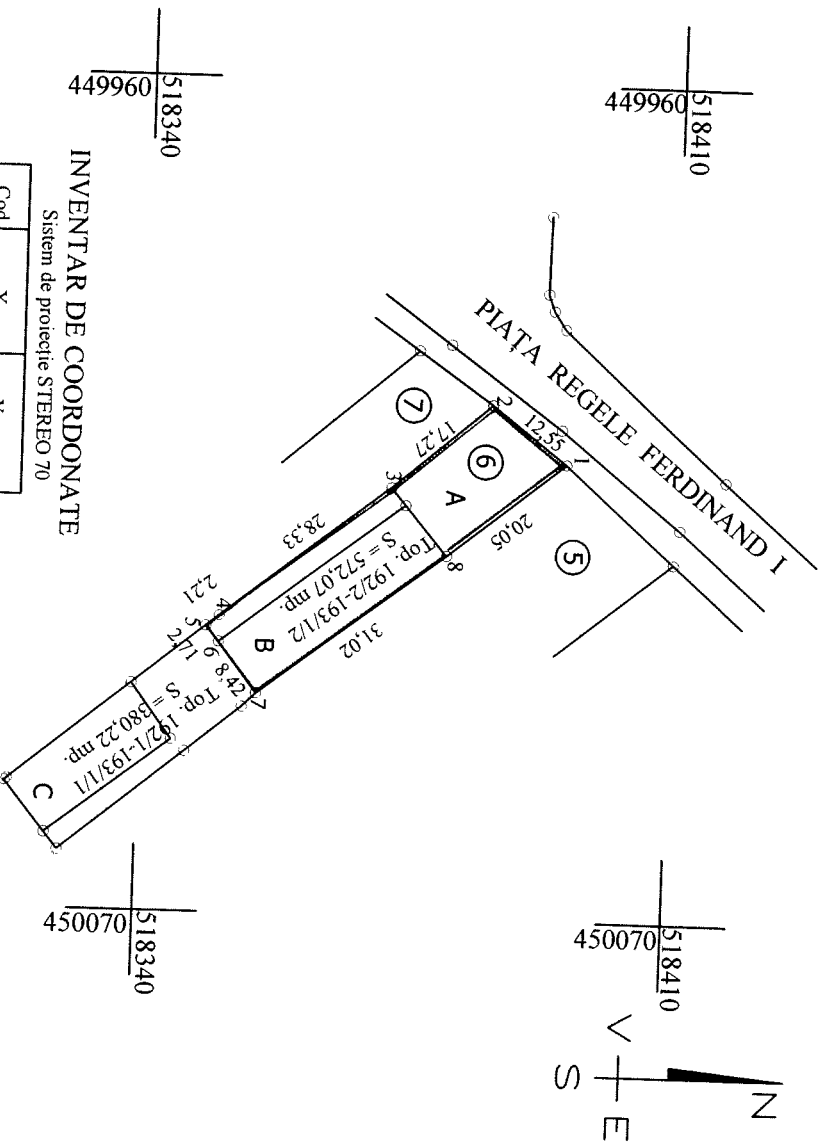

518340
449960

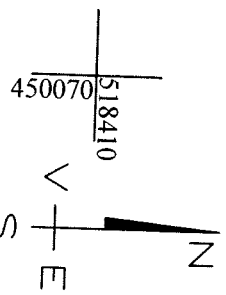

518340
450070

INVENTAR DE COORDONATE
 Sistem de protecție STEREO 70

Cod	X	Y
1	518 395,65	450 009,76
2	518 385,64	450 002,19
3	518 372,55	450 013,46
4	518 350,35	450 031,06
5	518 348,64	450 032,46
6	518 350,35	450 034,56
7	518 355,45	450 041,26
8	518 380,03	450 022,33

Suprafața = 572,07 mp.

INTOCMIȚAREA
 Sistemului de
 AUTORIZAREA
 Seria STEREO
 PLANȘI
 M.C.G.

O.C.P.I. SIBIU

Recepționat