


STR. N. IORGA

str. N. Iorga nr. 2
 sp. Cartier



37.80

2.90

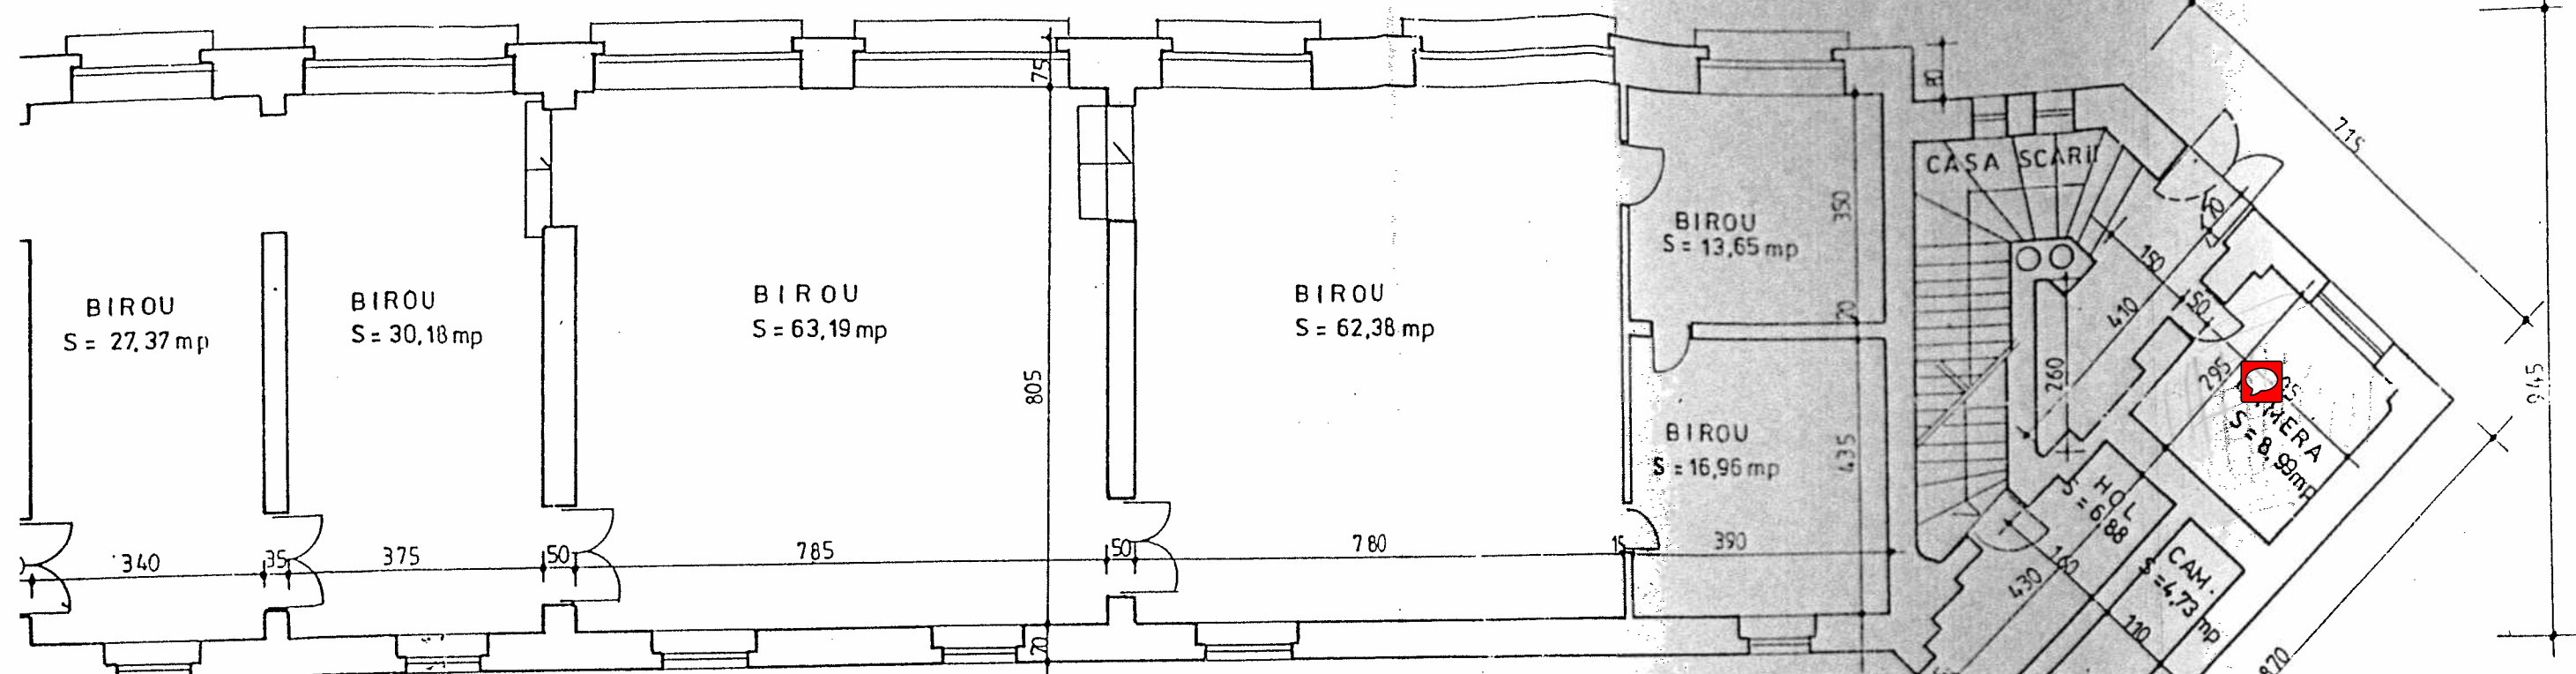

E
A

37,30

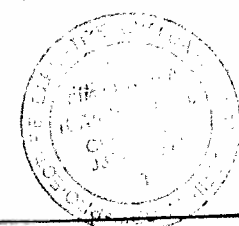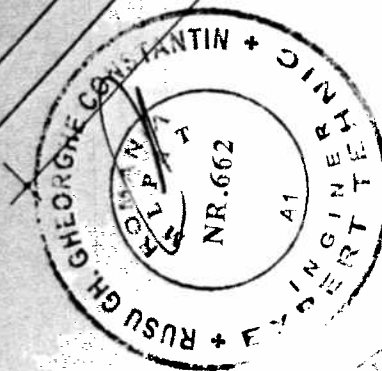

EXPERT	Prof. Dr. ing. Rusu Ghe. C-tin				
VERIFICATOR/EXPERT	NUME	SEMNATURA	CERINȚA	REFERAT/EXPERTIZA NR./DATA	
S.C. FIM Frățila Ioan Mihai S.N.C. SOCIETATE DE PROIECTARE EXPERTIZE, EVALUĂRI, CONSTRUCȚII Mediaș, str. Gheții nr. 1, tel./fax 0269-842129				Beneficiar:	Nr. pr.
				MUNICIPIUL MEDIAȘ	17/2007
				Amplasament:	
				MEDIAȘ, str. Nicolae Iorga nr. 2	
SPECIFICATIE	NUME	SEMNATURA	Scara:	Titlu proiect:	Faza
SEF PROIECT	arh. Bucur I		1/100	EXPERTIZA TEHNICĂ	P.A.C.
PROIECTAT	ing. Frățila M.		Data:	Titlu planșă:	Nr. pl.
DESENAT	Povară A		2007	RELEVU PARTER	A

RELEVU PARTER sc.1/100