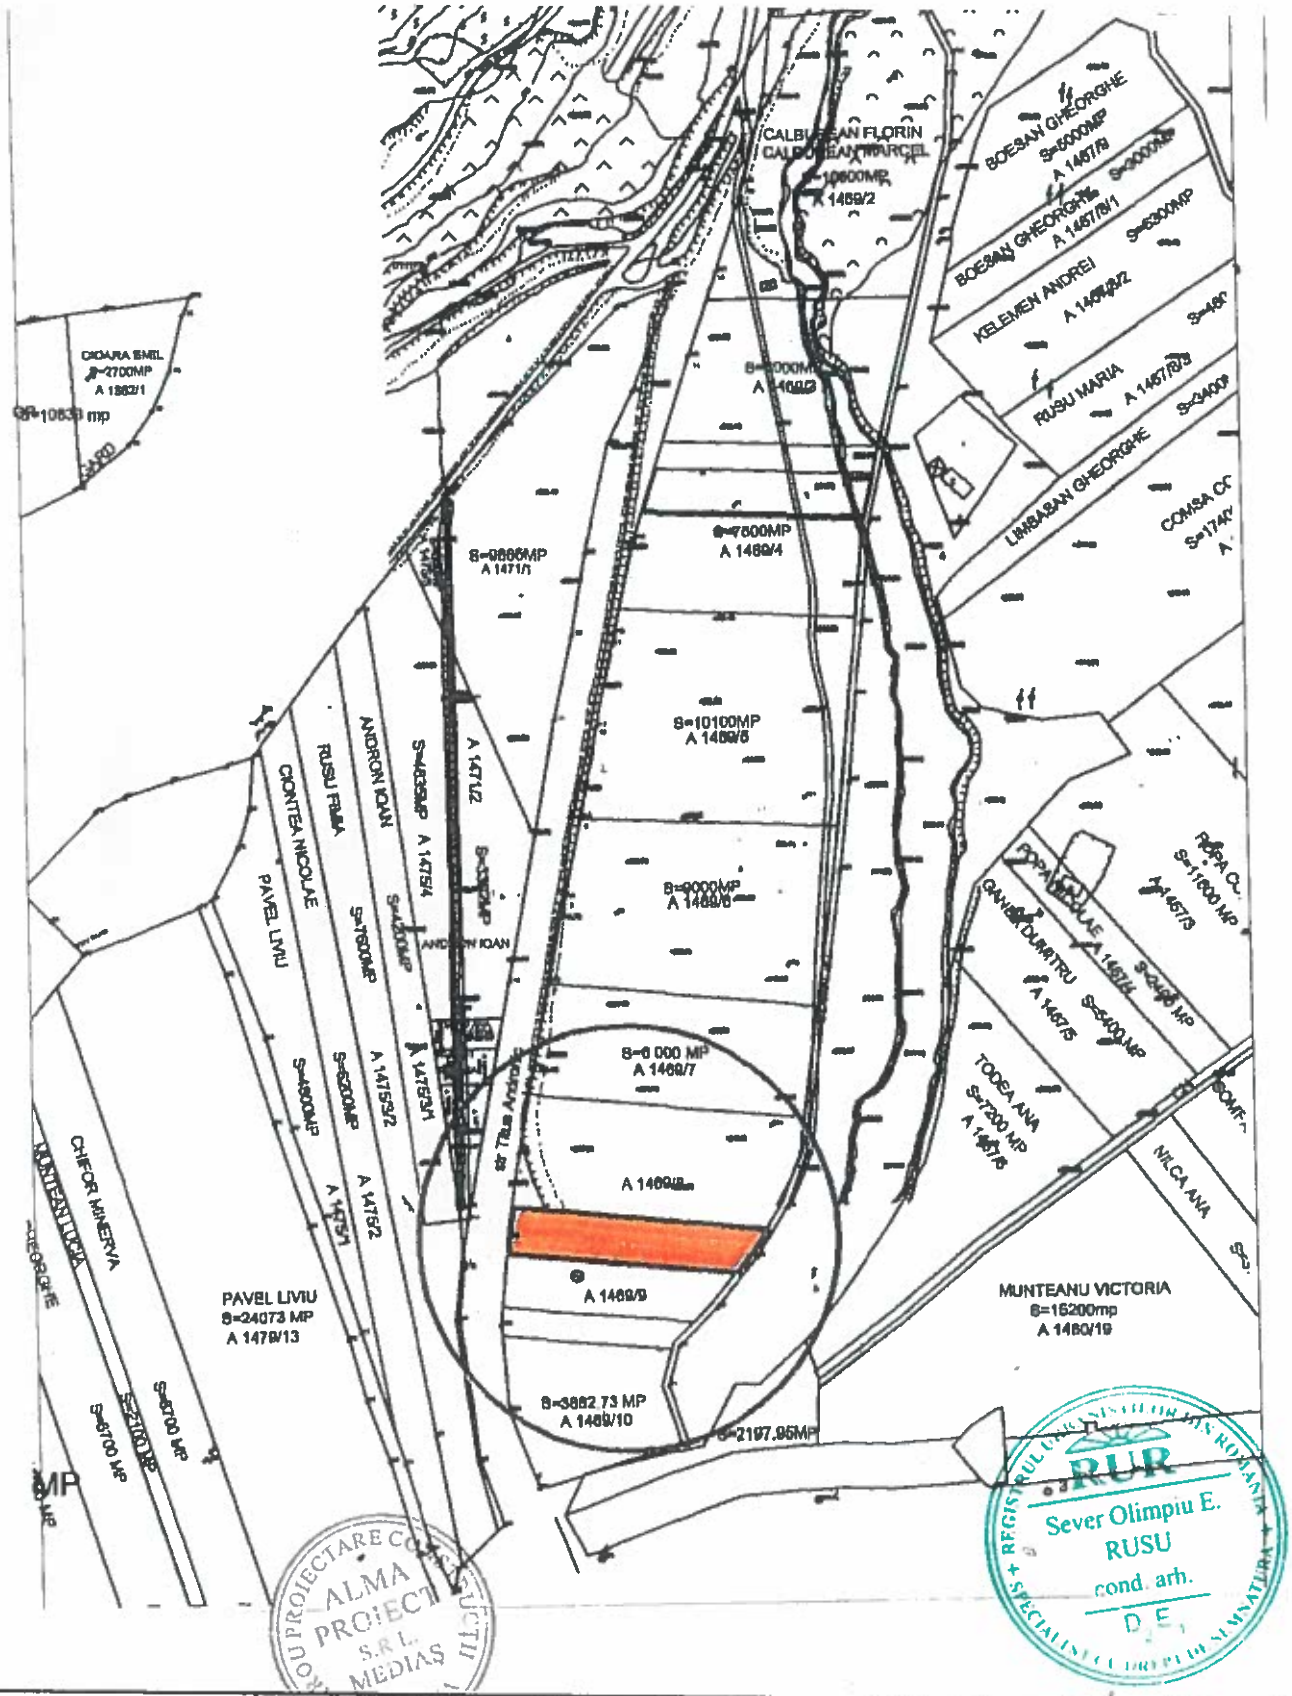

VERIFICATOR EXPERT	NUME	SEMNATURA	CERINTA	REFERAT/EXPERTIZA/DATA

S.C.„ALMA PROIECT " S.R.L. MEDIAS
BIROU DE PROIECTARE
Aleea Buzias nr.1 A ; tel.fax .0269838160 CUI 7033056

Beneficiar: SZEKELY LASZLO,
MEDIAS
Amplasament: str. T.Andronic FN.

Proiect nr. 071

SPECIFICATIE	NUME	SEMNATURA	Scara 1 : 500
Sef proiect	c.arh.RUSU S.		
Proiectat	c.arh.RUSU S.		Data: 2017
Desenat	c.arh.RUSU S.		

Titlu Proiect: INTOCMIRE PUD
CONSTRUIRE SALA EVENIMENTE, IMPREJMUIRE, RACORDURI UTILITATI

Faza: PUD

Titlu Plansa: INCADRARE IN ZONA

Plansa nr. 01