



**PLAN DE INCADRARE IN PUG - PLANSĂ DE ZONIFICARE** 1:5 000

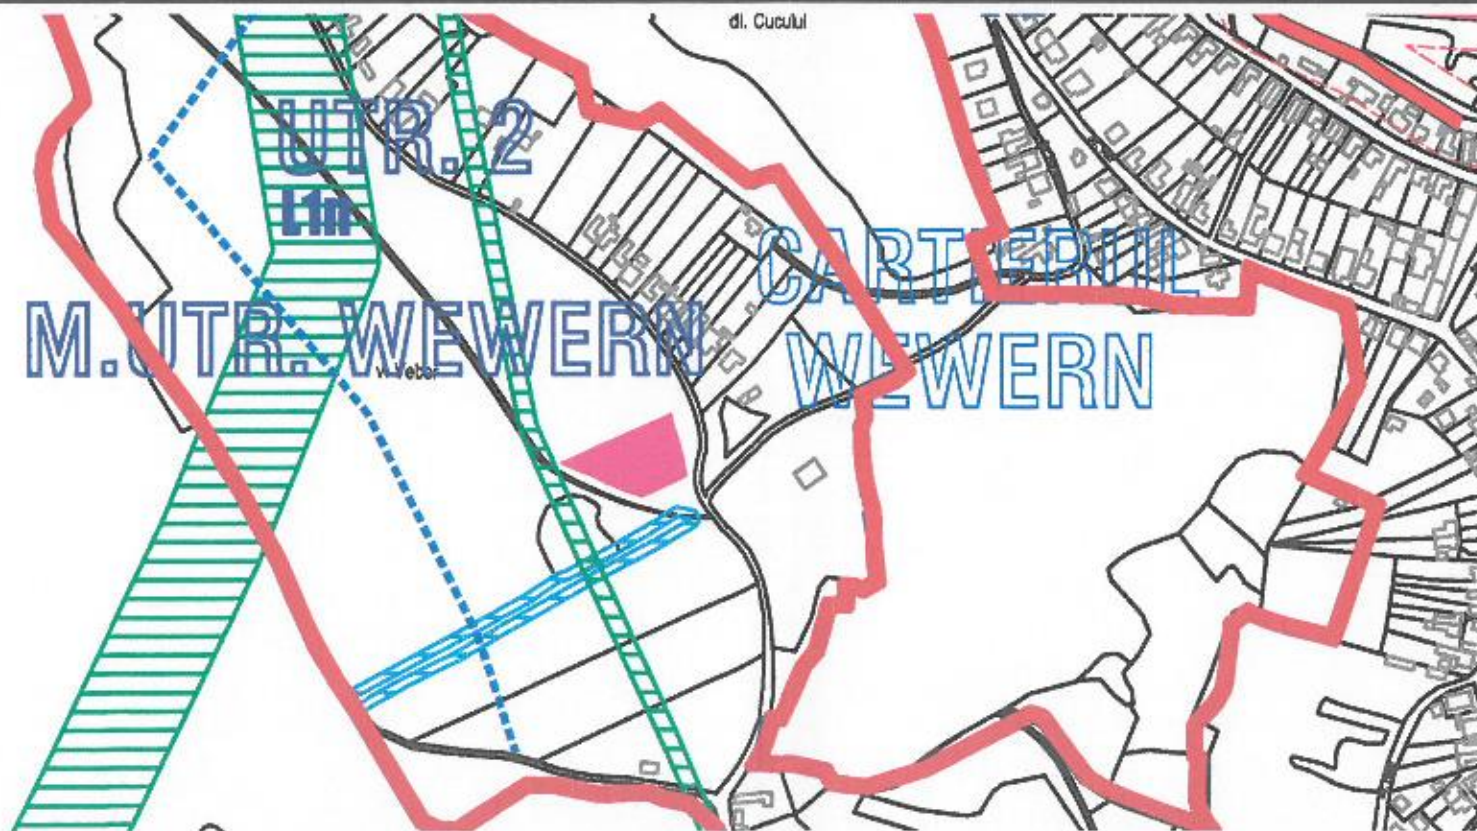

**PLAN DE INCADRARE IN PUG - PLANSĂ REGLEMENTARI UTR** 1:5 000

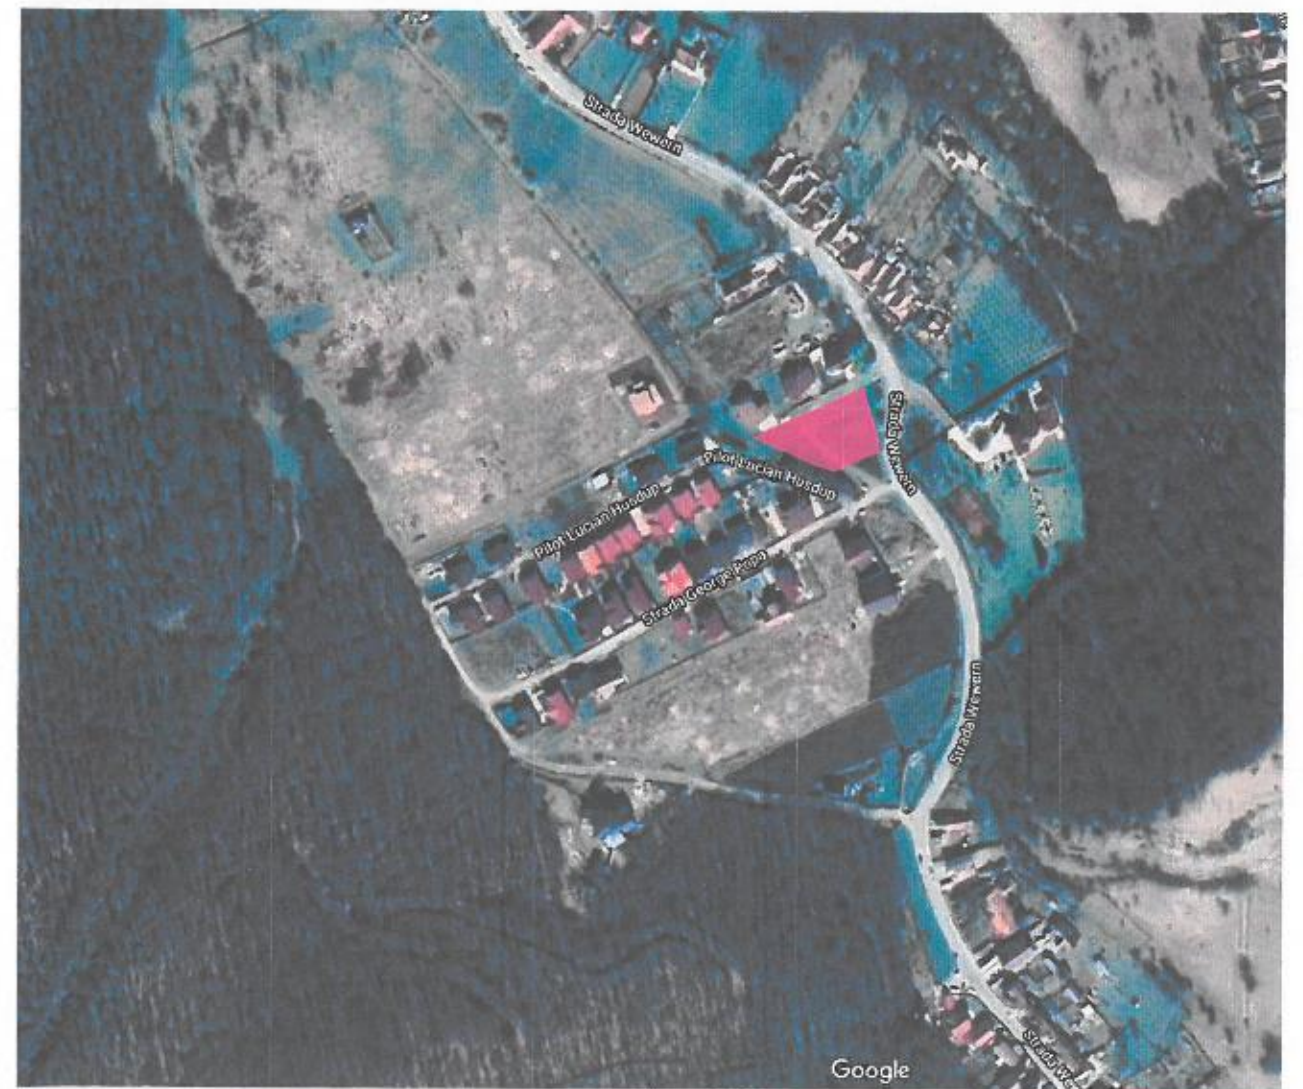

**TEREN STUDIAT**  
**PLAN DE INCADRARE GOOGLE MAPS** 1:5 000

Acest document este proprietatea firmei ASSEMBLE ARCHITECTS S.R.L. și nu poate fi folosit, transmis sau reprodus, total sau parțial, fără autorizația expresă și scrisă. Utilizarea sa trebuie să fie conformă celei pentru care a fost elaborat. Documentul este valabil numai cu semnăturile și ștampilele proiectanților în original.

<b>assemble architects</b> ASSEMBLE ARCHITECTS SRL CUI 40064560 J 32/1505/28.10.2018 str. George Toporceanu nr. 8, Muș, Medias, Jud. Sibiu		Beneficiar: Municipiul Medias	Nr. pr. 36/2021
SPECIFICATIE	NUME	SEMNATURA	Scara: 1:5000
PROIECTAT	arh. Cacuci Mihai Liviu	<i>[Signature]</i>	Titlu proiect: PLAN URBANISTIC DE DETALIU AMENAJARE LOC DE JOACA – CARTIER WEWERN
DESENAT	arh. Dan Roxana Ioana	<i>[Signature]</i>	Faza: P.U.D.
	arh. Cacuci Mihai Liviu	Data: 06.2021	Titlu plansa: Plan de incadrare
			Nr. pl. U.01