


ZONA STUDIATĂ

Extras din P.U.G. Medias

P.U.G. Medias

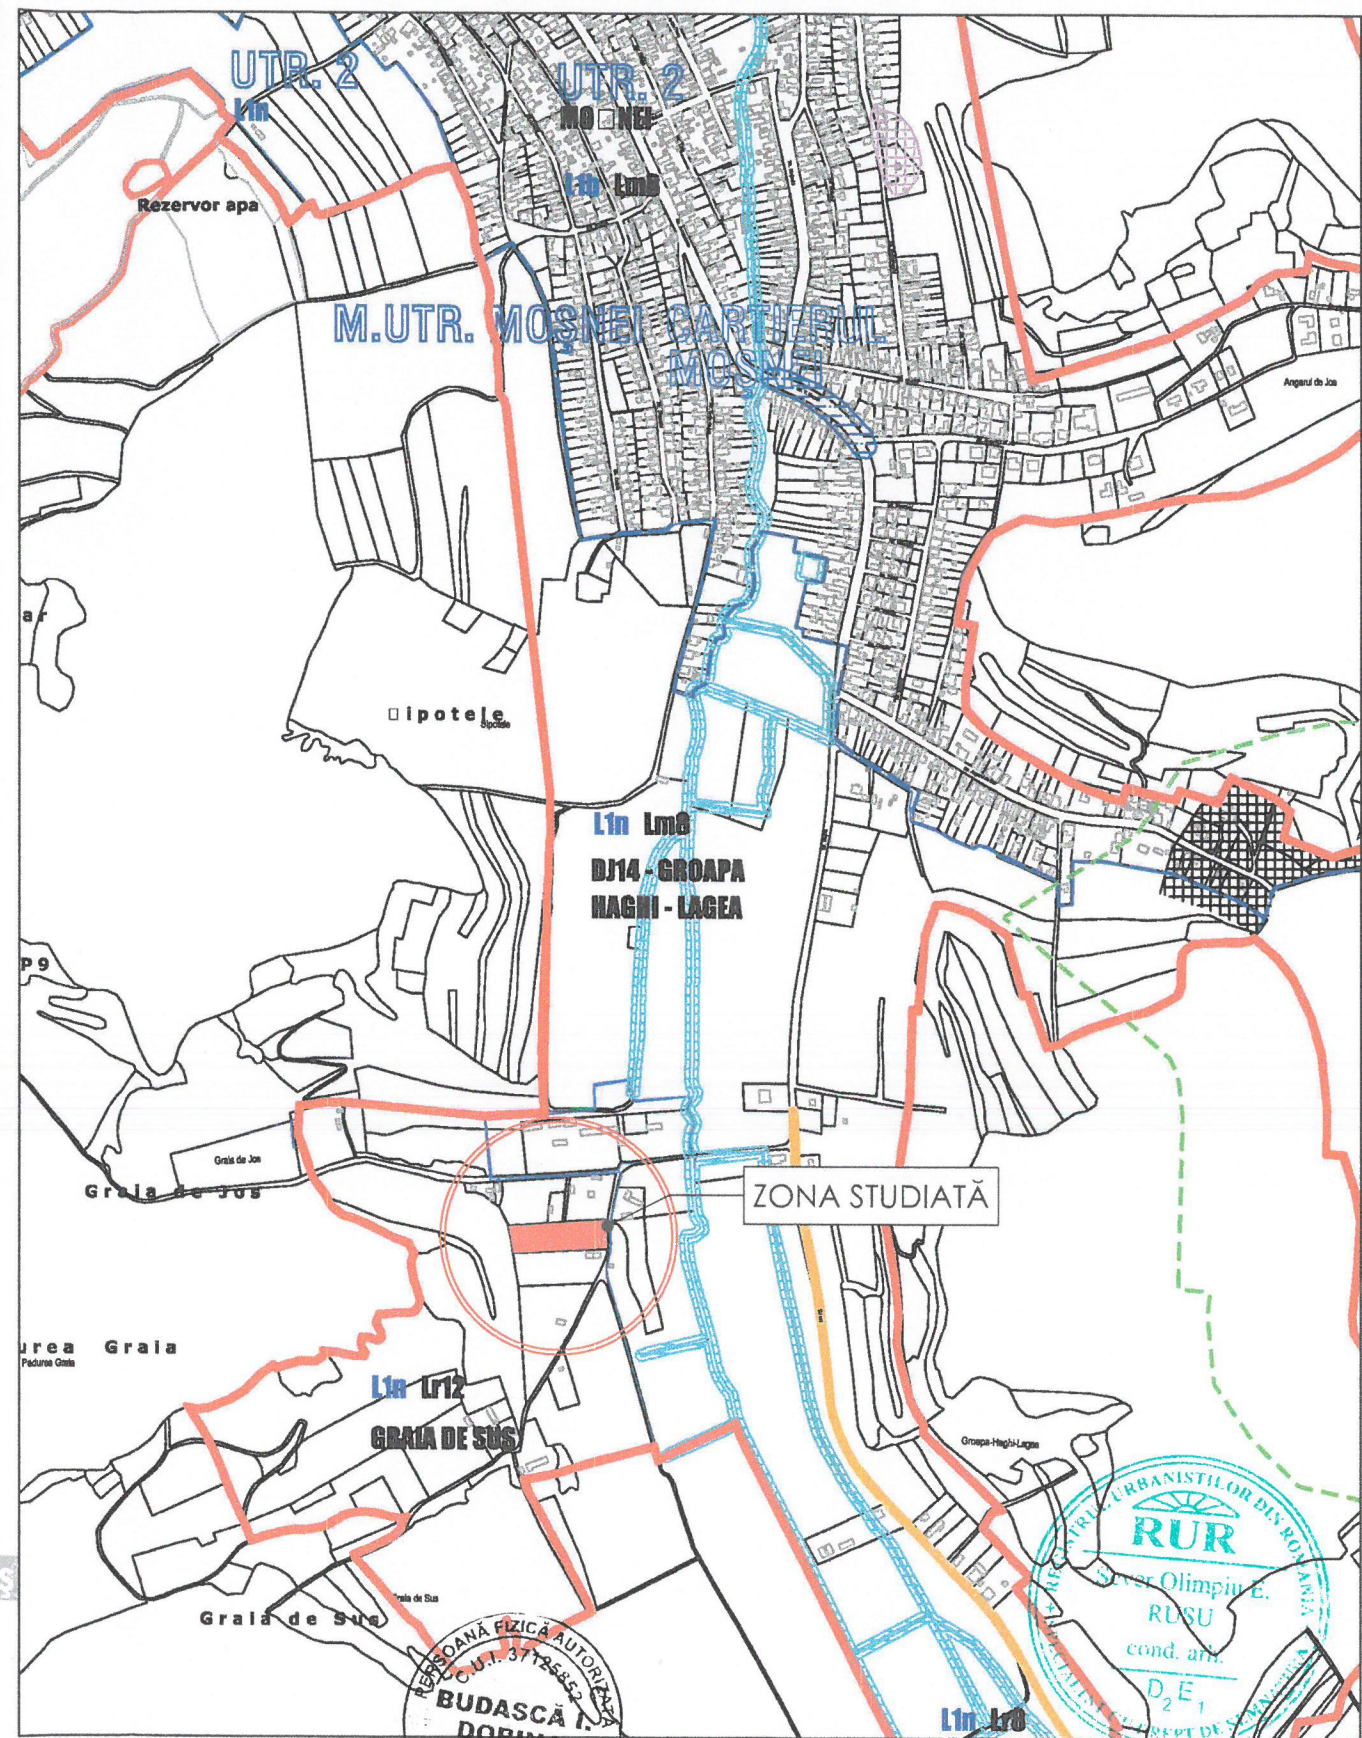

ZONA STUDIATĂ

PERSONĂ FIZICĂ AUTORIZATĂ  
C.U.I. 37125852  
**BUDASCĂ I. DORINA**  
P.F.A.  
02/13/2011  
Medias - Jud. Sibiu

INSTITUTUL NAȚIONAL DE ARHITECTURĂ URBANISTILOR DIN ROMÂNIA  
**RUR**  
Sever Olimpiu E.  
RUSU  
cond. arh.  
D2E1  
SECRET DE STAT

|                              |  |            |                    |  |                          |
|------------------------------|--|------------|--------------------|--|--------------------------|
| VERIFICATOR EXPERT           | NUME   | SEMNTATURA | CERINTA            | REFERAT / EXPERTIZA NR. / DATA                             |                          |
| <b>BUDASCĂ I. DORINA PFA</b> | Sibiu, Mun. Medias, str. 1 Decembrie, Nr.31, Bloc 38, Scara A, Ap. 14<br>tel: 0746127371 |            |                    | Beneficiar : <b>SURDU ANA</b>                              | Proiect: <b>nr.02</b>    |
| SPECIFICAȚIE                 | NUME   | SEMNTATURĂ | Scară:             | Amplasement: Medias, str. zona Moșnei f.nr.                | Faza: <b>P.U.D.</b>      |
| ȘEF PROIECT                  | c.arh. Rusu Sever  |            |                    | Titlu proiect: <b>Construcție casă, împrejmuire, garaj</b> |                          |
| PROIECTAT                    | c.arh. Rusu Sever  |            | Data : <b>2019</b> | Titlu planșă: <b>Încadrare în P.U.G. - Medias</b>          | Planșa nr. <b>A - 00</b> |
| DESENAT                      | d.pr. Budașcă Dorina   |            |                    |  |                          |