
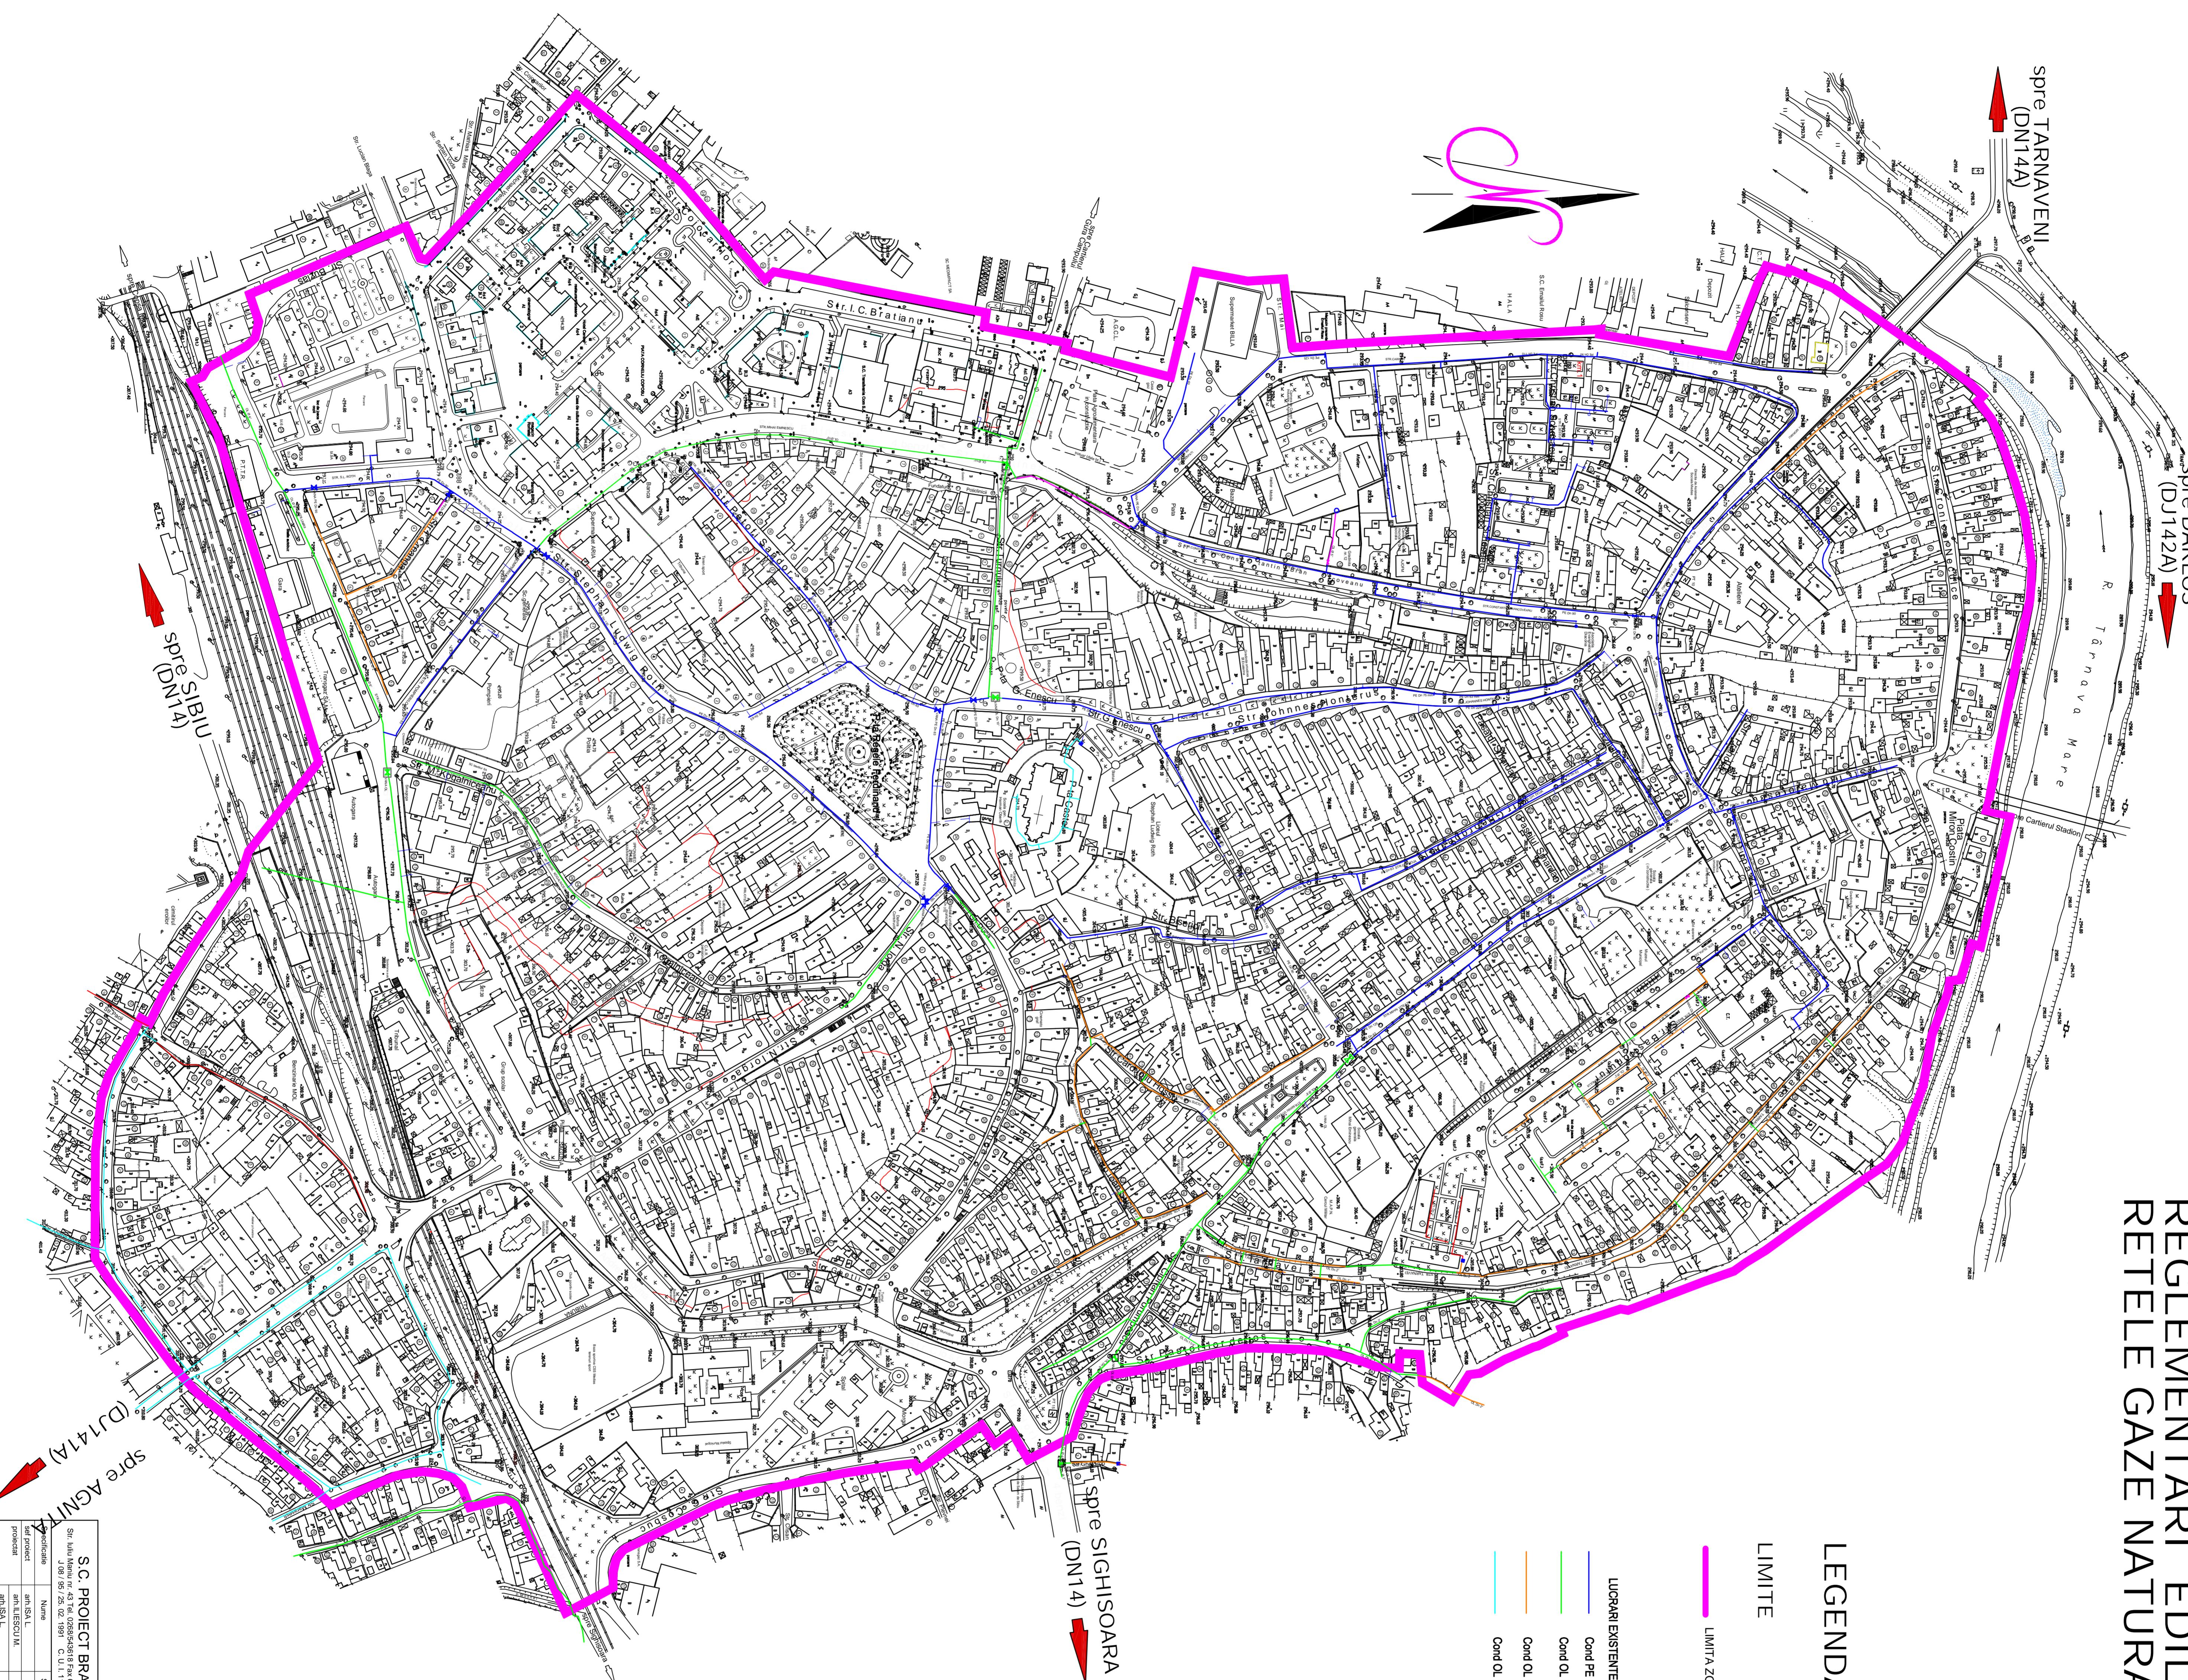


P.U.Z. ZONA CENTRALĂ A MUNICIPIULUI MEDIAS

REGLEMENTARI EDILITARE RETELE GAZE NATURALE

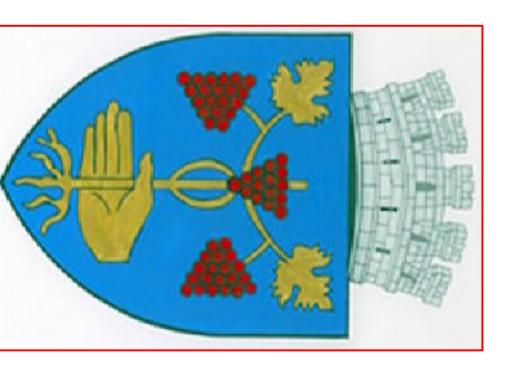

SC. PROJECT BRASOV SA		Beneficiar:		Proiect:	
Str. Iuliu Maniu nr. 43 Tel. 0265/53858 C. U. 111 10 075	Post: 340000 Brasov	PRIMARIA MUNICIPIULUI MEDIAS	Plan Orasul Comunitar	Permit:	20/2009
Tehnician:	Name:	Sumaritate:	Sectie:	Proiect:	P.U.Z. ZONA CENTRALA ISTORICA
For project:	an ISAL	1:2000	Plan:	P.U.Z.	Faza:
proiect	an ISAL	Data:	Ref.: Planuri:	REFERINTA EDILITARE	RETELE GAZE NATURALE
desenat	ing CALEFACUTI	2009	Plan nr.:	P.03	I - 03
900 x 800					