


SISTEM DE PROIECTIE " STEREOGRAFIC 70 "

INVENTAR DE COORDONATE

TERENURI				CONSTRUCTII			
Nr. pct.	X (N)	Y (E)	DistPn - Pn-1	Nr. pct.	X (N)	Y (E)	DistPn - Pn-1

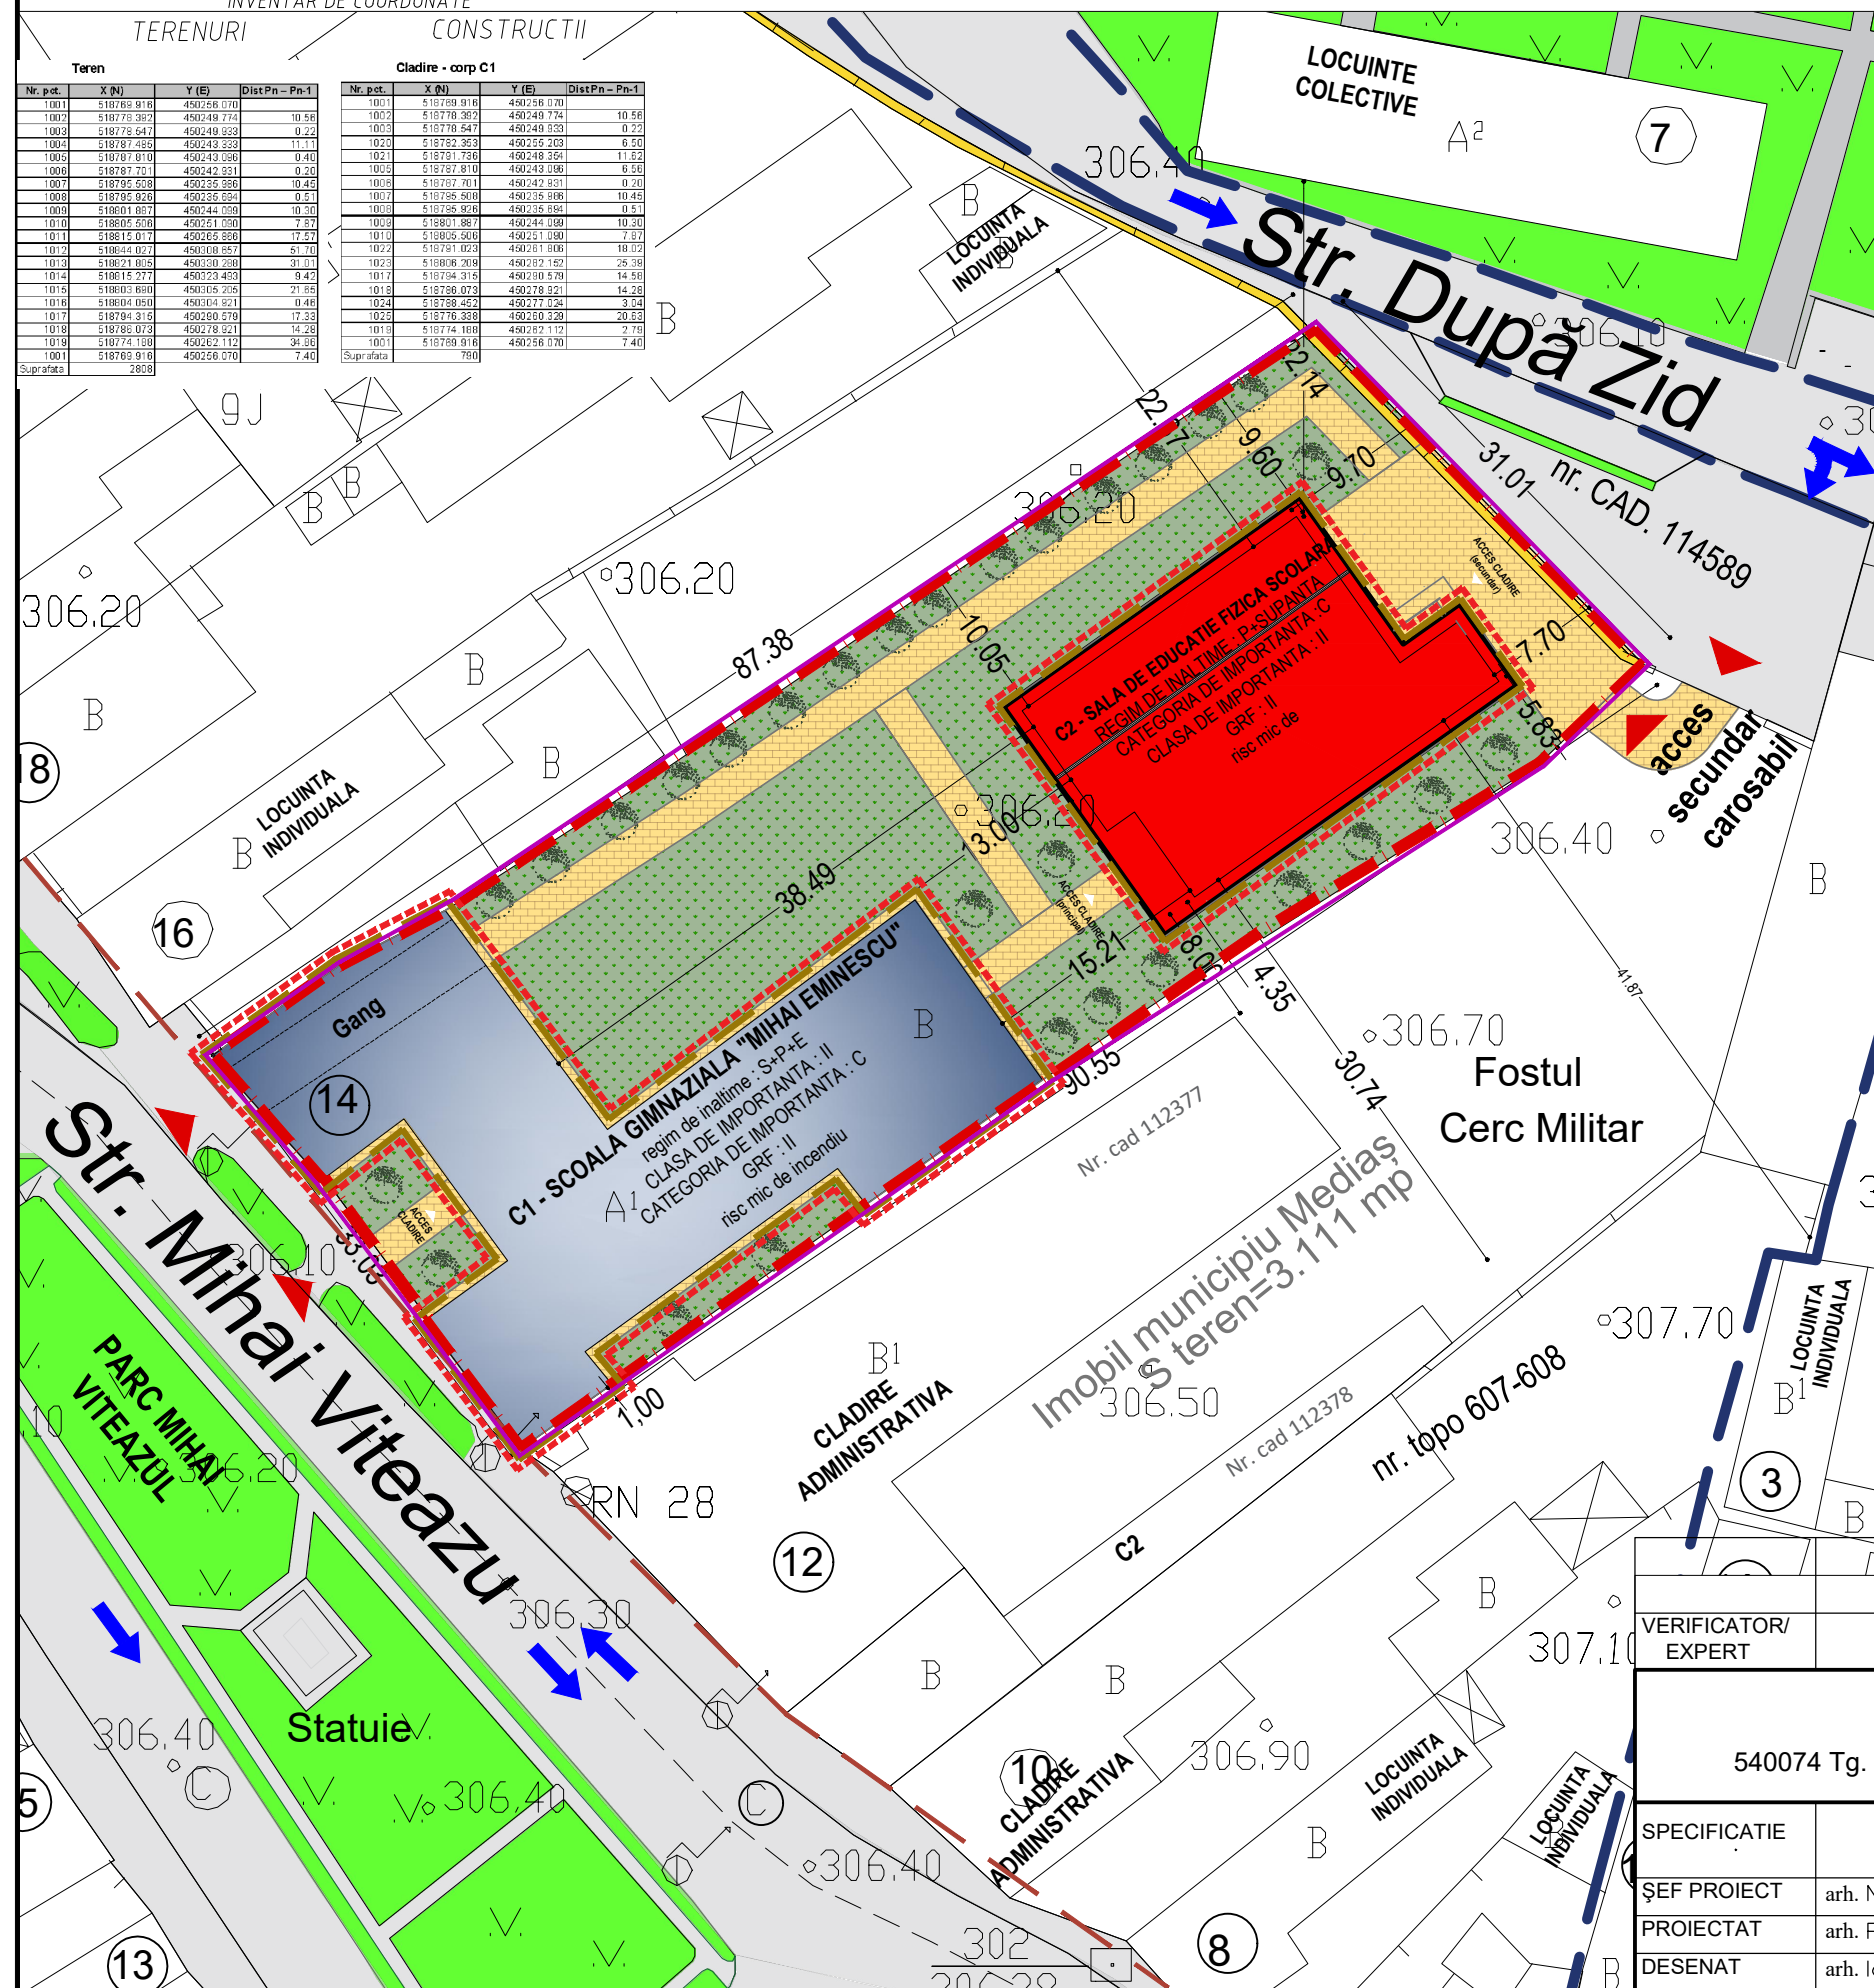

LEGENDA

- LIMITE**
- LIMITA SUBZONELOR ISTORICE CONSTRUITE PROTEJATE
 - LIMITA TEREN CARE A GENERAT P.U.D.
 - LIMITA PARCELA STUDIATA
 - LIMITA EDIFICABIL
 - ALINIAMENT EXISTENT
 - LIMITA COMPARTIMENT DE INCENDIU
 - CONSTRUCTII EXISTENTE SCOALA
 - CONSTRUCTII PROPUSE SALA DE SPORT
 - ZIDUL CETĂȚII
- AMENAJARI EXTERIOARE. SPATII VERZI**
- PLATFORME PAVATE
 - SPATII VERZI PUBLICE
 - SPATII VERZI AMENAJATE
 - PLANTATII DE ALINIAMENT VEGETATIE CU CARACTER AMBIENTAL
 - ACCES
- RETRAGERI FATA DE LIMITA DE PROPRIETATE**
- 4.35 m (limita sud)
 - 7.70 m (limita est)
 - 10,05 m (limita nord)
 - 13,00 m (limita clădire vest)

CIRCULATII

CAROSABIL ȘI PIETONAL EXISTENT (PUBLIC)

REGLEMENTAREA CIRCULATIEI

- CIRCULATIE SENS UNIC
- CIRCULATIE DUBLU SENS
- VIRAJE PERMISE



INDICI URBANISTICI

O.T.max = 41,95%
C.U.T.max = 0,71

BILANT TERITORIAL

DESTINAȚIA	Suprafață / mp	Procente %
	2808,00	100
Suprafață construită (scoală)	790,00	28,13
Suprafață construită (sală de educație fizică)	388,00	13,82
Suprafață pietonal (platforme, alei pavate)	513,00	18,27
Spații verzi amenajate	1117,00	39,78

VERIFICATOR/ EXPERT	NUME	SEMNETURA	CERINTA	REFERAT / EXPERTIZA NR. / DATA
S.C. NITS S.R.L. J 26/312/1999 540074 Tg. Mureș, str. Vulcan nr. 9, Tel.0744791303				Beneficiar: MUNICIPIU MEDIAS prin CNI Amplasament: mun. Medias, jud. Sibiu, str. Mihai Viteazu nr.14 Nr. pr. 19/2022
SPECIFICATIE	NUME	SEMNETURA	Scara:	Titlu proiect: CONSTRUIRE SALA DE EDUCAȚIE FIZICĂ SCOLARĂ. ȘCOALA GIMNAZIALĂ MIHAI EMINESCU Faza: P.U.D.
ȘEF PROIECT	arh. Nits Alexandru		1:500	
PROIECTAT	arh. Petrisor Alexandru		Data:	Titlu plansa: REGLEMENTARI URBANISTICE Nr. pl. 03
DESENAT	arh. Ionescu Adrian		MARTIE 2022	