

ROMÂNIA
JUDEȚUL SIBIU
MUNICIPIUL MEDIAȘ

Județul Sibiu, 551017, Mediaș, Piața Corneliu Coposu nr. 3, Tel: +40 269 803 803, Fax: +40 269 841198
www.primariamedias.ro; e-mail: primaria@primariamedias.ro



HOTĂRÂRE

privind aprobarea documentației de urbanism PUD "Construire spațiu administrativ, hală servicii, brânșamente, platformă rutieră, acces, firmă luminoasă, împrejmuire" str. Câmpul de Jos fn

Consiliul Local al municipiului Mediaș, întrunit în ședință extraordinară la data de 04 iunie 2021, Având în vedere:

- Referatul de aprobare nr. 173/2021 al proiectului de hotărâre prin care se propune aprobarea documentației de urbanism PUD "Construire spațiu administrativ, hală servicii, brânșamente, platformă rutieră, acces, firmă luminoasă, împrejmuire" str. Câmpul de Jos fn și raportul de specialitate întocmit de Direcția Dezvoltare Urbană – Compartimentul Urbanism din cadrul Aparatului de specialitate al Primarului municipiului Mediaș înregistrat sub nr. 10.084/ 31.05.2021,

- avizele comisiilor de specialitate nr. 1 și 3 la proiectul de hotărâre înscris la punctul nr. 3 de pe Ordinea de Zi, înregistrat sub nr. 429 și 434/02.06.2021,

Văzând cererea nr. 10.084/31.05.2021 prin care beneficiarul solicită aprobarea PUD "Construire spațiu administrativ, hală servicii, brânșamente, platformă rutieră, acces, firmă luminoasă, împrejmuire" str. Câmpul de Jos fn, întocmit de arh. Nits Alexandru Tiberiu - proiectant arhitectură SC NITS SRL,

Văzând avizul Comisiei Tehnice de Amenajare a Teritoriului și Urbanism P.V. nr.4869/12.03.2021, pct.3, respectiv Avizul Arhitectului Șef nr.1/31.05.2021 și HCL nr. 165/2021 privind avizarea documentației de urbanism și însușirea raportului privind implicarea și consultarea publicului în elaborarea PUD "Construire spațiu administrativ, hală servicii, brânșamente, platformă rutieră, acces, firmă luminoasă, împrejmuire" str. Câmpul de Jos fn,

În conformitate cu prevederile art. 25 alin. (1), art. 56 alin. (1) din Legea nr. 350/2001 privind amenajarea teritoriului și urbanismul, republicată, Ordinul nr. 2.701/2010 pentru aprobarea Metodologiei de informare și consultare a publicului cu privire la elaborarea sau revizuirea planurilor de amenajare a teritoriului și de urbanism,

În temeiul prevederilor Legii nr. 24/2000 privind normele de tehnică legislativă pentru elaborarea actelor normative, republicată și actualizată, art. 129 alin. (2) lit. „c”, alin. (6) lit. „c”, art. 139, art. 196, art. 200 din OUG nr. 57/2019 – Codul administrativ,

HOTĂRĂȘTE

Art.1. (1) Se aprobă PUD "Construire spațiu administrativ, hală servicii, brânșamente, platformă rutieră, acces, firmă luminoasă, împrejmuire" str. Câmpul de Jos fn, întocmit de arh. Nits Alexandru Tiberiu - proiectant arhitectură SC NITS SRL, pentru beneficiarul SC ATERM SRL prin reprezentant Bănceu Răzvan-Ioan, pentru terenul intravilan situat în Mediaș str. Câmpul de Jos fn, identificat în CF Mediaș nr. 115317, nr.cad.115317 cu suprafața totală de 28.537, categoria de folosință: curți construcții în suprafață de 165 mp; neproductiv în suprafață de 600 mp și arabil în suprafață de 27.772 mp, proprietar SC Aterm SRL, conform anexei care face parte integrantă din prezenta hotărâre.

(2) Documentația se aprobă cu următoarele reglementări urbanistice:

1. S teren = 28.537,00 mp;
2. POT max. = 50% ; POT aprobat = 22,71%
3. CUT max = maxim 4,5mc/mp teren; CUT aprobat = 1,82 mc/mp teren
4. H max. = 15 m; H aprobat 15 m - sediu administrativ; Regim de înălțime P+2E; H aprobat = 9 m – hală servicii; Regim de înălțime P
5. Retrageri față de limite: retragere față de limita est – 6,00 m; retragere față de limita nord-vest- 5,00 m; retragere față de limita sud-vest, sud-est = 0,60 m.

6. Circulații și accese: Terenul este amplasat între două artere de circulație, str. Titus Andronic – arteră principală de circulație (8,00 m deschidere) și strada Câmpul de Jos – stradă de folosință locală (5,30 m deschidere) cu accesibilitate din str. Titus Andronic. Există posibilitate de acces din ambele artere de circulație. Din str. Câmpul de Jos se propun două accese: acces principal pietonal și auto (pentru autovehicule de mici dimensiuni – clienți și personal Tessa) și acces secundar auto (pentru personal angajat și TIR). La str. Titus Andronic se propune o cale de acces pentru ieșirea vehiculelor utilitare și de mare tonaj de pe amplasament. Se vor asigura zone de decelerare și raze de girație în interiorul parcelei. Pentru etapa II se va respecta distanța de 15 m față de circulația locală. Pentru a asigura locurile de parcare necesare se vor prevedea o serie de spații supraterrane, cu o capacitate de 95 locuri.

7. Echipare tehnico-edilitară: alimentarea cu apă, canalizare (menajeră și pluvială) și energie electrică se va realiza prin racorduri și bransamente noi la rețelele existente în zonă.

(3) Documentația PUD aprobată este valabilă 2 ani de la data comunicării hotărârii.

Art.2. Primarul municipiului Mediaș, prin Direcția Dezvoltare Urbană – Compartimentul Urbanism din subordinea sa, va asigura ducerea la îndeplinire a prevederilor prezentei hotărâri, cu respectarea dispozițiilor din actele normative în materie.


Art.3. Secretarul municipiului Mediaș are responsabilitatea comunicării prezentei hotărâri Primarului municipiului Mediaș, Instituției Prefectului Județului Sibiu, Direcției Economice, Direcției Dezvoltare Urbană – Compartimentul Urbanism, beneficiarului prin grija Direcției Dezvoltare Urbană, și se aduce la cunoștință publică prin publicarea acesteia pe pagina de internet www.primariamedias.ro

PREȘEDINTE DE ȘEDINȚĂ,

Boca Teofil



**CONTRASEMNEAZĂ
SECRETAR GENERAL,
Petrutiu Marina Simona**

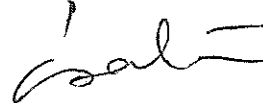

Nr.172/2021

Prezenți la ședință: 21 consilieri

Adoptată în ședința extraordinară din data de 04 iunie 2021

Cu un număr de 21 voturi „pentru”, din numărul total de 21 consilieri în funcție.


PMS/MD 5 ex. Cod: FP-06-01 ver.1

PLAN URBANISTIC DE DETALIU

CONSTRUIRE SPAȚIU ADMINISTRATIV, HALA SERVICII, BRANȘAMENTE, PLATFORMĂ RUTIERĂ, ACCES, FIRMĂ LUMINOASĂ

Mediaș, str. Câmpul de Jos, FN, CF nr. 115317

Situația existentă scara 1:2000

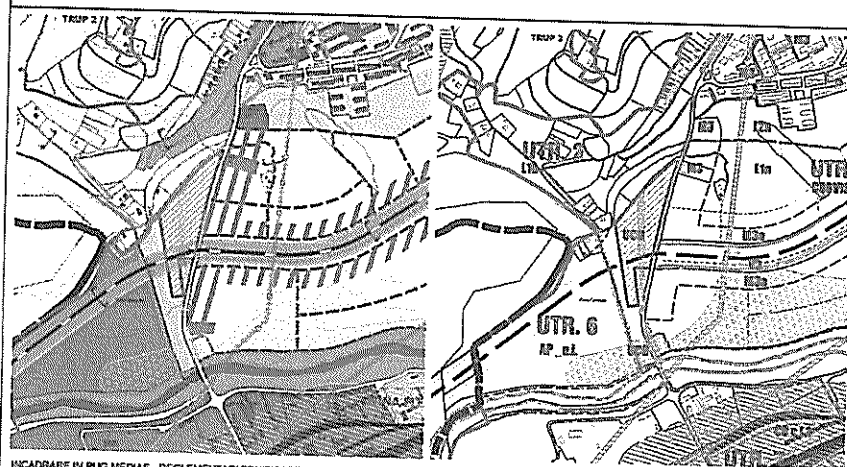

INCADRARE ÎN PUG MEDIAȘ - REGLEMENTARI ZONIFICARE - scara 1:10000

INCADRARE ÎN PUG MEDIAȘ - REGLEMENTARI UTR - scara 1:10000

LEGENDA

ZONIFICARE

UCO - SUBZONA DE CERCETARE, DEZVOLTARE ȘI IMPLEMENTARE DE TEHNOLOGII NOI ȘI UNITĂȚI PRODUCTIVE MCI ȘI MULOZ

SUBZONA UNITĂȚILOR INDUSTRIALE, DE SERVICII ȘI DEPOZITARE

SUBZONA LOCUINȚE INDIVIDUALE F ȘI COLECTIVE MCI CU REGIM DE CONSTRUIRE ÎZOLAT SAU CIPLAT, CU ÎNĂLȚIME DE MAX. P+2, ÎN ZONE CONSTRUITE APARTINÂND TESUTURII TRADITIONALE DUSAU PARCELARI SPONTANE, SITUATE ÎN UNELE CAZURI PE VERSANȚII NECONSOLIDATI

SUBZONA LOCUINȚE COLECTIVE MEDI, CU REGIM DE ÎNĂLȚIME DE MAX. P+4, SITUATE ÎN AFARA LIMITEI ZONEI PROTEJATE ȘI CARE FORMEAZĂ ANSAMBLURI PREPORNICENT REZIDENTIALE

SUBZONA MIXTA SITUATĂ ÎN AFARA LIMITEI OR PROTEJATE, CE CLUPINDE INSTITUTUL, SERVICIUL DE INTERES GENERAL ȘI ECHIPAMENTE PUBLICE, ACTIVITĂȚI PRODUCTIVE MCI, NEPOLUANTE ȘI LOCUINȚE

SUBZONA MIXTA CE CLUPINDE INSTITUTUL, SERVICIUL DE INTERES GENERAL ȘI ECHIPAMENTE PUBLICE, ACTIVITĂȚI PRODUCTIVE MCI, NEPOLUANTE ȘI LOCUINȚE

SUBZONA PERDELI DIN DE PROTECȚIE PADURI

CURS APA - RÂUL ȚÂRNABA MARE

LIMITE

--- LIMITA ÎNTRAVILANEAJ
--- LIMITA ZONEI STUDIATE PRIN PUG
--- LIMITA PARCELA STUDIATĂ

CIRCULAȚIE

--- CIRCULAȚIE CÂNOSABILE
--- TROTUAR PIEROTALE
--- ACCES AUTO
--- ACCES PIETONAL
--- TRASEU CENTURA OCULTOARE PROPUȘ PRIN PUG MEDIAȘ
--- TRASEU CENTURA OCULTOARE COMUNITAT DE CHAIR - ÎN BAZA STUDIULUI DE FEZABILITATE DIN 2004

MOBILARE

--- CONSTRUCȚIE EXISTENTE
--- PARCELA STUDIATĂ

BILANT TERITORIAL EXISTENT

DESTINAȚIA	SUPRAFAȚĂ (mp)	PROCENTE
Suprafața teren	28.537,09	100,00%
Suprafața construită		
Suprafața constructivă		
Suprafața acoperită vegetație plantat		
Suprafața teren neamenajat	20.537,00	100,00%

INDICI URBANISTICI REGLEMENTAȚI

P.O.T. max = 50 %
C.U.T. max = maxim 4,5m/mp teren
Hmax = 15 m

HIGH STANDARDS

Proiectare & Dirigenție de Șantier

S.C. NITS S.R.L.
J26-312-1999; CUI 11766934

Calitatea	Nume Prenume	Scara	Beneficiar	Proiect nr.
SEF PROIECT	Mr. Nita Alexandru Tzenu	1:2000	ATERM SRL	316/113/2021
PROIECTANT	Mr. Pețșor Alexandru	1:10000	ATERM SRL	
DESINAT	Mr. Pețșor Alexandru	A2	ATERM SRL	

Proiectul de specialitate este proprietatea intelectuală a firmei S.C. HIGH STANDARDS S.R.L. Mediaș și a fost realizat la cererea beneficiarului. Reproducerea totală sau parțială a acestuia se poate realiza doar cu acordul scris al proiectantului.

Teren proprietate privată
Proprietar: ATERM SRL
CF nr. 115317, nr. 115317
Sua = 28.537 mp
Categorie de folosință
165 mp - teren constructiv
600 mp - neproductiv
27.772 mp - arabil
Cantărea PUG Mediaș
zona - UTR 6
Autocara UCO


SITUAȚIA EXISTENTĂ - scara 1:2000

REGIMUL JURIDIC

Teren situat în intravilanul mun. Mediaș.
Proprietate privată ATERM SRL, conform extras CF 115317 Mediaș.

REGIMUL ECONOMIC

Imobil situat în zona de activități productive UTR6, subzona de cercetare, dezvoltare și implementare tehnologii noi și unități productive mici și mijlocii - UCO
Categorie de folosință - arabil S=27.772 mp, neproductiv S=600 mp, curii construcții S=165 mp

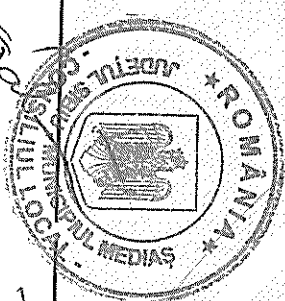


Proiect la HCL nr. 172/2021

Book



CONTRASEMNEAZA
SECRETAR GENERAL
PETRUTIU MARINA

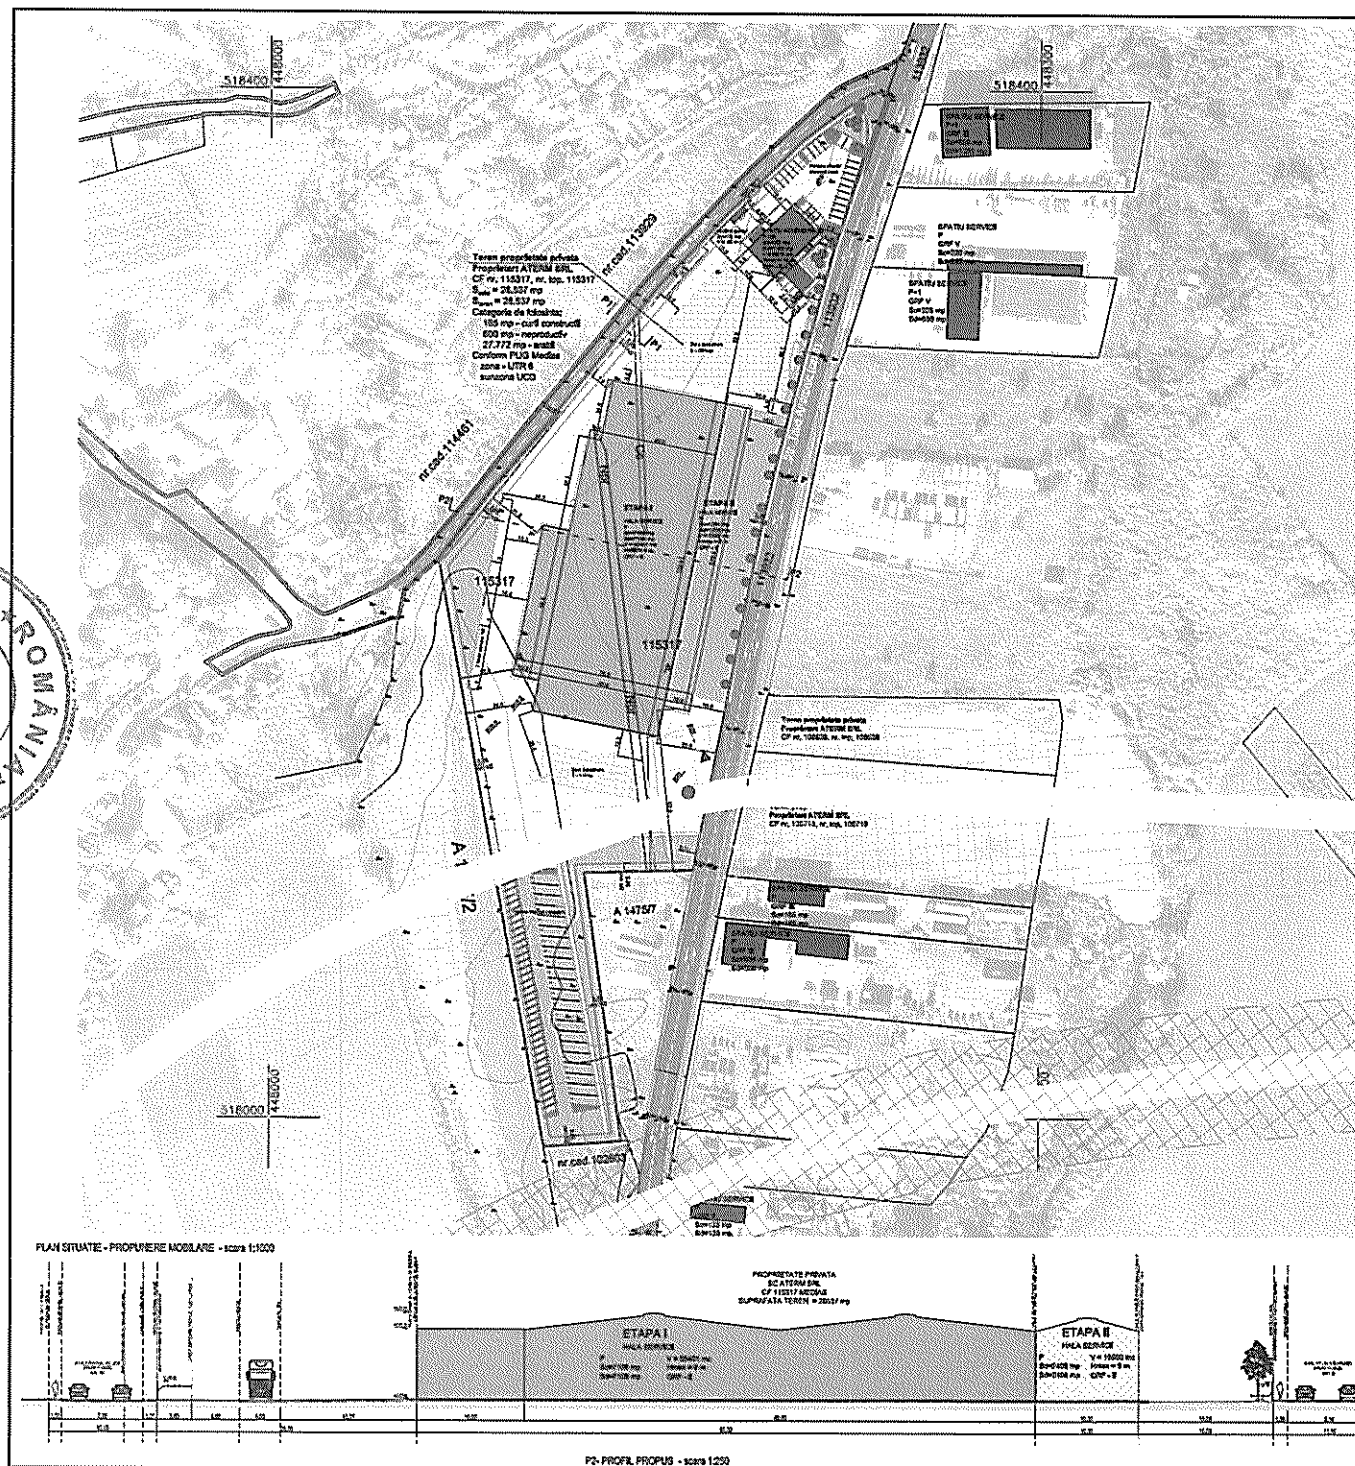

Reglementări urbanistice - propunere mobilare scară 1:1000









și construcții 94125 mp.


EX = 0,9 %
EX = mărimea 4,5 cm/mp teren
3 m
trade - mărime 20%
1 loc de parcare/100 mp
locuri destinate


1 loc de parcare/100 m² teren de construcție



F1-PROFIL PROPUS STR. CÂMPUL DE JOS • SCALA 1:200

B.C. HIGH STANDARDS B.U.L.


