

ROMÂNIA
JUDEȚUL SIBIU
MUNICIPIUL MEDIAȘ

Județul Sibiu, 551017, Mediaș, Piața Corneliu Coposu nr. 3, Tel: +40 269 803 803, Fax: +40 269 841198
www.primariamediaș.ro; e-mail: primaria@primariamediaș.ro



HOTĂRÂRE

privind acordul pentru efectuarea lucrărilor necesare asigurării unui acces auto și pietonal la imobilele situate în Mediaș str. Moșnei fn, identificate în CF nr. 114229 Mediaș și CF nr. 114230 Mediaș

Consiliul Local al municipiului Mediaș, întrunit în ședință ordinară la data de 29 septembrie 2021,
Având în vedere:

- Referatul de aprobare nr. 287/2021 al proiectului de hotărâre prin care se propune exprimarea acordului pentru efectuarea lucrărilor necesare asigurării unui acces auto și pietonal la imobilele situate în Mediaș str. Moșnei fn, identificate în CF nr. 114229 Mediaș și CF nr. 114230 Mediaș și raportul de specialitate întocmit de Direcția Dezvoltare Urbană – Serviciul Administrare Patrimoniu Cadastru și Topometrie din cadrul Aparatului de specialitate al Primarului municipiului Mediaș înregistrat sub nr. 14.472/22.09.2021

- avizele comisiilor de specialitate nr. 1 și 3 la proiectul de hotărâre înscris la punctul nr. 13 de pe Ordinea de Zi, înregistrate sub nr. 673 și 704/28.09.2021,

Văzând adresa d-nei Vlăduțiu Felicia și d-lui Vlăduțiu Octavian-Cosmin înregistrată la Primăria municipiului Mediaș sub nr. 14.472/2021 și avizul Comisiei de circulație nr. 13.835/08.09.2021,

În conformitate cu Legea nr. 24/2000 privind normele de tehnică legislativă pentru elaborarea actelor normative, republicată și actualizată, art.129 alin.(2), lit.c, art. 139, art. 196, art. 200, din OUG nr. 57/2019 privind Codul administrativ,

HOTĂRĂȘTE

Art. 1. (1) Se dă acordul pentru efectuarea lucrărilor necesare asigurării unui acces auto și pietonal de către d-na Vlăduțiu Felicia și dl. Vlăduțiu Octavian-Cosmin la imobilele situate în Mediaș str. Moșnei fn, identificate în CF nr. 114229 Mediaș nr. cadastral/topografic 114229 și CF nr. 114230 Mediaș, nr. cadastral/topografic nr. 114230, proprietate privată a acestora.

(2) Accesul se va efectua pe o lungime de 10,00 m prin zidul de sprijin situat pe str. Moșnei fn, proprietate publică a Municipiului Mediaș, conform planului de situație – anexă care face parte integrantă din prezenta hotărâre.

Art. 2. Toate cheltuielile generate de efectuarea lucrărilor identificate la art. 1 din prezenta hotărâre, vor fi suportate de către d-na Vlăduțiu Felicia și dl. Vlăduțiu Octavian-Cosmin .

Art. 3. Primarul municipiului Mediaș, prin Direcția Dezvoltare Urbană – Serviciul Administrare Patrimoniu Cadastru și Topometrie din subordinea sa, va asigura ducerea la îndeplinire a prevederilor prezentei hotărâri, cu respectarea dispozițiilor din actele normative în materie.

Art. 4. Secretarul municipiului Mediaș are responsabilitatea comunicării prezentei hotărâri Primarului municipiului Mediaș, Instituției Prefectului Județului Sibiu, Direcției Economice, Direcției Dezvoltare Urbană – Serviciul Administrare Patrimoniu Cadastru și Topometrie, beneficiarilor prin grija Direcției Dezvoltare Urbană – Serviciul Administrare Patrimoniu Cadastru și Topometrie, și se aduce la cunoștință publică prin publicarea acesteia pe pagina de internet www.primariamediaș.ro.

**PREȘEDINTE DE ȘEDINȚĂ,
Boca Teofil**



**CONTRASEMNEAZĂ
SECRETAR GENERAL,
Petruțiu Marina Simona**

Nr.275/2021


Prezenți la ședință: 21 consilieri

Adoptată în ședință ordinară din data de 29 septembrie 2021

Cu un număr de 21 voturi „pentru”, din numărul total de 21 consilieri în funcție.

PMS/MD 5 ex. Cod: FP-06-01 ver.1

Amexa la HCL ur. 275/2021

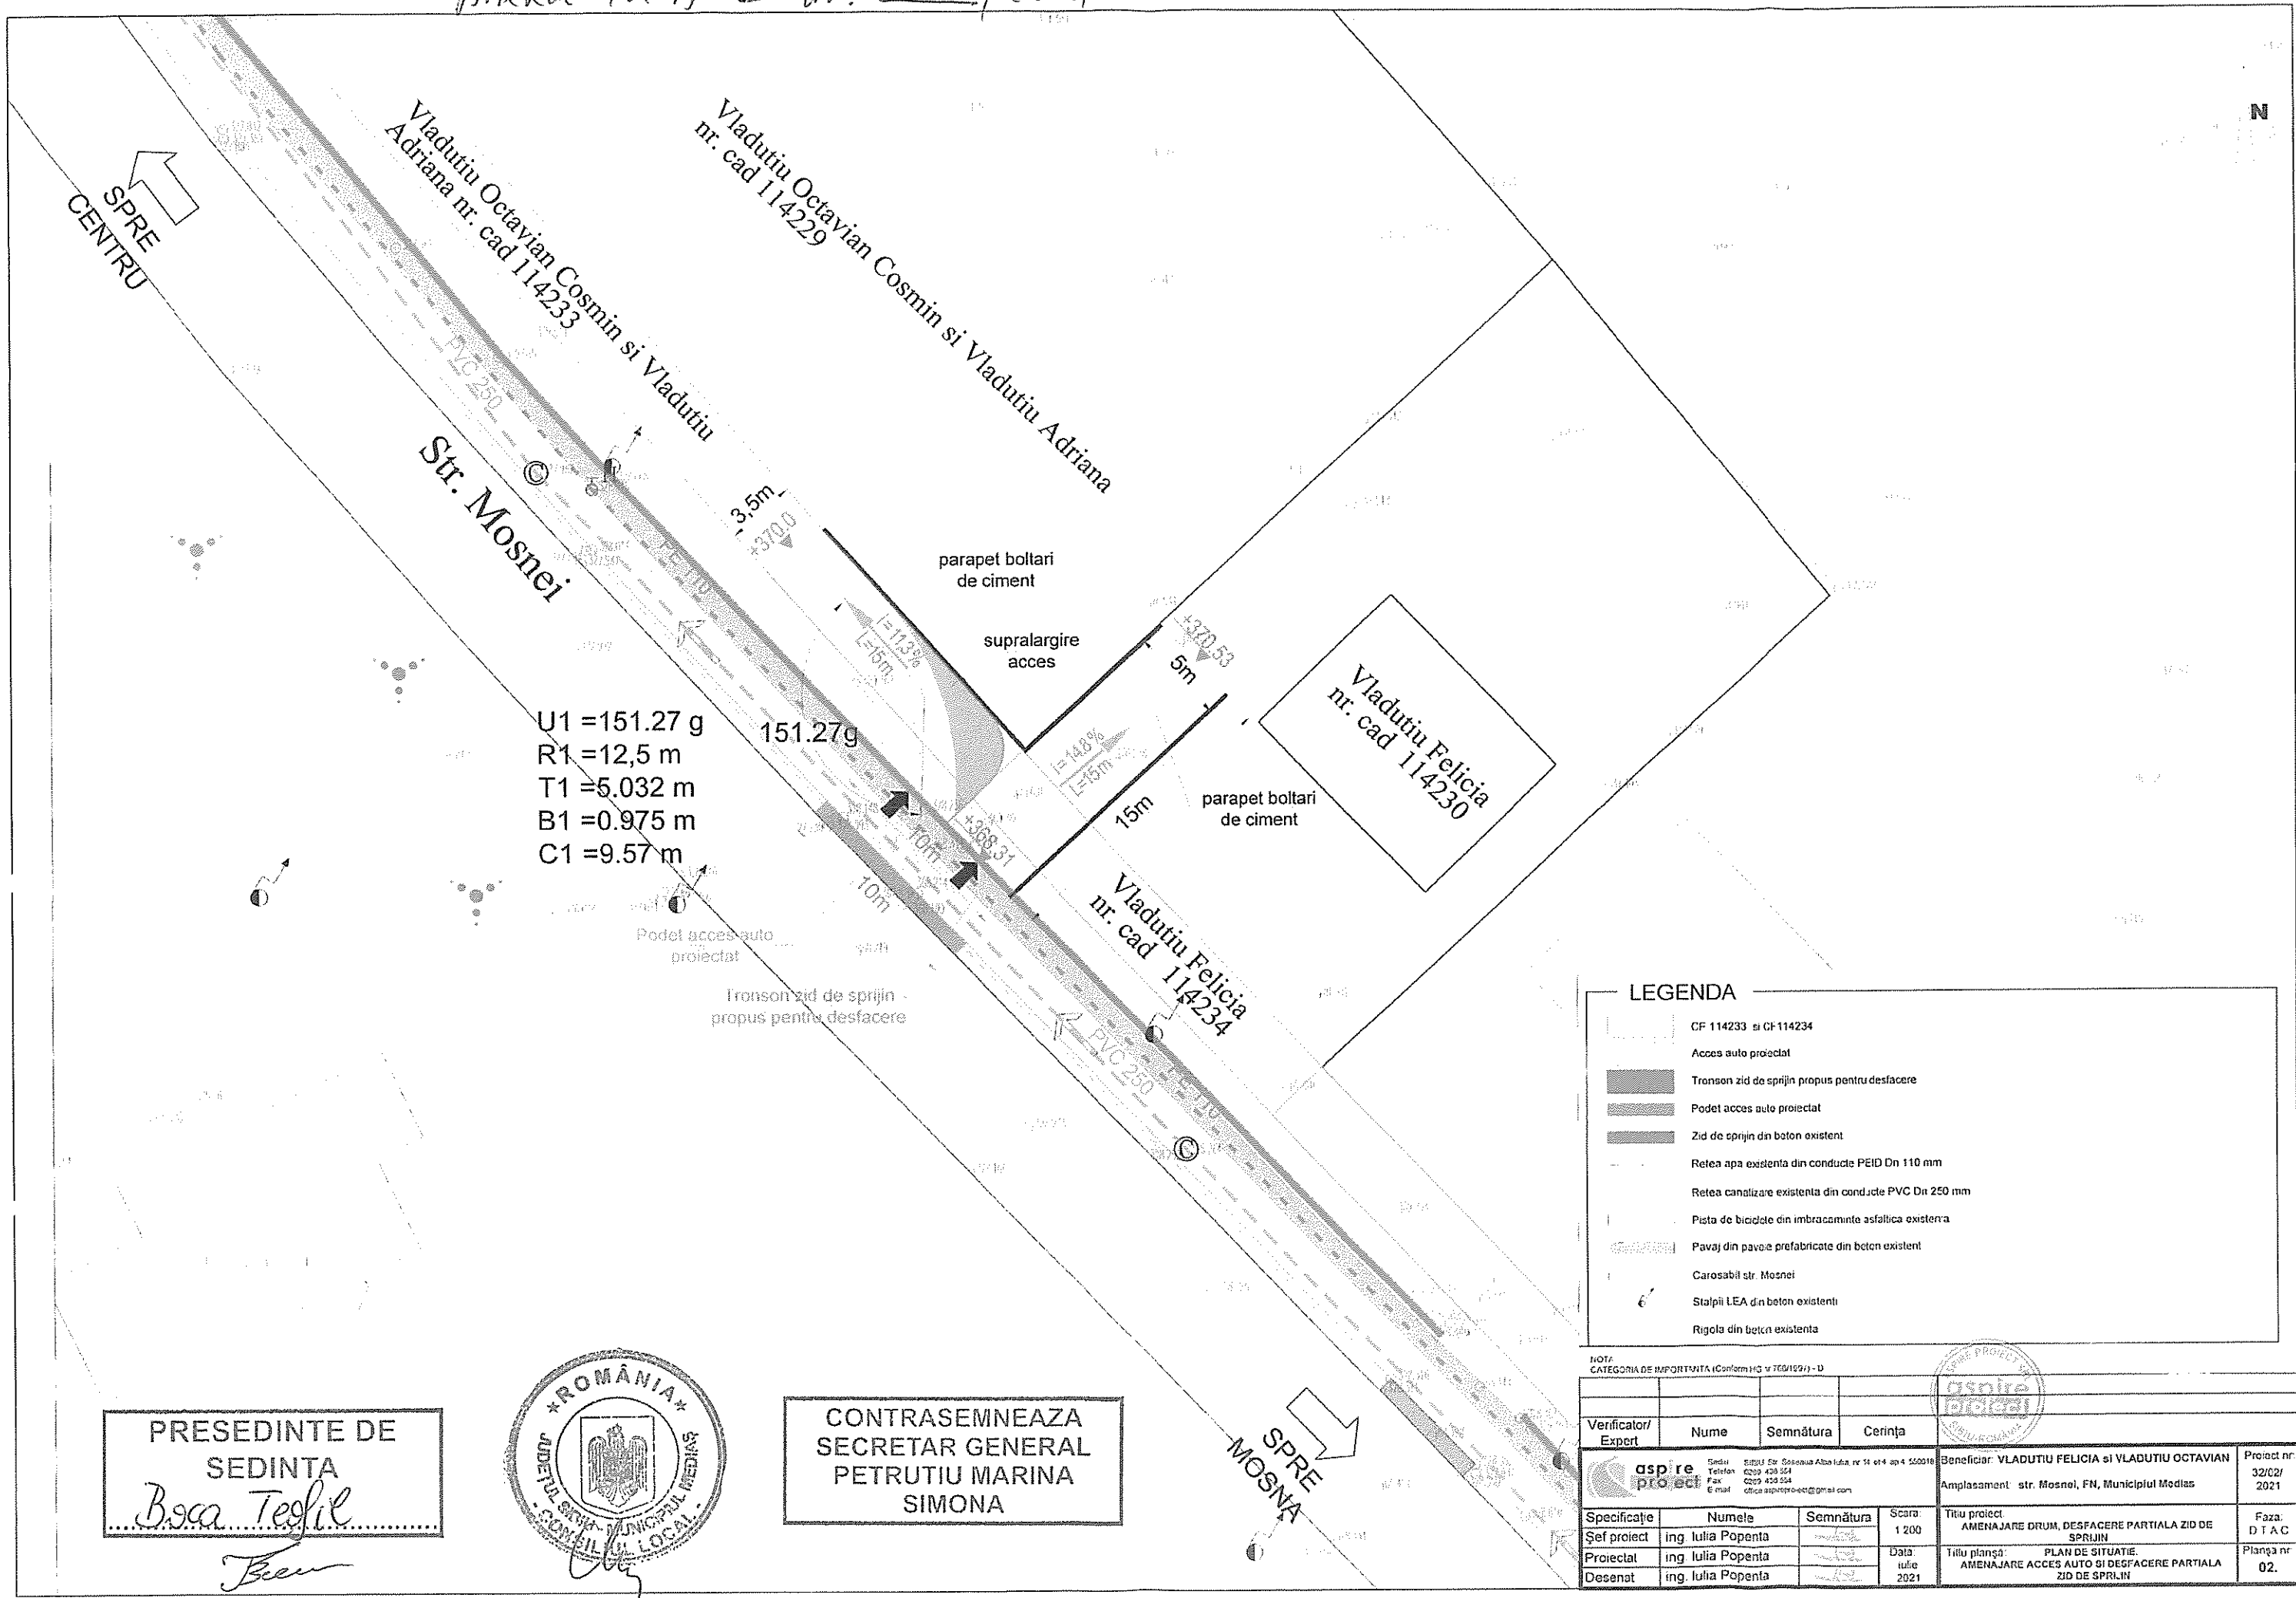

U1 = 151.27 g
R1 = 12.5 m
T1 = 5.032 m
B1 = 0.975 m
C1 = 9.57 m

parapet boltari de ciment
supralargire acces
151.27g
10m
10m
15m
parapet boltari de ciment
Vladuti Felicia nr. cad 114230
Vladuti Felicia nr. cad 114234
PVC 250
PE 110
I=14.8%
L=15m
I=11.3%
L=15m
+370.53
+368.31
+370.0
+368.0

LEGENDA

- CF 114233 si CF 114234
- Acces auto proiectat
- Tronson zid de sprijin propus pentru desfacere
- Podet acces auto proiectat
- Zid de sprijin din beton existent
- Retea apa existenta din conducte PEID Dn 110 mm
- Retea canalizare existenta din conducte PVC Dn 250 mm
- Pista de biciclete din imbracaminte asfaltica existenta
- Pavaj din pavele prefabricate din beton existent
- Carosabil str. Mosnei
- Stalpi LEA din beton existenti
- Rigola din beton existenta

NOTA: CATEGORIA DE IMPORTANTA (Conform HCL nr 768/1997) - D			
Verificator/ Expert	Nume	Semnatura	Cerința
Beneficiar: VLADUTIU FELICIA si VLADUTIU OCTAVIAN			Proiect nr. 32/C2/ 2021
Amplasament: str. Mosnei, FN, Municipiul Medias			Faza: D T A C
Specificatie	Numele	Semnatura	Scara: 1:200
Șef proiect	ing. Iulia Popenta		Data: iulie 2021
Proiectat	ing. Iulia Popenta		
Desenat	ing. Iulia Popenta		
Titlu proiect: AMENAJARE DRUM, DESFACERE PARTIALA ZID DE SPRIJIN			Planșă nr. 02
Titlu planșă: PLAN DE SITUATIE AMENAJARE ACCES AUTO SI DESFACERE PARTIALA ZID DE SPRIJIN			

PRESEDINTE DE
SEDINTA
Boca Teofil



CONTRASEMNEAZA
SECRETAR GENERAL
PETRUTIU MARINA
SIMONA

SPRE
MOSNA